
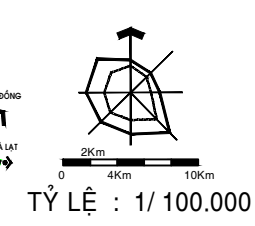



THỊ TRẤN GIA RAY - HUYỆN XUÂN LỘC - TỈNH ĐỒNG NAI ĐIỀU CHỈNH QUY HOẠCH CHUNG XÂY DỰNG TỶ LỆ 1/5000 ĐẾN NĂM 2035, TẦM NHÌN ĐẾN NĂM 2050 SƠ ĐỒ VỊ TRÍ VÀ LIÊN HỆ VÙNG

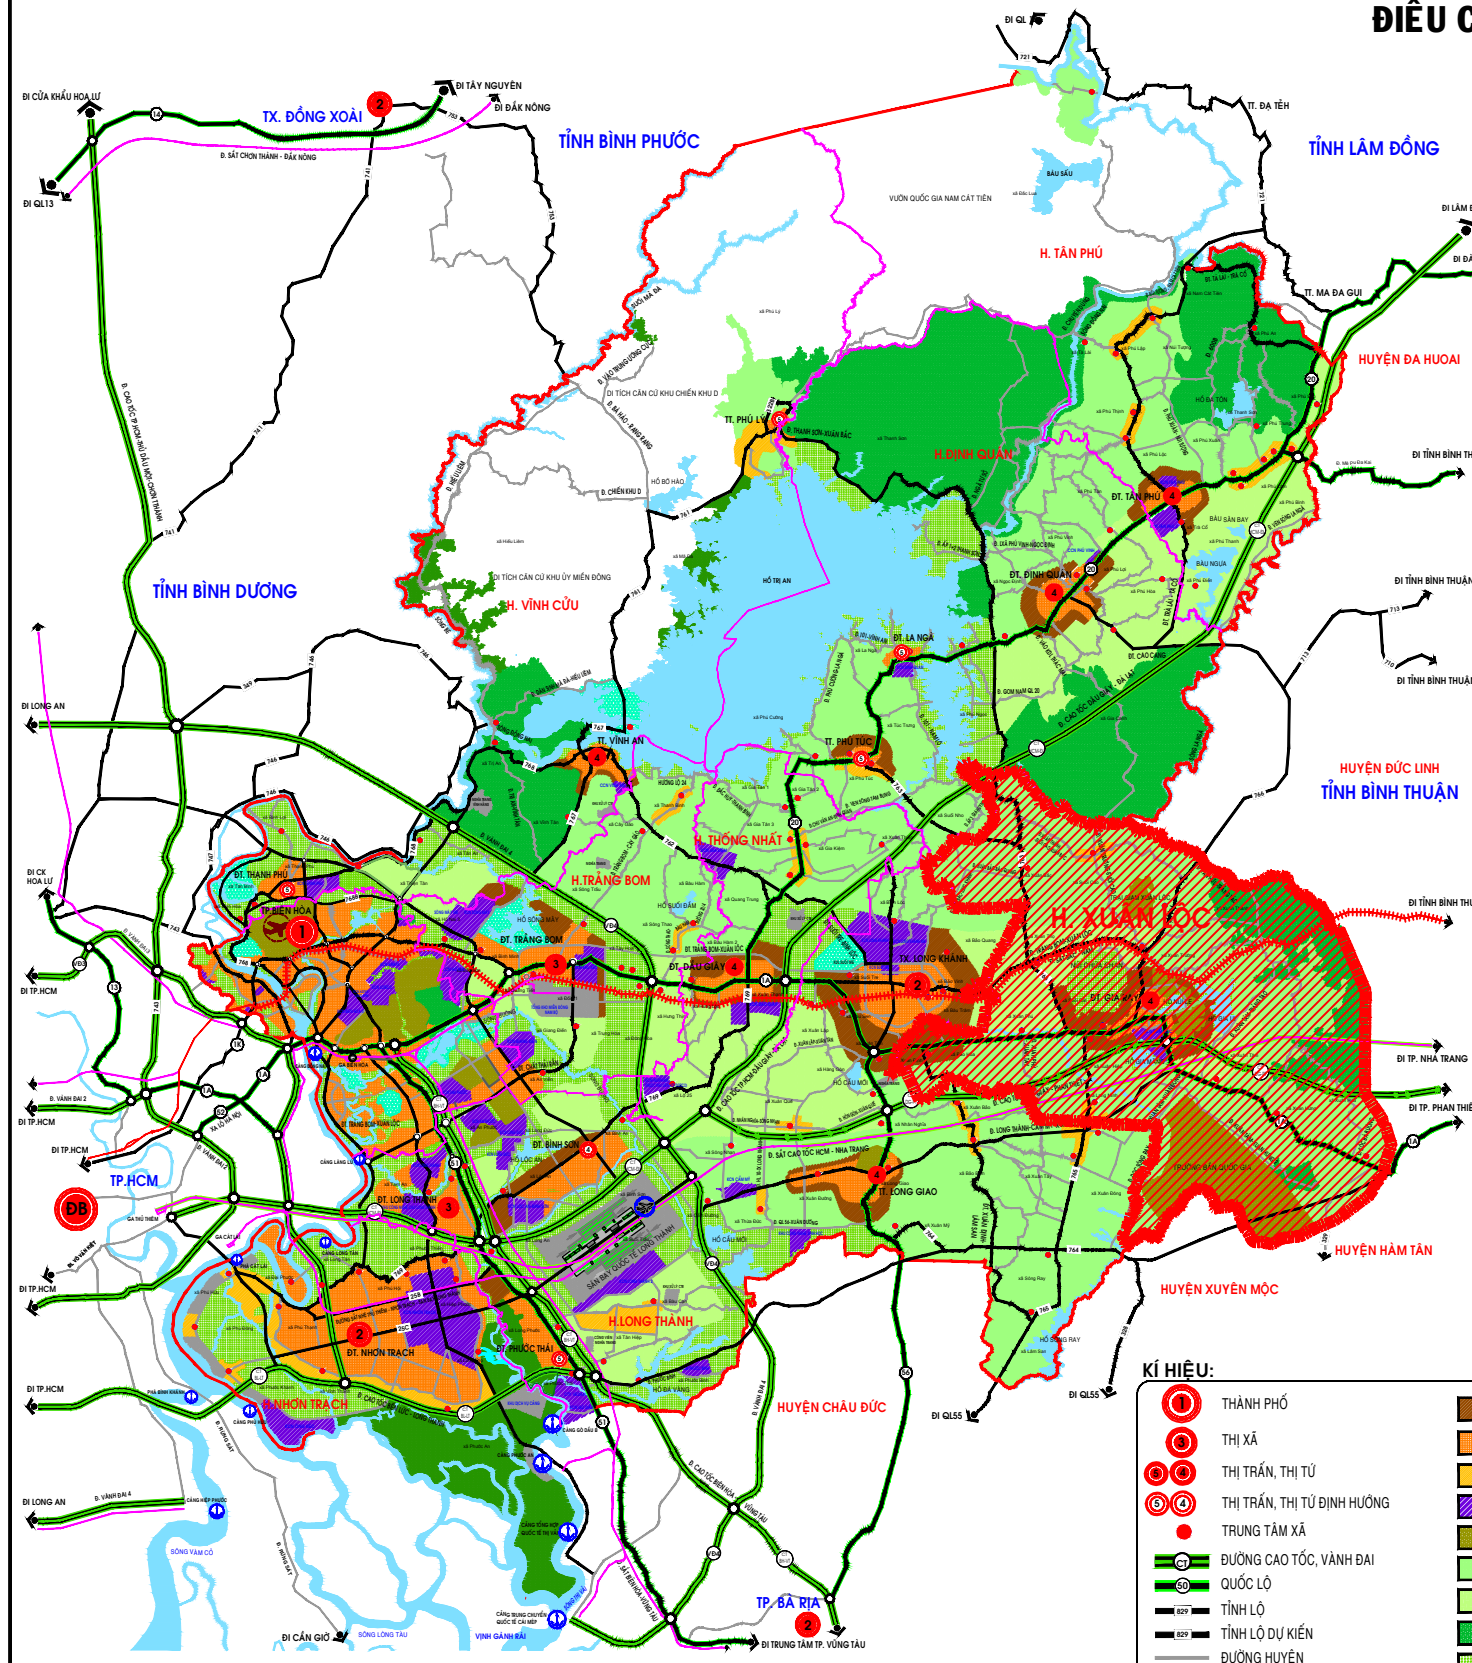

VỊ TRÍ ĐỊA LÝ:

- + BẮC GIÁP XÃ XUÂN TRƯỜNG
- + NAM GIÁP XÃ XUÂN TÂM, XUÂN HIỆP
- + ĐÔNG GIÁP XÃ XUÂN TÂM
- + TÂY GIÁP NÚI CHỨA CHAN
- + DIỆN TÍCH: 1394,80HA

VỊ TRÍ THỊ TRẤN GIA RAY
 DIỆN TÍCH: 1.394,80ha

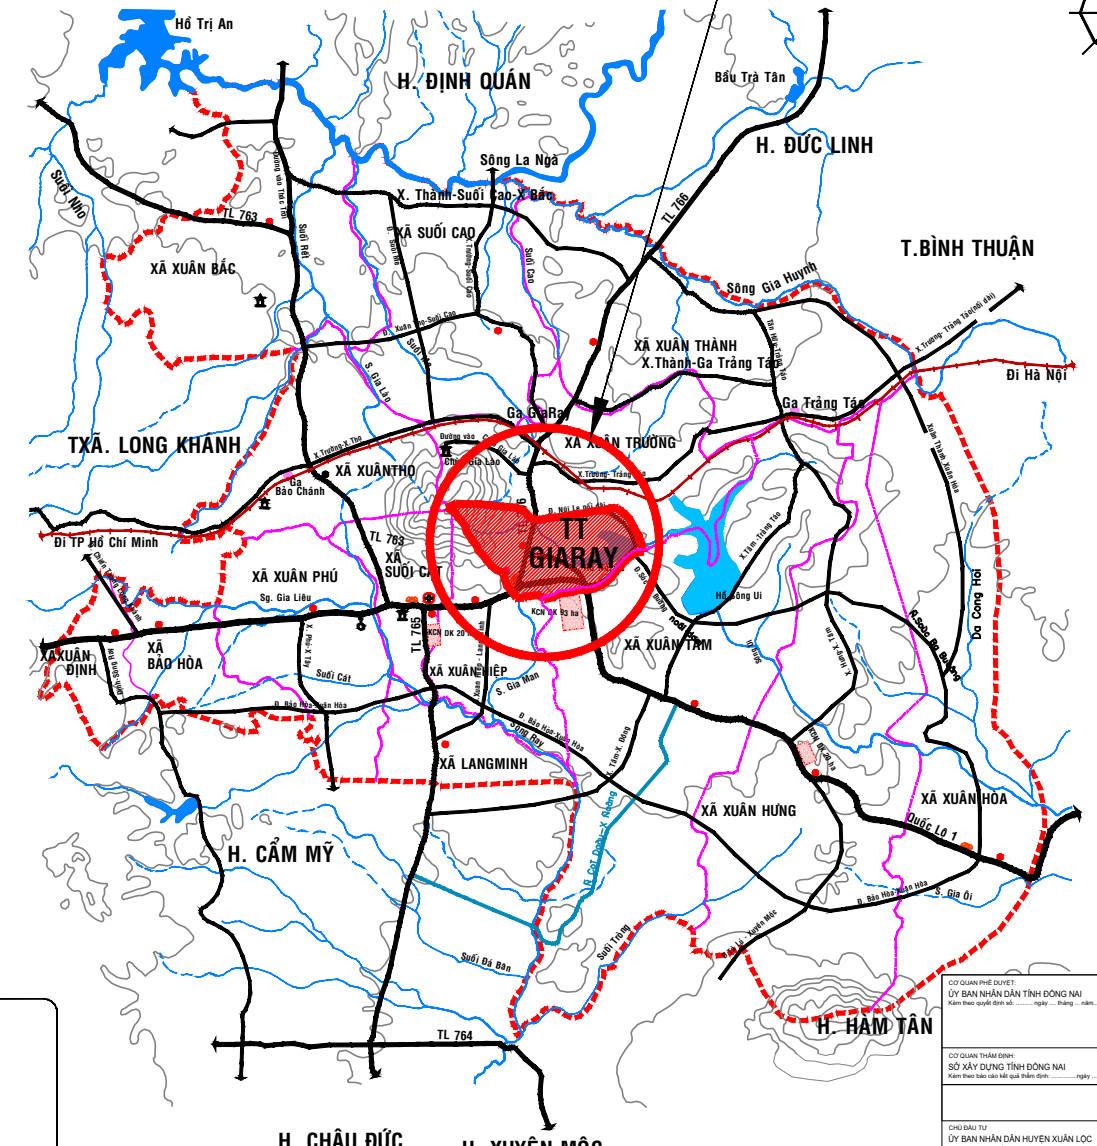

KÍ HIỆU:

	THÀNH PHỐ		VÙNG PHÁT TRIỂN ĐÔ THỊ
	THỊ XÃ		ĐẤT XÂY DỰNG ĐÔ THỊ
	THỊ TRẤN, THỊ TỬ		ĐẤT Ở TẬP TRUNG
	THỊ TRẤN, THỊ TỬ ĐÌNH HƯƠNG		ĐẤT CÔNG NGHIỆP - TTCN
	TRUNG TÂM XÃ		ĐẤT QUẢN SỬ
	ĐƯỜNG CAO TỐC, VÀNH ĐAI		VÙNG SX NÔNG NGHIỆP
	QUỐC LỘ		VÙNG NÔNG NGHIỆP CÔNG NGHỆ CAO
	TỈNH LỘ		ĐẤT RỪNG
	TỈNH LỘ DỰ KIẾN		VÙNG CẢNH QUAN
	ĐƯỜNG HUYỆN		VÙNG BẢO TỒN
	ĐƯỜNG SẮT HIỆN HỮU		ĐẤT DU LỊCH
	ĐƯỜNG SẮT DỰ KIẾN		ĐẤT HẠ TẦNG KỸ THUẬT
	NÚT GIAO THÔNG		
	SÔNG - RẠCH		
	RANH GIỚI TỈNH		
	RANH GIỚI THÀNH PHỐ, THỊ XÃ, HUYỆN		
	GA ĐƯỜNG SẮT		
	CẢNG		

VỊ TRÍ HUYỆN XUÂN LỘC TRONG VÙNG TỈNH ĐỒNG NAI

VỊ TRÍ THỊ TRẤN GIA RAY TRONG HUYỆN XUÂN LỘC

CƠ QUAN THAM DUYỆT	
ỦY BAN NHÂN DÂN TỈNH ĐỒNG NAI	Kiểm duyệt ngày... tháng... năm...
CƠ QUAN THAM DUYỆT	
ỦY BAN NHÂN DÂN HUYỆN XUÂN LỘC	Kiểm duyệt ngày... tháng... năm...
CƠ QUAN THAM DUYỆT	
ĐIỀU CHỈNH TỔNG THỂ QUY HOẠCH CHUNG XÂY DỰNG T. L. 1:5000	
THỊ TRẤN GIA RAY, HUYỆN XUÂN LỘC, TỈNH ĐỒNG NAI ĐẾN NĂM 2035, TẦM NHÌN ĐẾN NĂM 2050	
TÊN BẢN VẼ:	
SƠ ĐỒ VỊ TRÍ VÀ LIÊN HỆ VÙNG	
BẢN VẼ: QH 01	GHEP: 1 X A0
THIẾT KẾ	KTS. TRẦN ĐỨC SƠN
CHỦ TRƯỞNG	KTS. NGUYỄN PHAN THỊNH KHÔI
CHỈ ĐẠO THIẾT KẾ	KTS. NGUYỄN PHAN THỊNH KHÔI
Q.L. KỸ THUẬT	Ths.KTS. TRẦN HỮU VINH
TL TỔNG GIÁM ĐỐC CITY CỔ PHẦN TƯ VẤN XÂY DỰNG TỔNG HỢP	PHẠO TÙNG GIAM ĐỨC
TRẦN THANH SƠN	
CITY CỔ PHẦN TƯ VẤN XÂY DỰNG TỔNG HỢP	
Số 04/ĐKKĐ-HN/2010/Đ-ĐT/TP-HCM	
Số 08/ĐKKĐ-HN/2010/Đ-ĐT/TP-HCM	
Số 09/ĐKKĐ-HN/2010/Đ-ĐT/TP-HCM	