


# THỊ TRẤN GIA RAY, HUYỆN XUÂN LỘC, TỈNH ĐỒNG NAI ĐIỀU CHỈNH TỔNG THỂ QUY HOẠCH CHUNG XÂY DỰNG TỶ LỆ 1/ 5000 ĐẾN NĂM 2035, TẦM NHÌN ĐẾN NĂM 2050 **BẢN ĐỒ QUY HOẠCH CHUẨN BỊ KỸ THUẬT ĐẤT XÂY DỰNG**

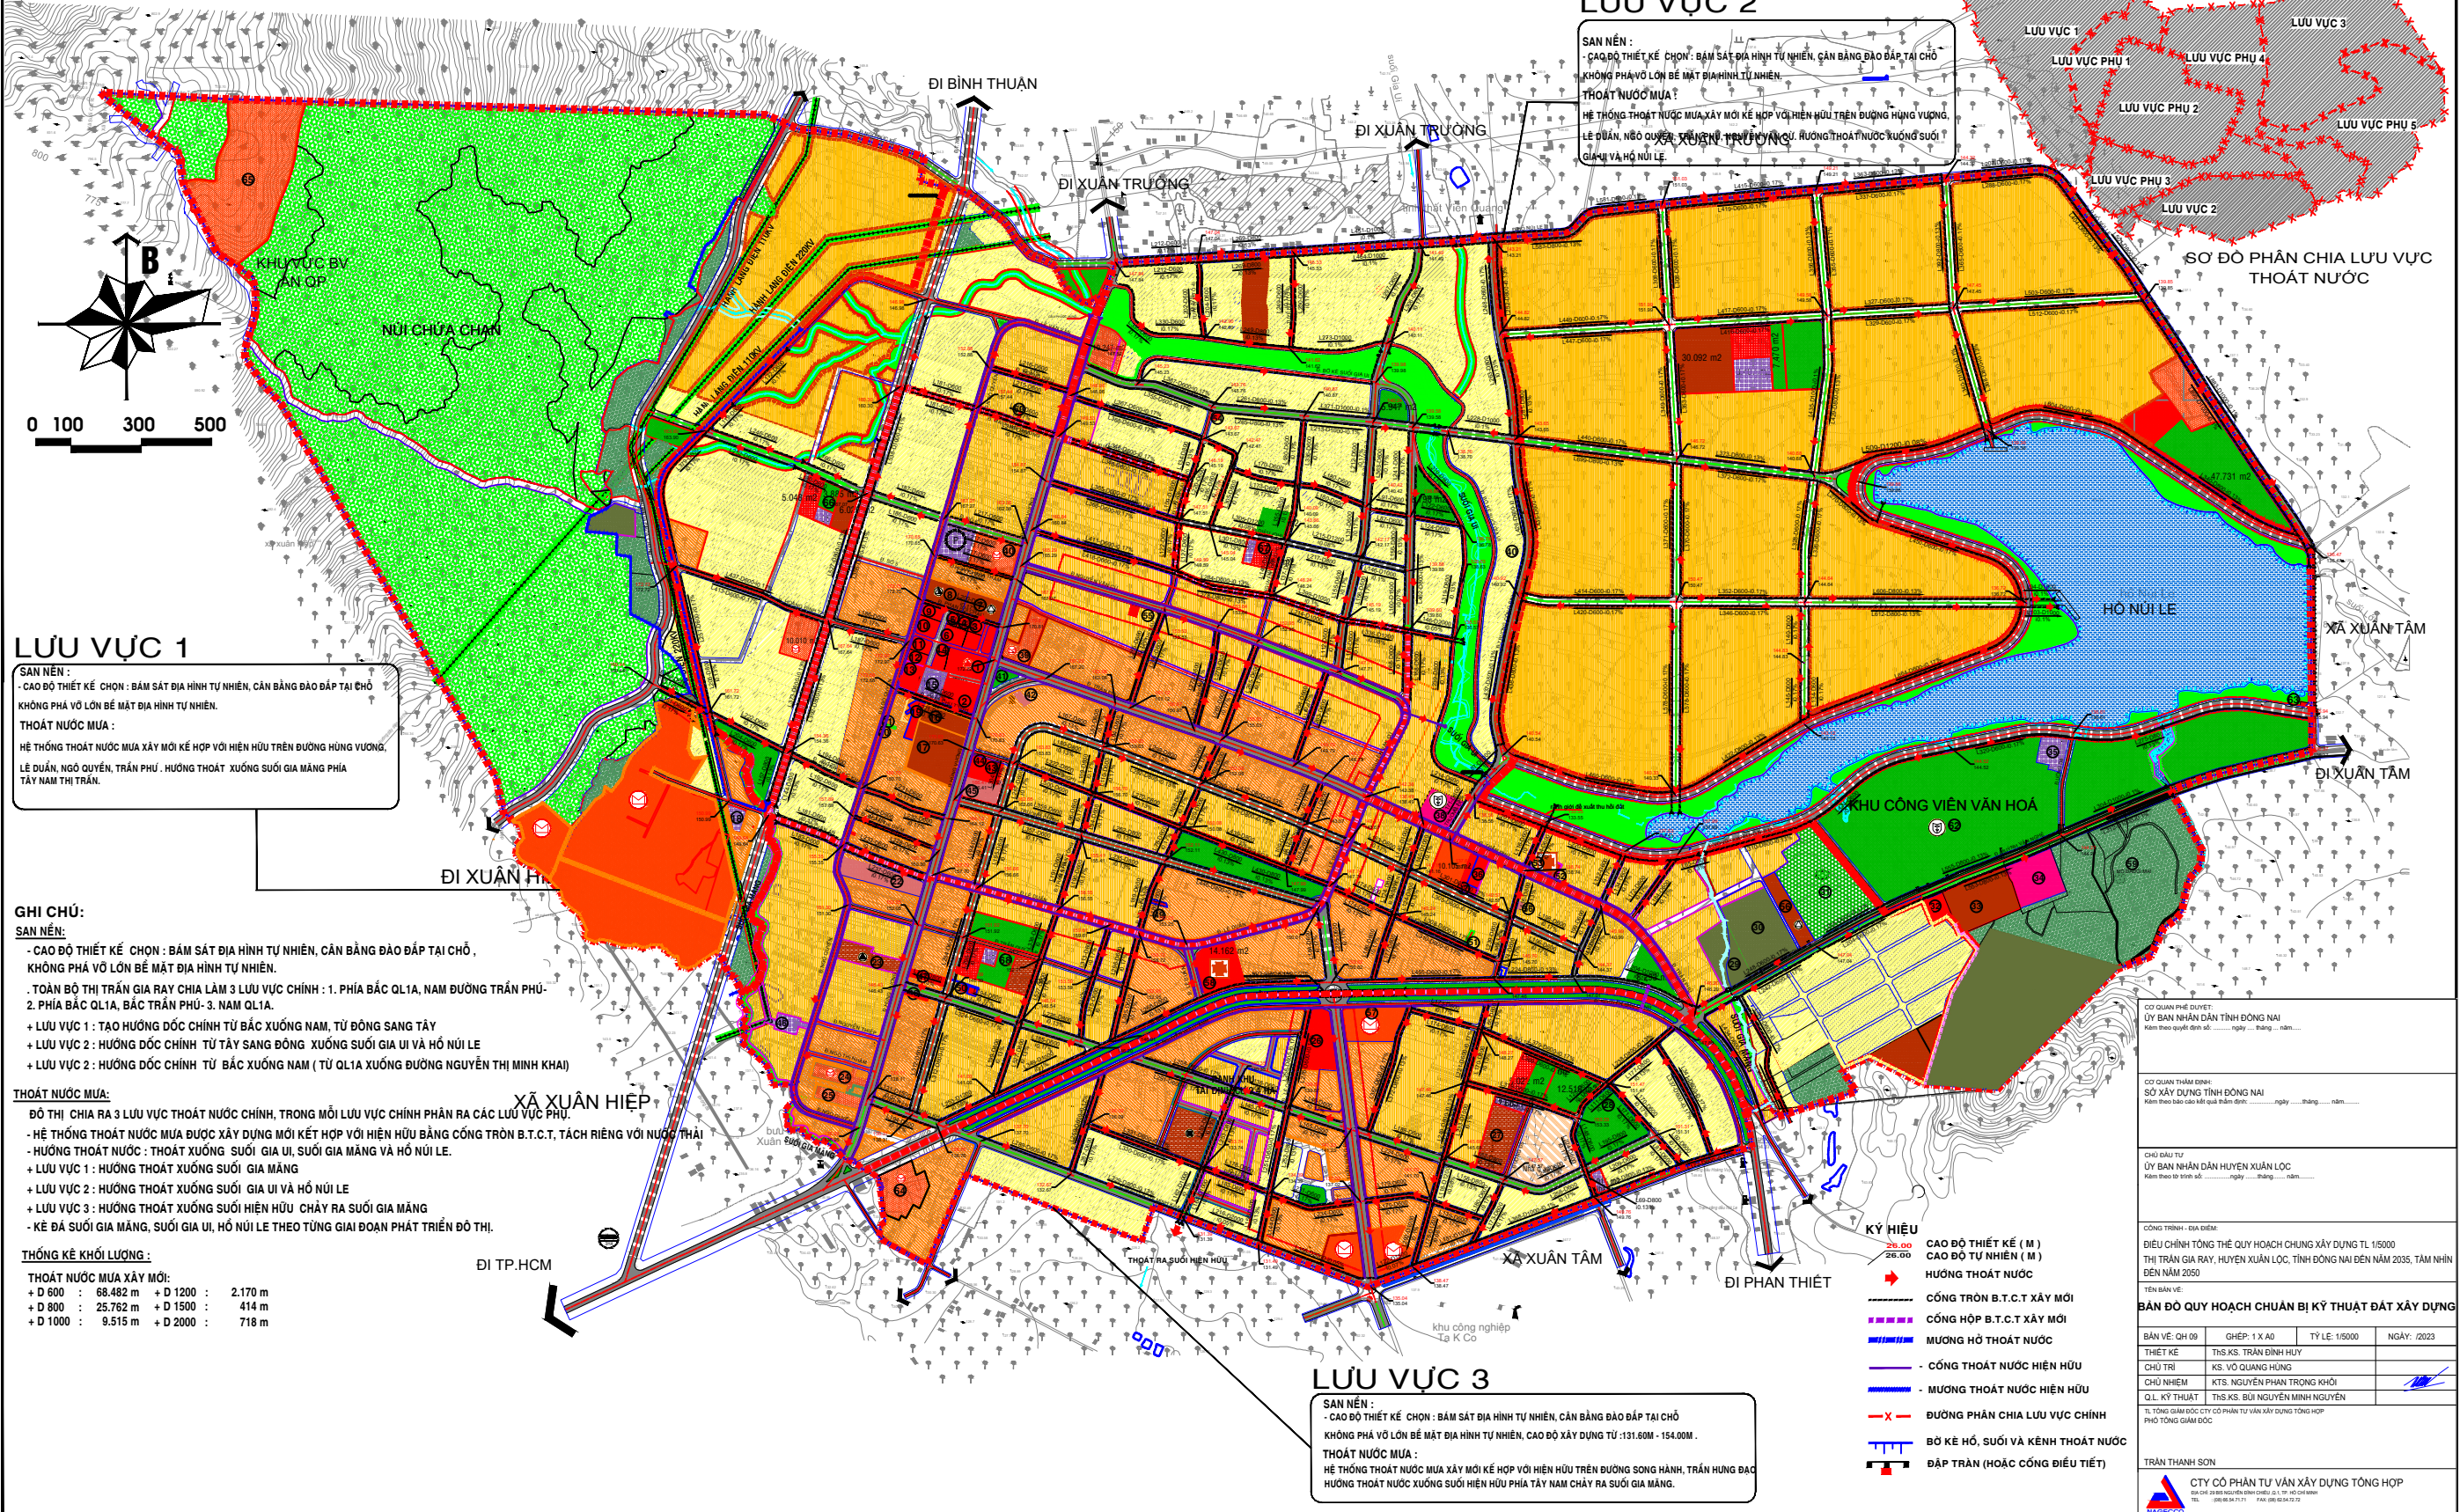

**LƯU VỰC 1**

**SAN NÉN:**  
 - CAO ĐỘ THIẾT KẾ CHỌN: BẮM SÁT ĐỊA HÌNH TỰ NHIÊN, CÂN BẰNG ĐÀO ĐẬP TẠI CHỖ, KHÔNG PHẢI VỖ LỚN BÉ MẶT ĐỊA HÌNH TỰ NHIÊN.

**THOÁT NƯỚC MƯA:**  
 - HỆ THỐNG THOÁT NƯỚC MƯA XÂY MỚI KÉ HỢP VỚI HIỆN HỮU TRÊN ĐƯỜNG HÙNG VƯƠNG, LÊ ĐỨC, NGÕ QUYÊN, TRẦN PHÚ. HƯỚNG THOÁT XUỐNG SÚỐI GIÀ MĂNG PHÍA TÂY NAM THỊ TRẤN.

**GHI CHÚ:**

**SAN NÉN:**  
 - CAO ĐỘ THIẾT KẾ CHỌN: BẮM SÁT ĐỊA HÌNH TỰ NHIÊN, CÂN BẰNG ĐÀO ĐẬP TẠI CHỖ, KHÔNG PHẢI VỖ LỚN BÉ MẶT ĐỊA HÌNH TỰ NHIÊN.  
 - TOÀN BỘ THỊ TRẤN GIA RAY CHIA LÂM 3 LƯU VỰC CHÍNH: 1. PHÍA BẮC QL1A, NAM ĐƯỜNG TRẦN PHÚ- 2. PHÍA BẮC QL1A, BẮC TRẦN PHÚ- 3. NAM QL1A.  
 + LƯU VỰC 1: TẠO HƯỚNG ĐỐC CHÍNH TỪ BẮC XUỐNG NAM, TỪ ĐÔNG SANG TÂY  
 + LƯU VỰC 2: HƯỚNG ĐỐC CHÍNH TỪ TÂY SANG ĐÔNG XUỐNG SÚỐI GIÀ UI VÀ HỒ NÚI LE  
 + LƯU VỰC 3: HƯỚNG ĐỐC CHÍNH TỪ BẮC XUỐNG NAM (TỪ QL1A XUỐNG ĐƯỜNG NGUYỄN THỊ MINH KHAI)

**THOÁT NƯỚC MƯA:**  
 - ĐÔ THỊ CHIA RA 3 LƯU VỰC THOÁT NƯỚC CHÍNH, TRONG MỖI LƯU VỰC CHÍNH PHÂN RA CÁC LƯU VỰC PHỤ.  
 - HỆ THỐNG THOÁT NƯỚC MƯA ĐƯỢC XÂY DỰNG MỖI KẾT HỢP VỚI HIỆN HỮU BẰNG CÔNG TRÒN B.T.C.T, TÁCH RIÊNG VỚI NƯỚC THẢI.  
 - HƯỚNG THOÁT NƯỚC: THOÁT XUỐNG SÚỐI GIÀ UI, SÚỐI GIÀ MĂNG VÀ HỒ NÚI LE.  
 + LƯU VỰC 1: HƯỚNG THOÁT XUỐNG SÚỐI GIÀ MĂNG  
 + LƯU VỰC 2: HƯỚNG THOÁT XUỐNG SÚỐI GIÀ UI VÀ HỒ NÚI LE  
 + LƯU VỰC 3: HƯỚNG THOÁT XUỐNG SÚỐI HIỆN HỮU CHẢY RA SÚỐI GIÀ MĂNG  
 - KÉ ĐÁ SÚỐI GIÀ MĂNG, SÚỐI GIÀ UI, HỒ NÚI LE THEO TUNG GÌA ĐOẠN PHÁT TRIỂN ĐÔ THỊ.

**THỐNG KÊ KHỐI LƯỢNG:**


**THOÁT NƯỚC MƯA XÂY MỚI:**

+ D 600	: 68.482 m	+ D 1200	: 2.170 m
+ D 800	: 25.762 m	+ D 1500	: 414 m
+ D 1000	: 9.515 m	+ D 2000	: 718 m

**LƯU VỰC 2**

**SAN NÉN:**  
 - CAO ĐỘ THIẾT KẾ CHỌN: BẮM SÁT ĐỊA HÌNH TỰ NHIÊN, CÂN BẰNG ĐÀO ĐẬP TẠI CHỖ, KHÔNG PHẢI VỖ LỚN BÉ MẶT ĐỊA HÌNH TỰ NHIÊN.

**THOÁT NƯỚC MƯA:**  
 - HỆ THỐNG THOÁT NƯỚC MƯA XÂY MỚI KÉ HỢP VỚI HIỆN HỮU TRÊN ĐƯỜNG HÙNG VƯƠNG, LÊ ĐỨC, NGÕ QUYÊN, TRẦN PHÚ, HƯỚNG THOÁT XUỐNG SÚỐI GIÀ UI VÀ HỒ NÚI LE.

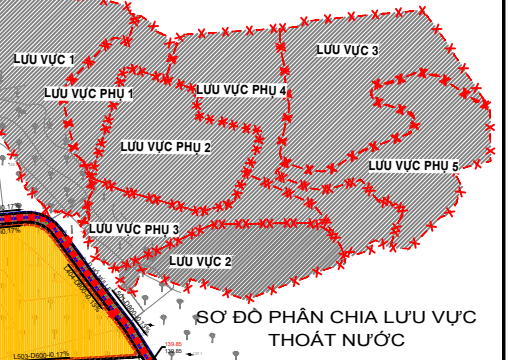

**LƯU VỰC 3**

**SAN NÉN:**  
 - CAO ĐỘ THIẾT KẾ CHỌN: BẮM SÁT ĐỊA HÌNH TỰ NHIÊN, CÂN BẰNG ĐÀO ĐẬP TẠI CHỖ, KHÔNG PHẢI VỖ LỚN BÉ MẶT ĐỊA HÌNH TỰ NHIÊN, CAO ĐỘ XÂY DỰNG TỪ -131.60M - 154.00M.

**THOÁT NƯỚC MƯA:**  
 - HỆ THỐNG THOÁT NƯỚC MƯA XÂY MỚI KÉ HỢP VỚI HIỆN HỮU TRÊN ĐƯỜNG SONG HÀNH, TRẦN XUÂN ĐẠC HƯỚNG THOÁT NƯỚC XUỐNG SÚỐI HIỆN HỮU PHÍA TÂY NAM CHẢY RA SÚỐI GIÀ MĂNG.

- KÝ HIỆU**
- CAO ĐỘ THIẾT KẾ (M)
  - CAO ĐỘ TỰ NHIÊN (M)
  - HƯỚNG THOÁT NƯỚC
  - CÔNG TRÒN B.T.C.T XÂY MỚI
  - CÔNG HỘP B.T.C.T XÂY MỚI
  - MƯƠNG HỒ THOÁT NƯỚC
  - CÔNG THOÁT NƯỚC HIỆN HỮU
  - MƯƠNG THOÁT NƯỚC HIỆN HỮU
  - ĐƯỜNG PHÂN CHIA LƯU VỰC CHÍNH
  - BỜ KÉ HỒ, SÚỐI VÀ KÊNH THOÁT NƯỚC
  - ĐẬP TRẦN (HOẶC CỐNG ĐIỀU TIẾT)

**CƠ QUAN PHÊ DUYỆT:**  
 ỦY BAN NHÂN DÂN TỈNH ĐỒNG NAI  
 Kèm theo quyết định số: ..... ngày: ..... tháng: ..... năm: .....

**CƠ QUAN THẨM ĐỊNH:**  
 SỞ XÂY DỰNG TỈNH ĐỒNG NAI  
 Kèm theo tờ trình số: ..... ngày: ..... tháng: ..... năm: .....

**CHỖ DẤU TỬ:**  
 ỦY BAN NHÂN DÂN HUYỆN XUÂN LỘC  
 Kèm theo tờ trình số: ..... ngày: ..... tháng: ..... năm: .....

**CÔNG TRÌNH - GIA ĐIỂM:**  
 ĐIỀU CHỈNH TỔNG THỂ QUY HOẠCH CHUNG XÂY DỰNG TỶ LỆ 1/5000  
 THỊ TRẤN GIA RAY, HUYỆN XUÂN LỘC, TỈNH ĐỒNG NAI ĐẾN NĂM 2035, TẦM NHÌN ĐẾN NĂM 2050

**TÊN BẢN VẼ:**  
**BẢN ĐỒ QUY HOẠCH CHUẨN BỊ KỸ THUẬT ĐẤT XÂY DỰNG**

BẢN VẼ: QH 09	GHEP: 1 X A0	TỶ LỆ: 1/5000	NGÀY: 2023
THIẾT KẾ	THS.KS. TRẦN ĐÌNH HUY		
CHỦ TRÌ	KS. VŨ QUANG HÙNG		
CHỦ NHIỆM	KTS. NGUYỄN PHAN TRỌNG KHÔI		
QL. KỸ THUẬT	THS.KS. BUI NGUYỄN MINH NGUYỄN		

TL TÓNG GIÁM ĐỐC: CTY CỔ PHẦN TƯ VẤN XÂY DỰNG TÓNG HỢP  
 PHÓ TÓNG GIÁM ĐỐC

**TRẦN THANH SƠN**

**CTY CỔ PHẦN TƯ VẤN XÂY DỰNG TÓNG HỢP**  
 10/ Đường Nguyễn Văn Linh, Phường Tân Hưng, Quận 7, TP. Hồ Chí Minh  
 TĐT: 028.3511.1111 FAX: 028.3511.1112

TÊN CÔNG TRÌNH: ĐIỀU CHỈNH TỔNG THỂ QUY HOẠCH CHUNG XÂY DỰNG TỶ LỆ 1/5000 THỊ TRẤN GIA RAY ĐẾN NĂM 2035  
 TÊN BẢN VẼ: BẢN ĐỒ QUY HOẠCH CHUẨN BỊ KỸ THUẬT ĐẤT XÂY DỰNG - B.V. QH-09