

Xuân Lộc, ngày ..18.. tháng 3.. năm 2024

GIẤY PHÉP XÂY DỰNG

Số: 14/GPXD

1. Cấp cho bà: Nguyễn Thị Mến.

- Địa chỉ: Khu Phố 3, thị trấn Gia Ray, huyện Xuân Lộc, tỉnh Đồng Nai.

2. Được phép xây dựng công trình: Nhà ở riêng lẻ.

- Theo thiết kế: Theo bản vẽ thiết kế đính kèm.

- Do: Công ty TNHH Tư vấn Thiết kế và Xây dựng 3F DESIGN lập hồ sơ thiết kế.

- Gồm các nội dung sau:

+ Vị trí xây dựng: Thửa đất số 97, tờ bản đồ số 35; đường Trần Phú, khu phố 3, thị trấn Gia Ray, huyện Xuân Lộc, tỉnh Đồng Nai. Diện tích đất 157,7m²; trong đó 70m² là đất ở tại đô thị (Vị trí xin phép xây dựng nằm trong Quy hoạch đất ở tự cải tạo mật độ cao theo Quy hoạch phân khu tỷ lệ 1/2000 Khu dân cư trung tâm thị trấn Gia Ray đã được UBND tỉnh Đồng Nai phê duyệt tại Quyết định số 530/QĐ-UBND ngày 07/02/2013).

+ Vị trí xây dựng cách tim đường Trần Phú 25,36m.

+ Cốt nền xây dựng công trình: 0,3m so với mặt vỉa hè đường Trần Phú.

+ Mật độ xây dựng: 100%.

+ Hệ số sử dụng đất: 1,64.

+ Chỉ giới đường đỏ: 16m tính từ tim đường Trần Phú.

+ Chỉ giới xây dựng: 16-17m tính từ tim đường Trần Phú.

+ Màu sắc công trình: Màu trắng.

+ Diện tích xây dựng (tầng trệt): 70m².

+ Tổng diện tích sàn: 258,8m².

+ Chiều cao tầng trệt: 4,1m; tầng 2, 3: 3,6m.

+ Chiều cao công trình: 11,9m (tính từ nền đến đỉnh mái nhà); số tầng: 03 tầng.

3. Giấy tờ về quyền sử dụng đất: Giấy chứng nhận quyền sử dụng đất số CI 477004 do Sở Tài nguyên và Môi trường tỉnh Đồng Nai cấp ngày 25/7/2017.

4. Giấy phép này có hiệu lực khởi công xây dựng trong thời hạn 12 tháng kể từ ngày cấp; Quá thời hạn trên thì chủ đầu tư phải đề nghị gia hạn giấy phép xây dựng.

Nơi nhận:

- Bà: Nguyễn Thị Mến;
 - Chi cục thuế;
 - UBND thị trấn Gia Ray;
 - BBT Trang thông tin điện tử huyện;
 - Lưu: UBND huyện, KT&HT (H),
- "Bộ phận tiếp nhận và trả kết quả huyện".

TM. ỦY BAN NHÂN DÂN

KT. CHỦ TỊCH

PHÓ CHỦ TỊCH



Lê Khắc Sơn

CHỦ ĐẦU TƯ PHẢI THỰC HIỆN CÁC NỘI DUNG SAU ĐÂY:

1. Phải hoàn toàn chịu trách nhiệm trước pháp luật nếu xâm phạm các quyền hợp pháp của các chủ sở hữu liền kề.
2. Phải thực hiện đúng các quy định của pháp luật về đất đai, về đầu tư xây dựng và Giấy phép xây dựng này.
3. Thực hiện thông báo khởi công xây dựng công trình theo quy định.
4. Xuất trình Giấy phép xây dựng cho cơ quan có thẩm quyền khi được yêu cầu theo quy định của pháp luật và treo biển báo tại địa điểm xây dựng theo quy định.
5. Khi điều chỉnh thiết kế làm thay đổi một trong các nội dung quy định tại khoản 1 Điều 98 Luật Xây dựng năm 2014 thì phải đề nghị điều chỉnh giấy phép xây dựng và chờ quyết định của cơ quan cấp giấy phép.

ĐIỀU CHỈNH GIẤY PHÉP

1. Nội dung điều chỉnh:.....

2. Thời gian có hiệu lực của giấy phép:.....

Xuân Lộc, ngày tháng năm 20.....

**TM. ỦY BAN NHÂN DÂN
CHỦ TỊCH**

CỘNG HÒA XÃ HỘI CHỦ NGHĨA VIỆT NAM

ĐỘC LẬP - TỰ DO - HẠNH PHÚC

14

HỒ SƠ XIN PHÉP XÂY DỰNG

CÔNG TRÌNH : NHÀ Ở GIA ĐÌNH


ĐỊA ĐIỂM: Thị trấn Gia Ray, Huyện Xuân Lộc, Tỉnh Đồng Nai

VỊ TRÍ XÂY DỰNG: Thửa đất số 97, Tờ bản đồ số 35

CHỦ ĐẦU TƯ: NGUYỄN THỊ MẾN




THÁNG 03 NĂM 2024

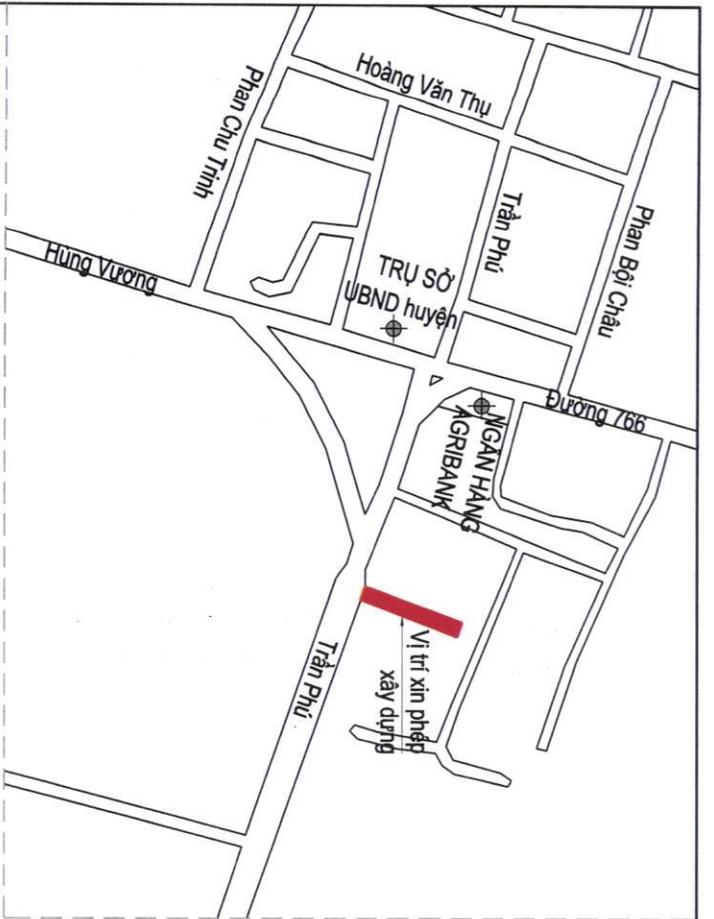

HỒA ĐỒ VỊ TRÍ

TL:1/300

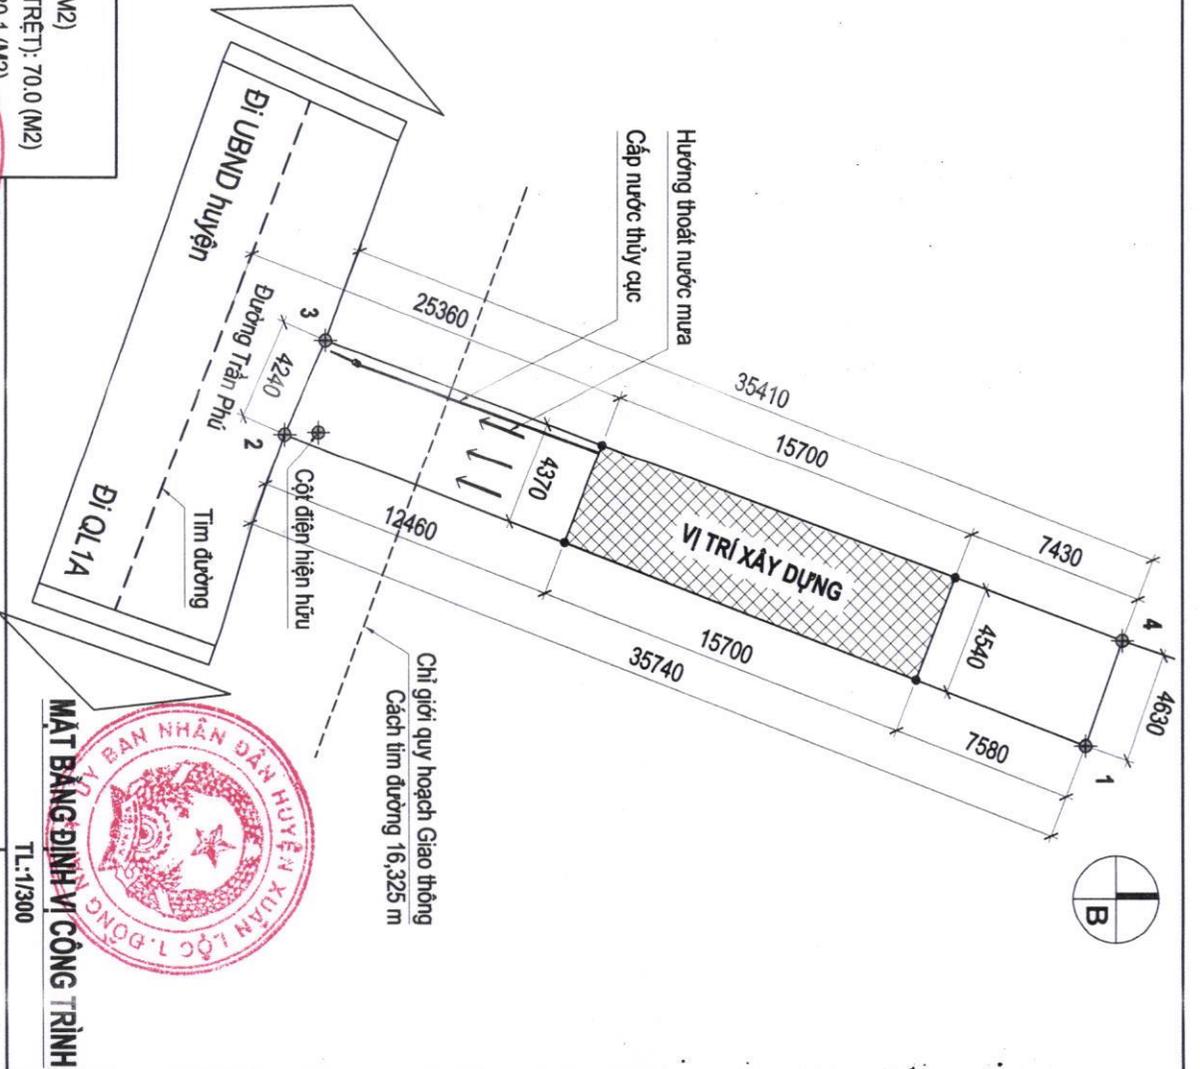

ĐƠN VỊ TƯ VẤN THIẾT KẾ



DESIGN
Kiến tạo không gian
Mang lại hạnh phúc

CÔNG TY TNHH TƯ VẤN THIẾT KẾ & XÂY DỰNG

3F DESIGN

Địa chỉ : 27 Ngô Quyền, KP.4, TT. Gia Ray, Xuân Lộc, Đồng Nai
 Tell : 0369.090.442
 Website : 3f-house设计.vn
 Email : 3fhouse设计@gmail.com

GHI CHÚ:

- DIỆN TÍCH ĐẤT Ở ĐỒ THỊ: 70.0 (M²)
- DIỆN TÍCH XÂY DỰNG TẦNG 1 (TRỆT): 70.0 (M²)
- DIỆN TÍCH XÂY DỰNG TẦNG 2: 80.1 (M²)
- DIỆN TÍCH XÂY DỰNG TẦNG 3: 79.9 (M²)
- DIỆN TÍCH XÂY DỰNG MÃI: 28.8 (M²)
- TỔNG DIỆN TÍCH SÀN XÂY DỰNG: 258.8 (M²)

BẢNG KÊ KHOẢNG CÁCH

MỐC 1-2 DÀI: 35.74 (M)
MỐC 2-3 DÀI: 4.24 (M)

MỐC 3-4 DÀI: 35.241 (M)
MỐC 4-1 DÀI: 4.63 (M)

THIẾT KẾ VÀ
XÂY DỰNG

GIÁM ĐỐC

THIẾT KẾ KIẾN TRÚC

THIẾT KẾ KẾT CẤU

CHỦ ĐẦU TƯ

CÔNG TRÌNH : NHÀ Ở GIA ĐÌNH

ĐỊA ĐIỂM: THỪA ĐẤT SỐ 97, TỜ BẢN ĐỒ SỐ 35, THỊ TRẤN GIA RAY,
HUYỆN XUÂN LỘC, TỈNH ĐỒNG NAI.

NGÀY HOÀN THÀNH

05.03.2024

MẬT BĂNG ĐINH VỊ CÔNG TRÌNH

TL:1/300



THIẾT KẾ VÀ
XÂY DỰNG

GIÁM ĐỐC

THIẾT KẾ KIẾN TRÚC

THIẾT KẾ KẾT CẤU


CHỦ ĐẦU TƯ

K.S. PHẠM THANH LƯU

K.S. PHẠM THANH LƯU

K.S. LÂM THANH TRƯỜNG


NGUYỄN THỊ MIÊN

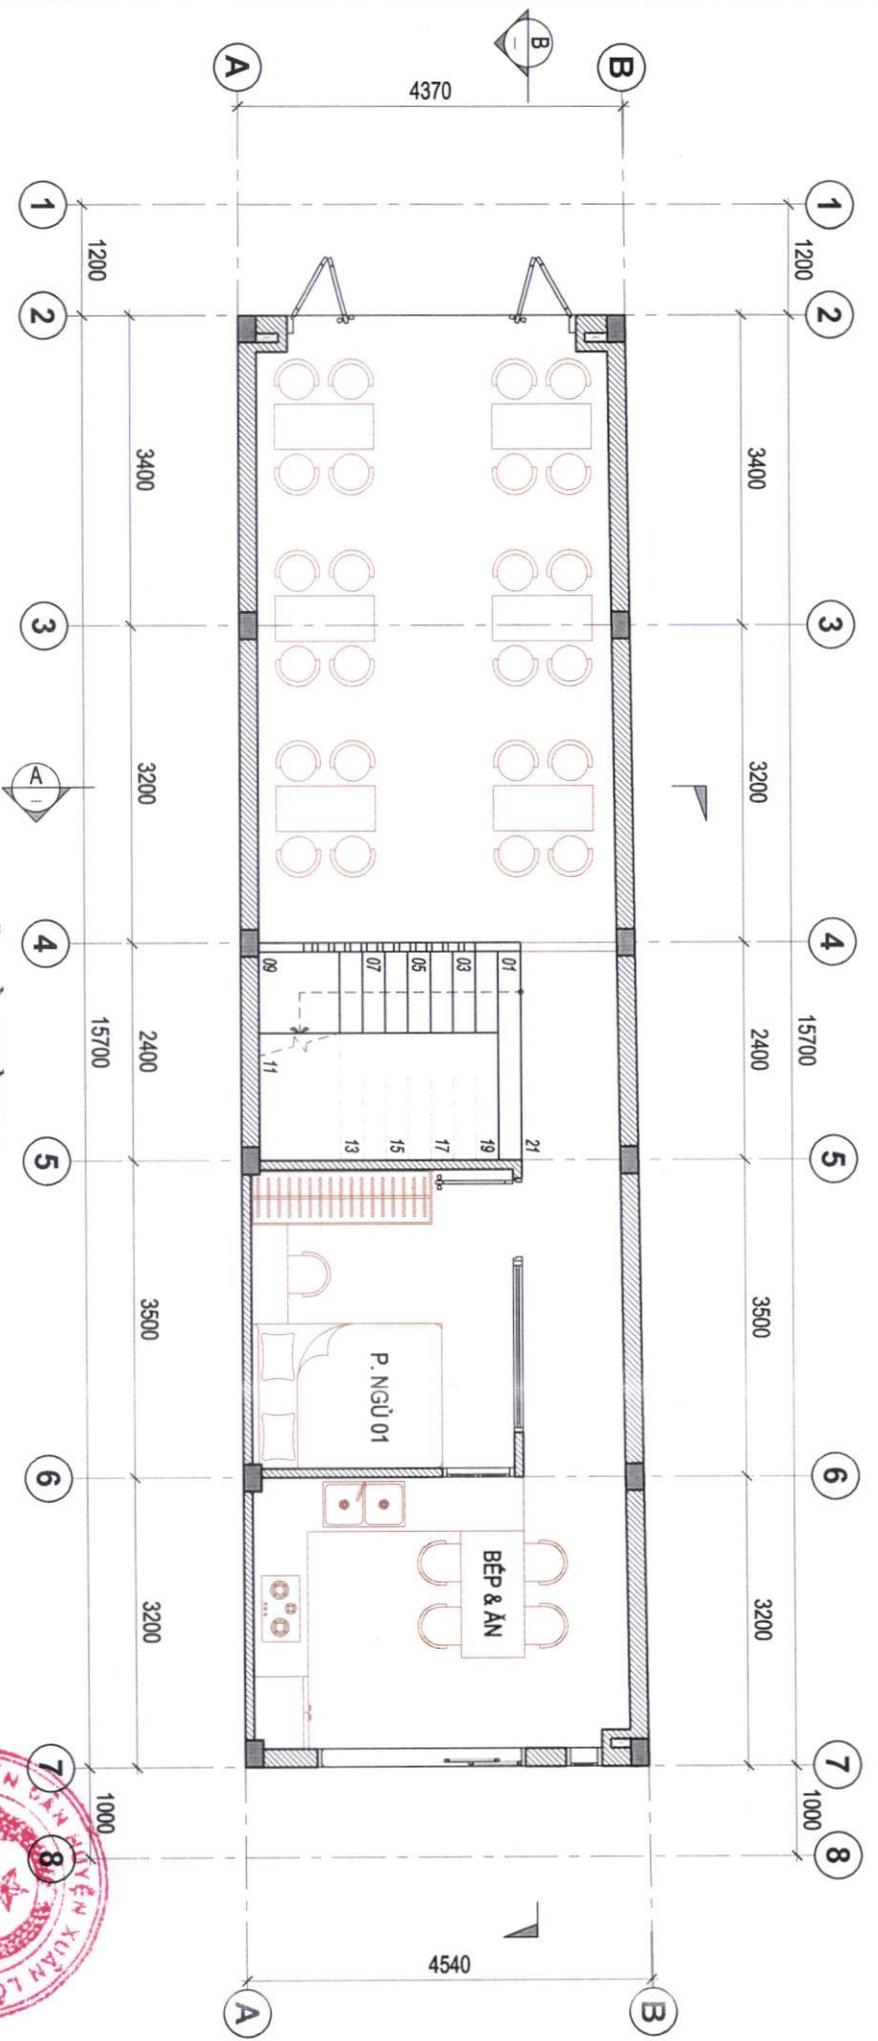

MẶT BẰNG TẦNG 1
TL:1/175



ĐƠN VỊ TƯ VẤN THIẾT KẾ  DESIGN Công ty TNHH Tư vấn Thiết kế và Xây dựng		CÔNG TRÌNH : NHÀ Ở GIA ĐÌNH Địa điểm: Thửa đất số 97, Tờ bản đồ số 35, Thị trấn Gia Ray, Huyện Xuân Lộc, Tỉnh Đồng Nai.		NGÀY HOÀN THÀNH 05.03.2024	
CÔNG TY TNHH TƯ VẤN THIẾT KẾ & XÂY DỰNG 3F DESIGN Địa chỉ : 27 Ngõ Quyên, KP 4, TT. Gia Ray, Xuân Lộc, Đồng Nai Tell : 0368.090.442 Website : 3f-house-design.vn Email : 3fhouse-design@gmail.com		GIÁM ĐỐC K.S. PHẠM THANH LŨU		THIẾT KẾ KIẾN TRÚC K.S. PHẠM THANH LŨU	
XÂY DỰNG K.S. PHẠM THANH LŨU		THIẾT KẾ KẾT CẤU K.S. LÂM THANH TRƯỜNG		CHỦ ĐẦU TƯ NGUYỄN THỊ MÊN	

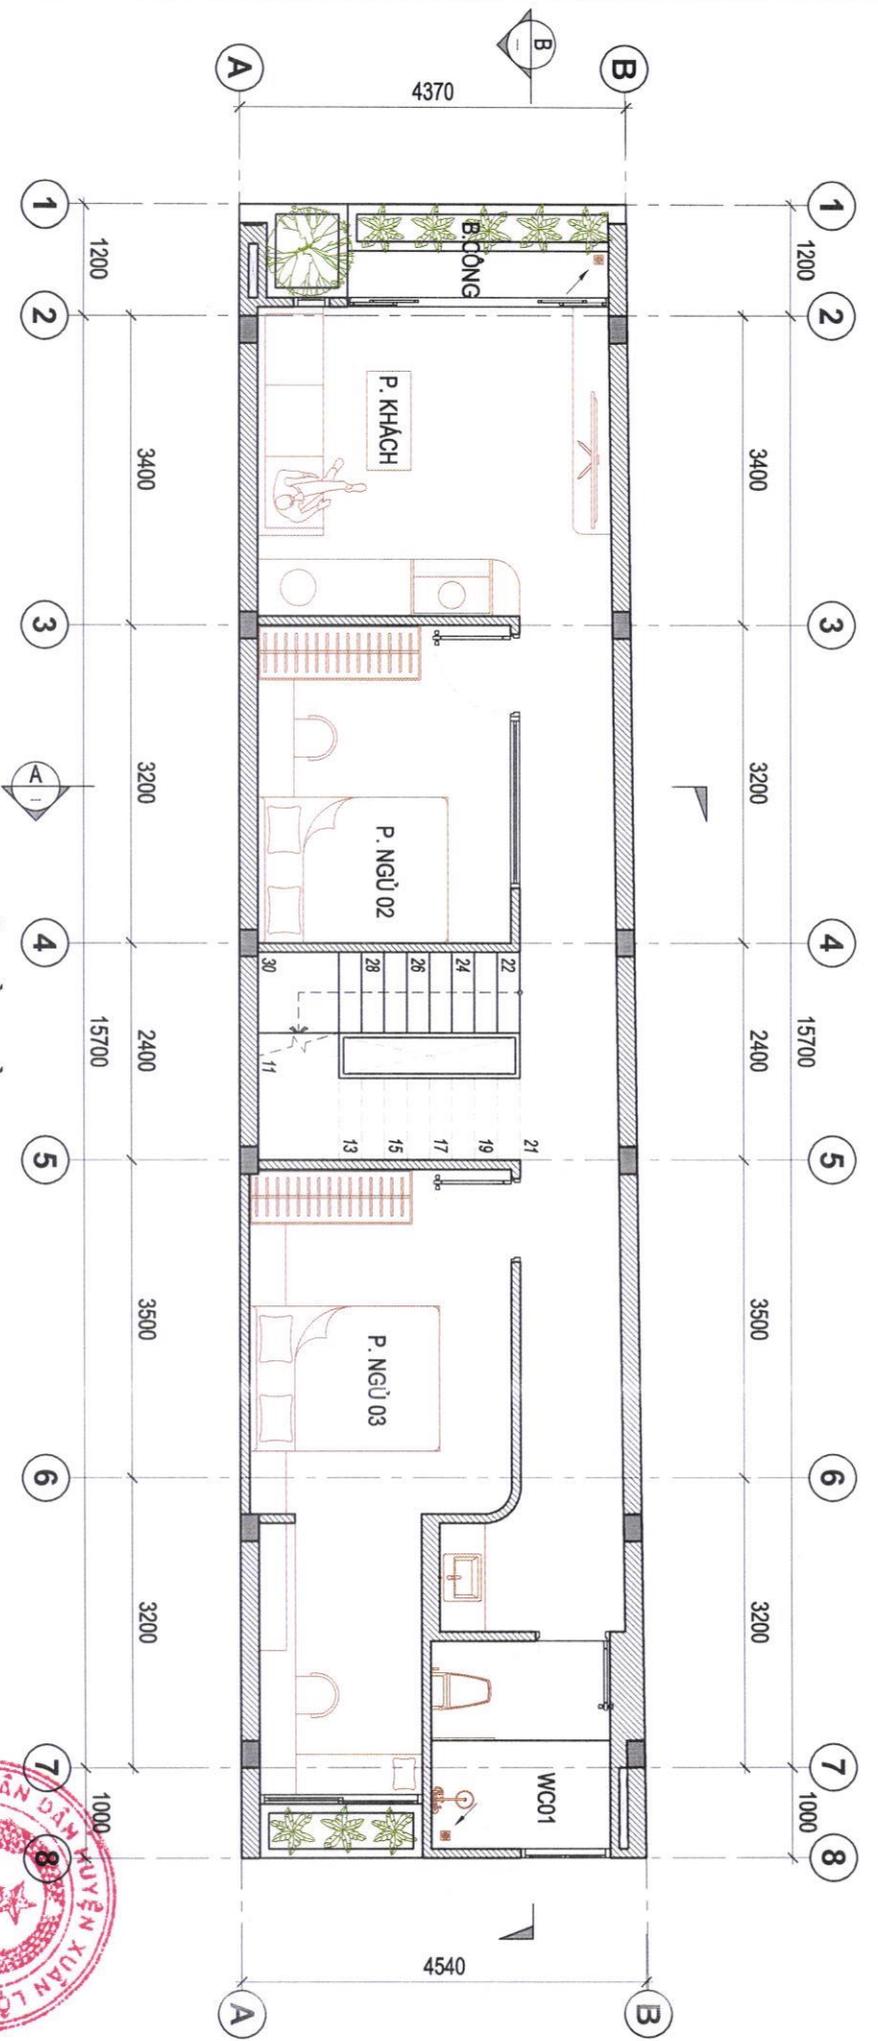

MẶT BẰNG TẦNG 2
TL:1/75

ĐƠN VỊ TƯ VẤN THIẾT KẾ



CÔNG TY TNHH TƯ VẤN THIẾT KẾ & XÂY DỰNG

Địa chỉ : 27 Ngô Quyền, KP.4, TT. Gia Ray, Xuân Lộc, Đồng Nai
 Tell : 0369.090.442
 Website : 3f-housedesign.vn
 Email : 3f-housedesign@gmail.com

CÔNG TRÌNH : NHÀ Ở GIA ĐÌNH


Địa điểm: THỪA ĐẤT SỐ 97, TỜ BẢN ĐỒ SỐ 35, THỊ TRẤN GIA RAY,
 HUYỆN XUÂN LỘC, TỈNH ĐỒNG NAI.

NGÀY HOÀN THÀNH

05.03.2024

XÂY DỰNG	THIẾT KẾ KIẾN TRÚC	THIẾT KẾ KẾT CẤU	CHỦ ĐẦU TƯ
KS. PHẠM THANH LƯU	KS. PHẠM THANH LƯU	KS. LÂM THANH TRƯỜNG	NGUYỄN THỊ MẾN



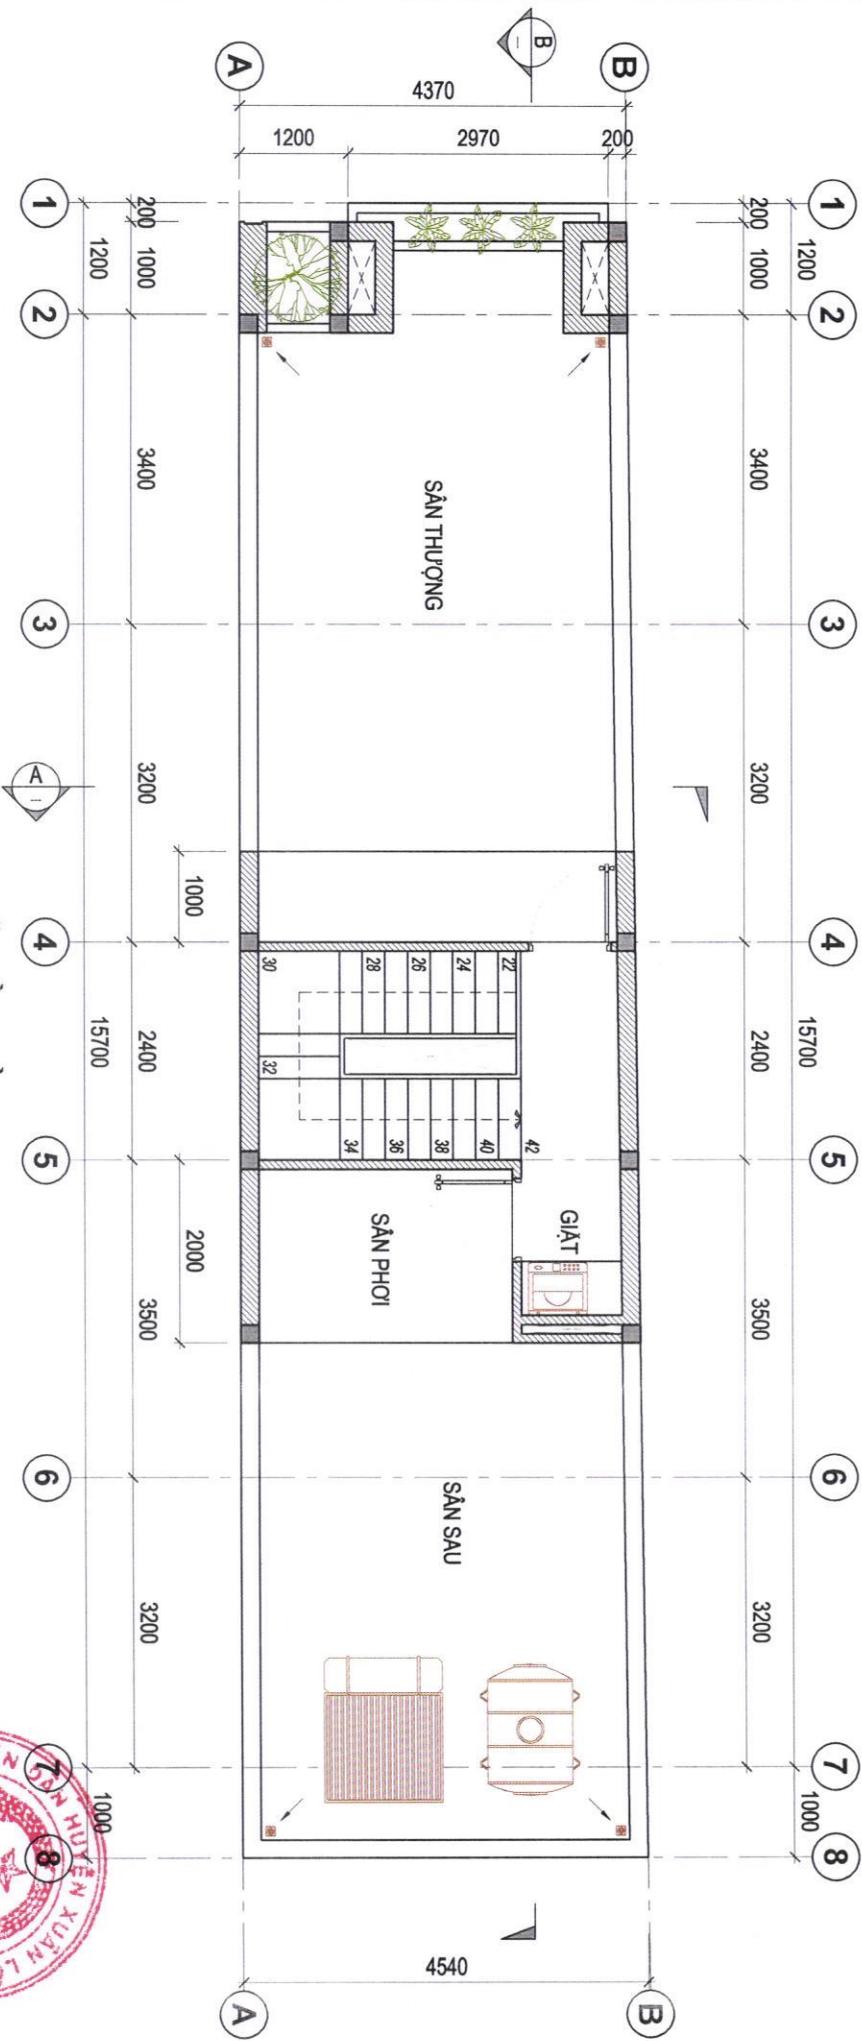

MẶT BẰNG TẦNG 3
TL:1/75

ĐƠN VỊ TƯ VẤN THIẾT KẾ



CÔNG TY TNHH TƯ VẤN THIẾT KẾ & XÂY DỰNG THIẾT KẾ GIẢM ĐỘC
3F DESIGN

Địa chỉ : 27 Ngô Quyền, KP 4, TT. Gia Ray, Xuân Lộc, Đồng Nai
 Tell : 0368.090.442
 Website : 3f-housedesign.vn
 Email : 3f-housedesign@gmail.com

CÔNG TRÌNH : NHÀ Ở GIA ĐÌNH

ĐỊA ĐIỂM: THỪA ĐẤT SỐ 97, TỜ BẢN ĐỒ SỐ 35, THỊ TRẤN GIA RAY,
 HUYỆN XUÂN LỘC, TỈNH ĐỒNG NAI.

NGÀY HOÀN THÀNH

05.03.2024

THIẾT KẾ KIẾN TRÚC

THIẾT KẾ KẾT CẤU

CHỦ ĐẦU TƯ


KS. PHẠM THANH LƯU

KS. PHẠM THANH LƯU

KS. LÂM THANH TRƯỜNG

NGUYỄN THỊ MẾN



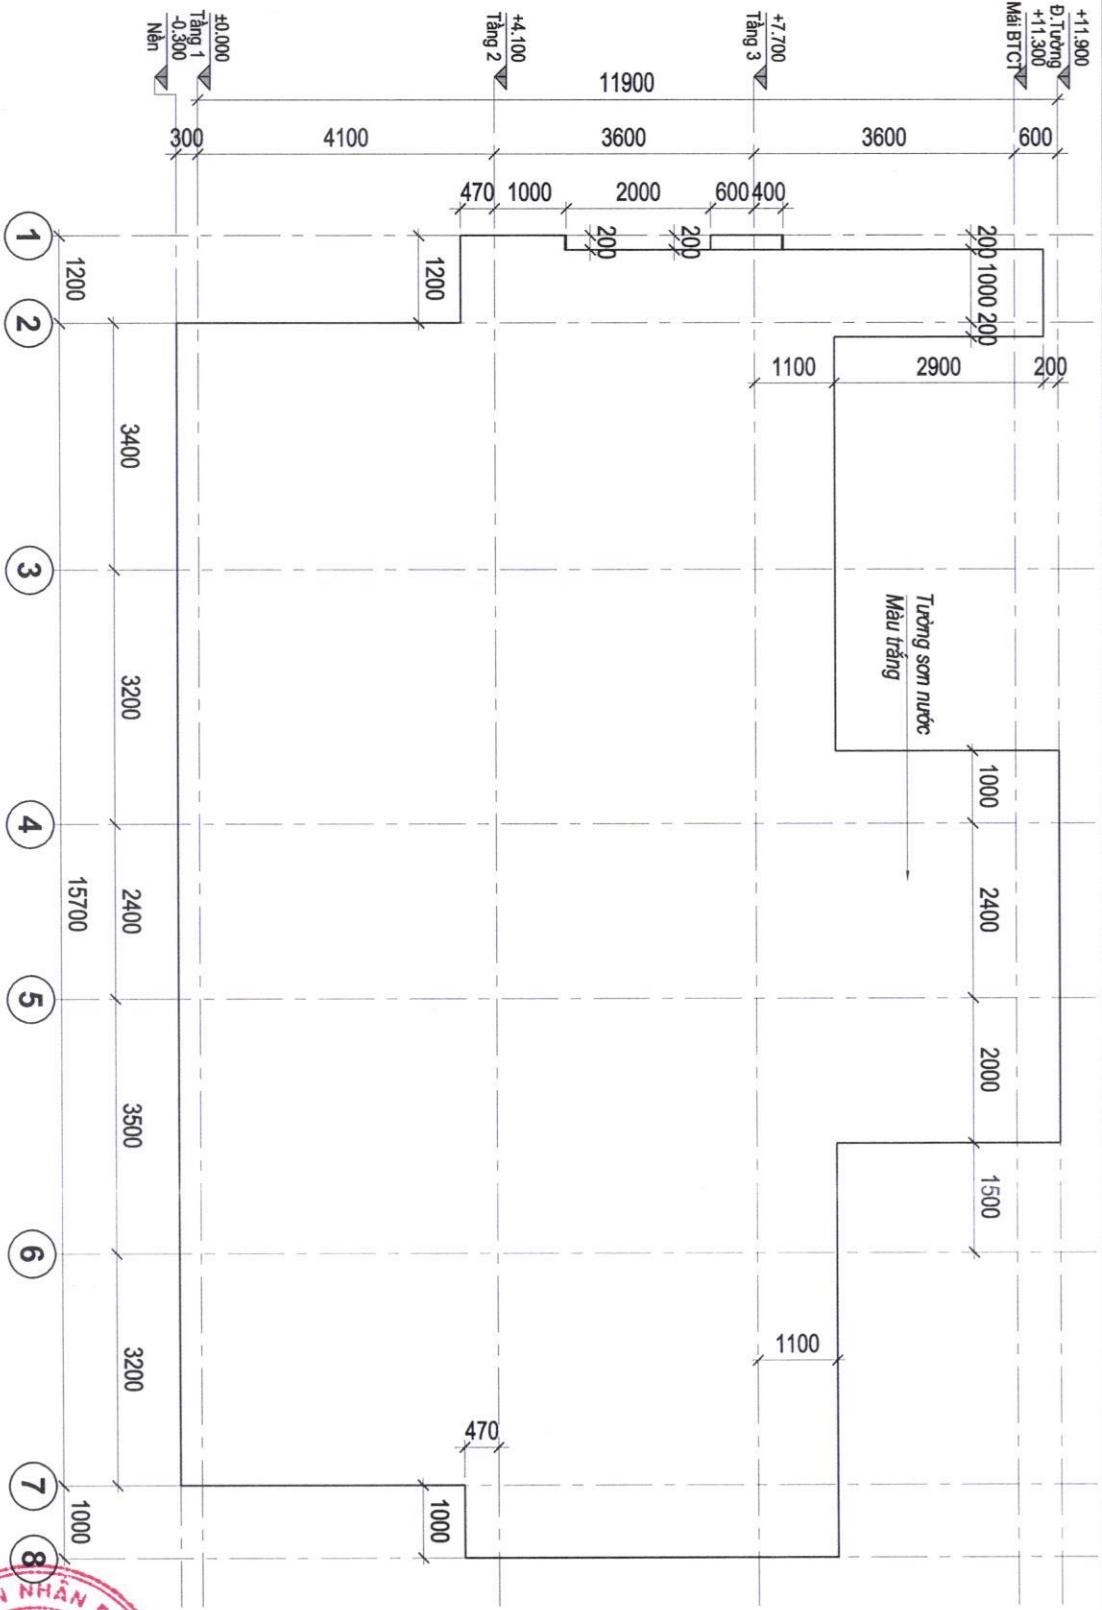

MẶT ĐỪNG TRƯỚC

TL:175

ĐƠN VỊ TƯ VẤN THIẾT KẾ



CÔNG TY TNHH TƯ VẤN THIẾT KẾ & XÂY DỰNG

3F DESIGN

Địa chỉ : 27 Ngô Quyền, KP.4, TT. Gia Ray, Xuân Lộc, Đồng Nai
 Tell : 0369.090.442
 Website : 3fhousedesign@gmail.com
 Email : 3fhousedesign@gmail.com

CÔNG TRÌNH : NHÀ Ở GIA ĐÌNH

ĐỊA ĐIỂM: THỪA ĐẤT SỐ 97, TỜ BẢN ĐỒ SỐ 35, THỊ TRẤN GIA RAY, HUYỆN XUÂN LỘC, TỈNH ĐỒNG NAI.

NGÀY HOÀN THÀNH

05.03.2024

GIÁM ĐỐC

THIẾT KẾ KIẾN TRÚC

THIẾT KẾ KẾT CẤU

CHỦ ĐẦU TƯ



KS. PHẠM THANH LƯU

KS. PHẠM THANH LƯU

KS. LÂM THANH TRƯỜNG

NGUYỄN THỊ MIÊN



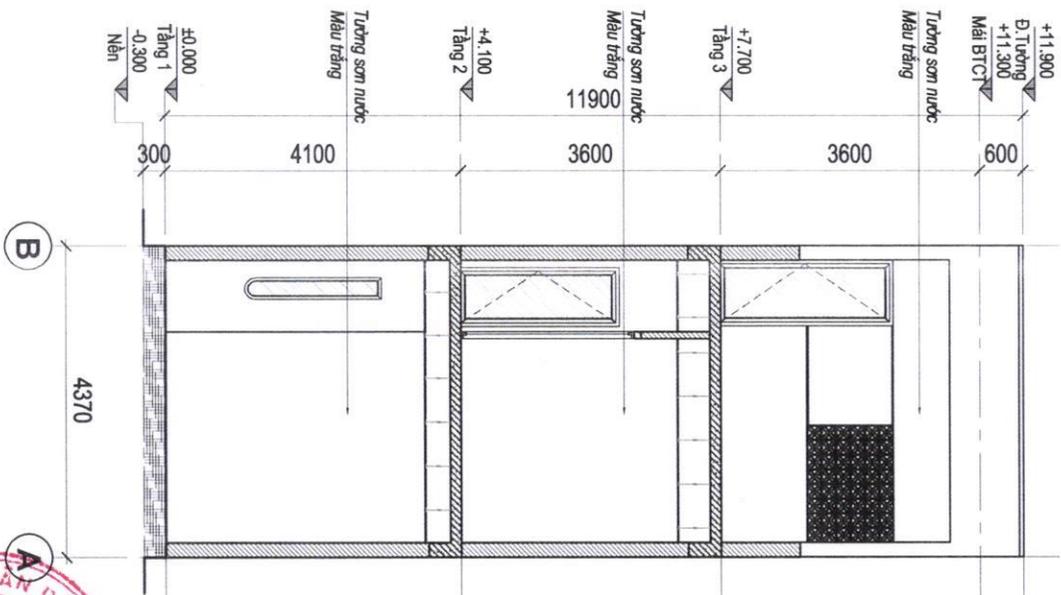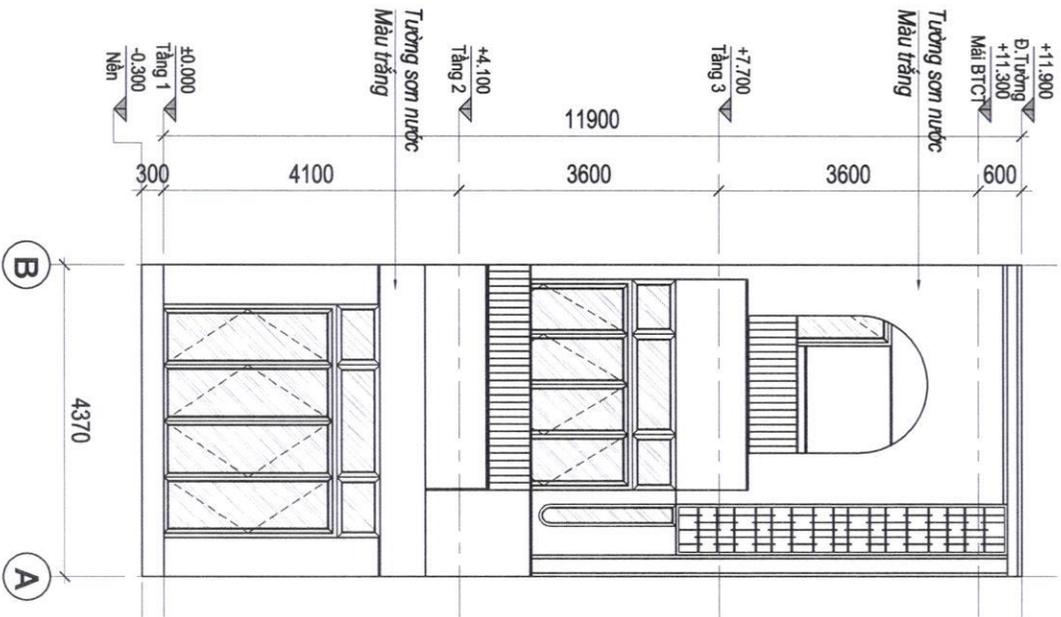

ĐƠN VỊ TƯ VẤN THIẾT KẾ



3F DESIGN
CÔNG TY TNHH TƯ VẤN THIẾT KẾ & XÂY DỰNG

Địa chỉ : 27 Ngô Quyền, KP 4, TT. Gia Ray, Xuân Lộc, Đồng Nai.
 Tell : 0369.090.442
 Website : 3fhouse.design.vn
 Email : 3fhouse.design@gmail.com

CÔNG TRÌNH : NHÀ Ở GIA ĐÌNH


ĐỊA ĐIỂM: THỪA ĐẤT SỐ 97, TỜ BÀN ĐỒ SỐ 35, THỊ TRẤN GIA RAY,
 HUYỆN XUÂN LỘC, TỈNH ĐỒNG NAI.

NGÀY HOÀN THÀNH

05.03.2024

KS. PHẠM THANH LƯU	GIÁM ĐỐC	THIẾT KẾ KIẾN TRÚC	THIẾT KẾ KẾT CẤU	CHỦ ĐẦU TƯ
KS. PHẠM THANH LƯU	THIẾT KẾ KIẾN TRÚC	THIẾT KẾ KẾT CẤU	NGUYỄN THỊ MIÊN	



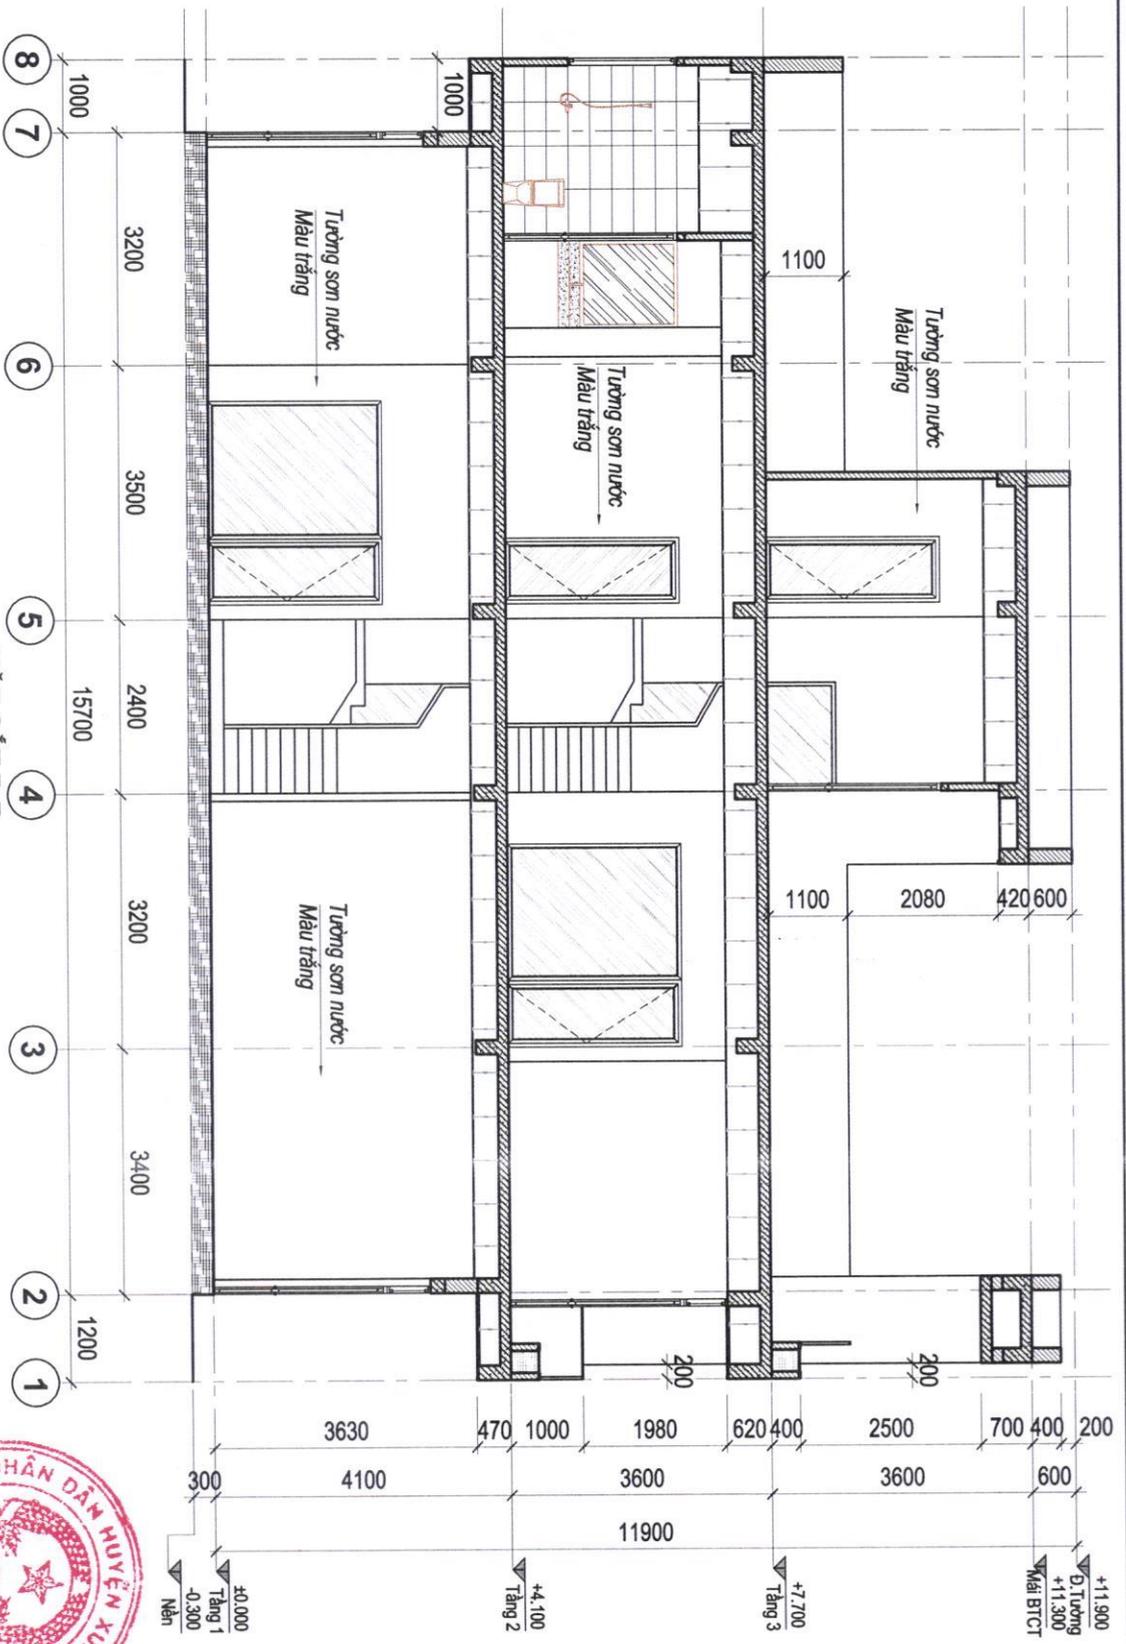

MẶT CẮT B-B

TL: 1/75

ĐƠN VỊ TƯ VẤN THIẾT KẾ



3E DESIGN
CÔNG TY TNHH TƯ VẤN THIẾT KẾ & XÂY DỰNG

Địa chỉ : 27 Ngô Quyền, KP 4, TT. Gia Ray, Xuân Lộc, Đồng Nai
 Tell : 0389.090.442
 Website : 3ehousedesign.vn
 Email : 3ehousedesign@gmail.com

CÔNG TRÌNH : NHÀ Ở GIA ĐÌNH

ĐỊA ĐIỂM: THỪA ĐẤT SỐ 97, TỜ BẢN ĐỒ SỐ 35, THỊ TRẤN GIÀ RAY,
 HUYỆN XUÂN LỘC, TỈNH ĐỒNG NAI.

GIÁM ĐỐC

THIẾT KẾ KIẾN TRÚC

THIẾT KẾ KẾT CẤU

CHỦ ĐẦU TƯ

KS. PHẠM THANH LƯU

KS. PHẠM THANH LƯU

KS. LÂM THANH TRƯỜNG


NGUYỄN THỊ MẾN

NGÀY HOÀN THÀNH

05.03.2024



3E DESIGN

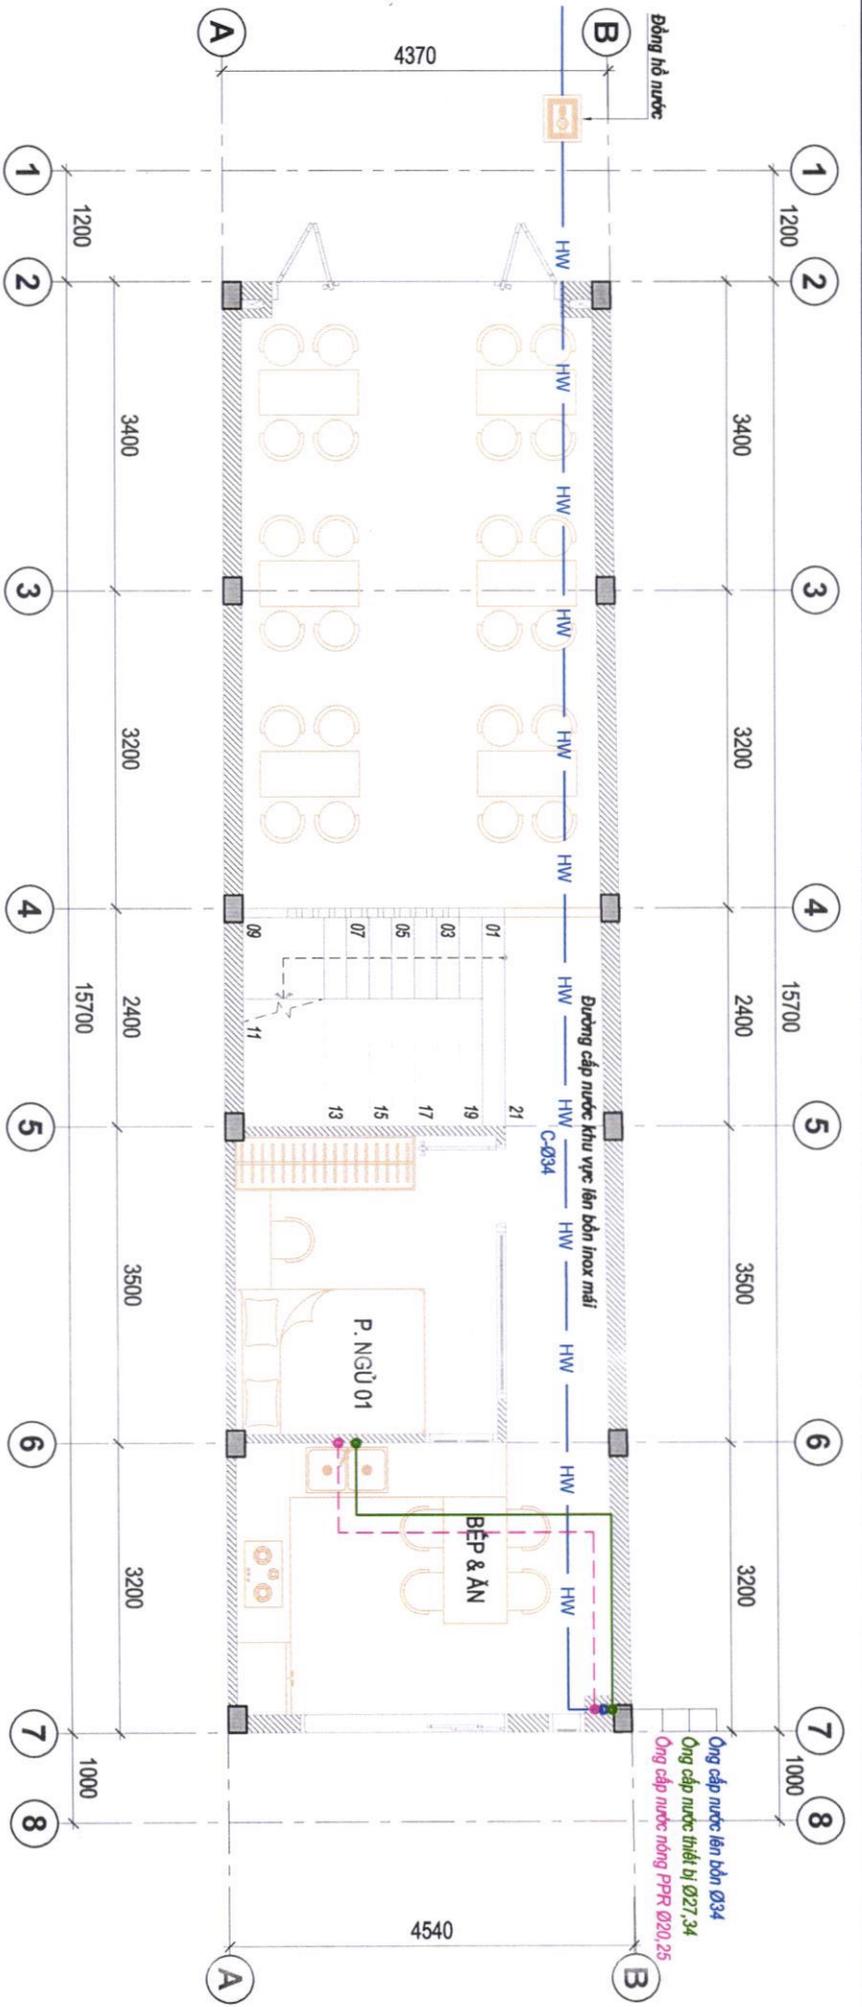

MẶT BẰNG CẤP NƯỚC TẦNG 1

TL:1/175

<p>— HW — Ø34</p> <p>— CW — Ø27,34, 42,...</p> <p>--- Ø20,25</p>	<p>- (C) Ống cấp nước lên bồn PVC</p> <p>- (Cl) Ống cấp nước lạnh thiết bị PVC</p> <p>- (CN) Ống cấp nước nóng PPR</p>	<p>GHI CHÚ:</p> <p>- Đường ống cấp nước như PVC (nước lạnh) PPR (nước nóng)</p> <p>- Ống cấp được đặt nghiêng 2/1000 nghiêng về TBVS</p> <p>- Ống thoát được đảm bảo độ dốc ít nhất 1/1000 nghiêng về ống thoát chính</p>
--	--	---

ĐƠN VỊ TƯ VẤN THIẾT KẾ



CÔNG TY TNHH TƯ VẤN THIẾT KẾ & XÂY DỰNG VÀ XÂY DỰNG

3F DESIGN

Địa chỉ : 27 Ngô Quyền, KP 4, TT. Gia Ray, Xuân Lộc, Đồng Nai
 Tell : 0368.090.442
 Website : 3fhousedesign.vn
 Email : 3fhousedesign@gmail.com


CÔNG TRÌNH : NHÀ Ở GIA ĐÌNH

ĐỊA ĐIỂM: THỪA ĐẤT SỐ 97, TỜ BÀN ĐỒ SỐ 35, THỊ TRẤN GIA RAY, HUYỆN XUÂN LỘC, TỈNH ĐỒNG NAI.

NGÀY HOÀN THÀNH

05.03.2024

<p>KS. PHẠM THANH LŨU</p> <p>KS. PHẠM THANH LŨU</p> <p>KS. LÂM THANH TRƯỜNG</p>	<p>GIÁM ĐỐC</p> <p>THIẾT KẾ KIẾN TRÚC</p> <p>THIẾT KẾ KẾT CẤU</p>	<p>CHỦ ĐẦU TƯ</p> <p>NGUYỄN THỊ MIÊN</p>
---	---	--

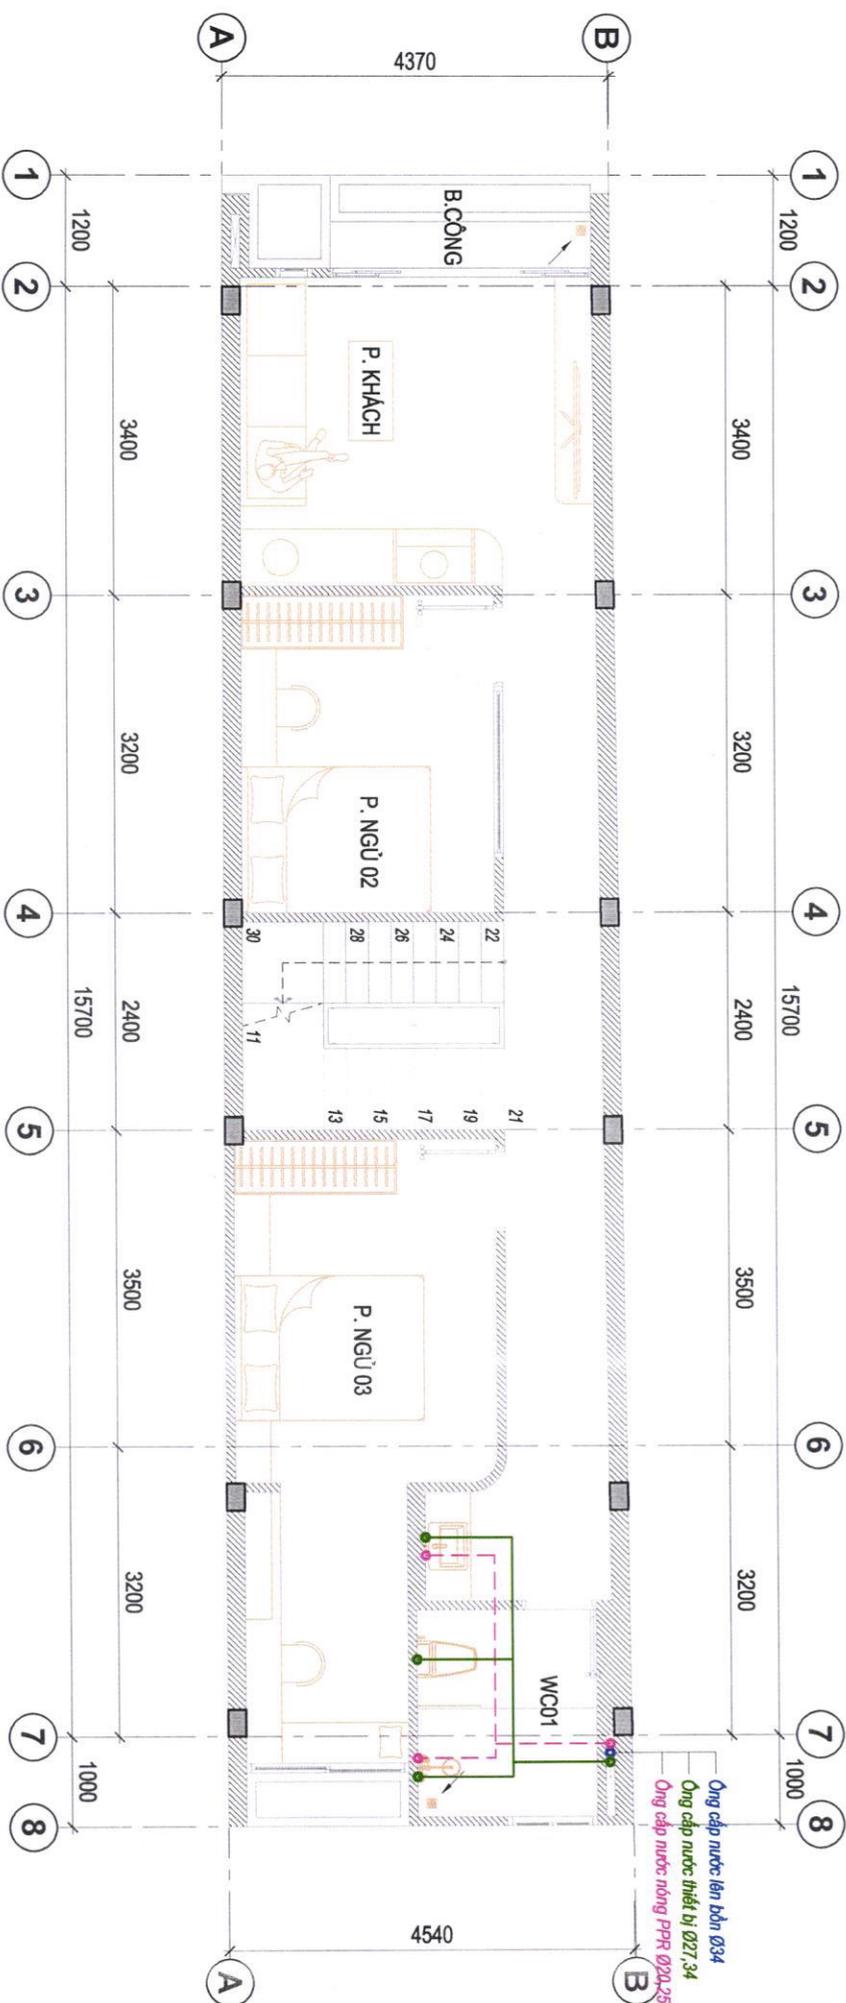

MẶT BẰNG CẤP NƯỚC TẦNG 2
 TL:1/75

Ø34	- (C) Ống cấp nước lên bồn PVC	GHI CHÚ: - Đường ống cấp nước nhà PVC (nước lạnh), PPR (nước nóng) - Ống cấp được đặt nghiêng 2/1000 nghiêng về TBVS - Ống thoát được đảm bảo độ dốc ít nhất 3/1000 nghiêng về ống thoát chính
Ø27,34,42...	- (CI) Ống cấp nước lạnh thiết bị PVC	
Ø20,25	- (CN) Ống cấp nước nóng PPR	

ĐƠN VỊ TƯ VẤN THIẾT KẾ



CÔNG TY TNHH TƯ VẤN THIẾT KẾ & XÂY DỰNG
3F DESIGN

Địa chỉ : 27 Ngô Quyền, KP 4, TT. Gia Ray, Xuân Lộc, Đồng Nai
 Tell : 0369.090.442
 Website : 3f-housedesign.vn
 Email : 3fhousedesign@gmail.com

CÔNG TRÌNH : NHÀ Ở GIA ĐÌNH


ĐIỂM ĐIỂM: THỬA ĐẤT SỐ 97, TỜ BẢN ĐỒ SỐ 35, THỊ TRẤN GIA RAY, HUYỆN XUÂN LỘC, TỈNH ĐỒNG NAI.

NGÀY HOÀN THÀNH

05.03.2024

GIÁM ĐỐC	THIẾT KẾ KIẾN TRÚC	THIẾT KẾ KẾT CẤU	CHỦ ĐẦU TƯ
<i>[Signature]</i>	<i>[Signature]</i>	<i>[Signature]</i>	<i>[Signature]</i>
KS. PHẠM THANH LƯU	KS. PHẠM THANH LƯU	KS. LAM THANH TRƯỜNG	NGUYỄN THỊ MIÊN



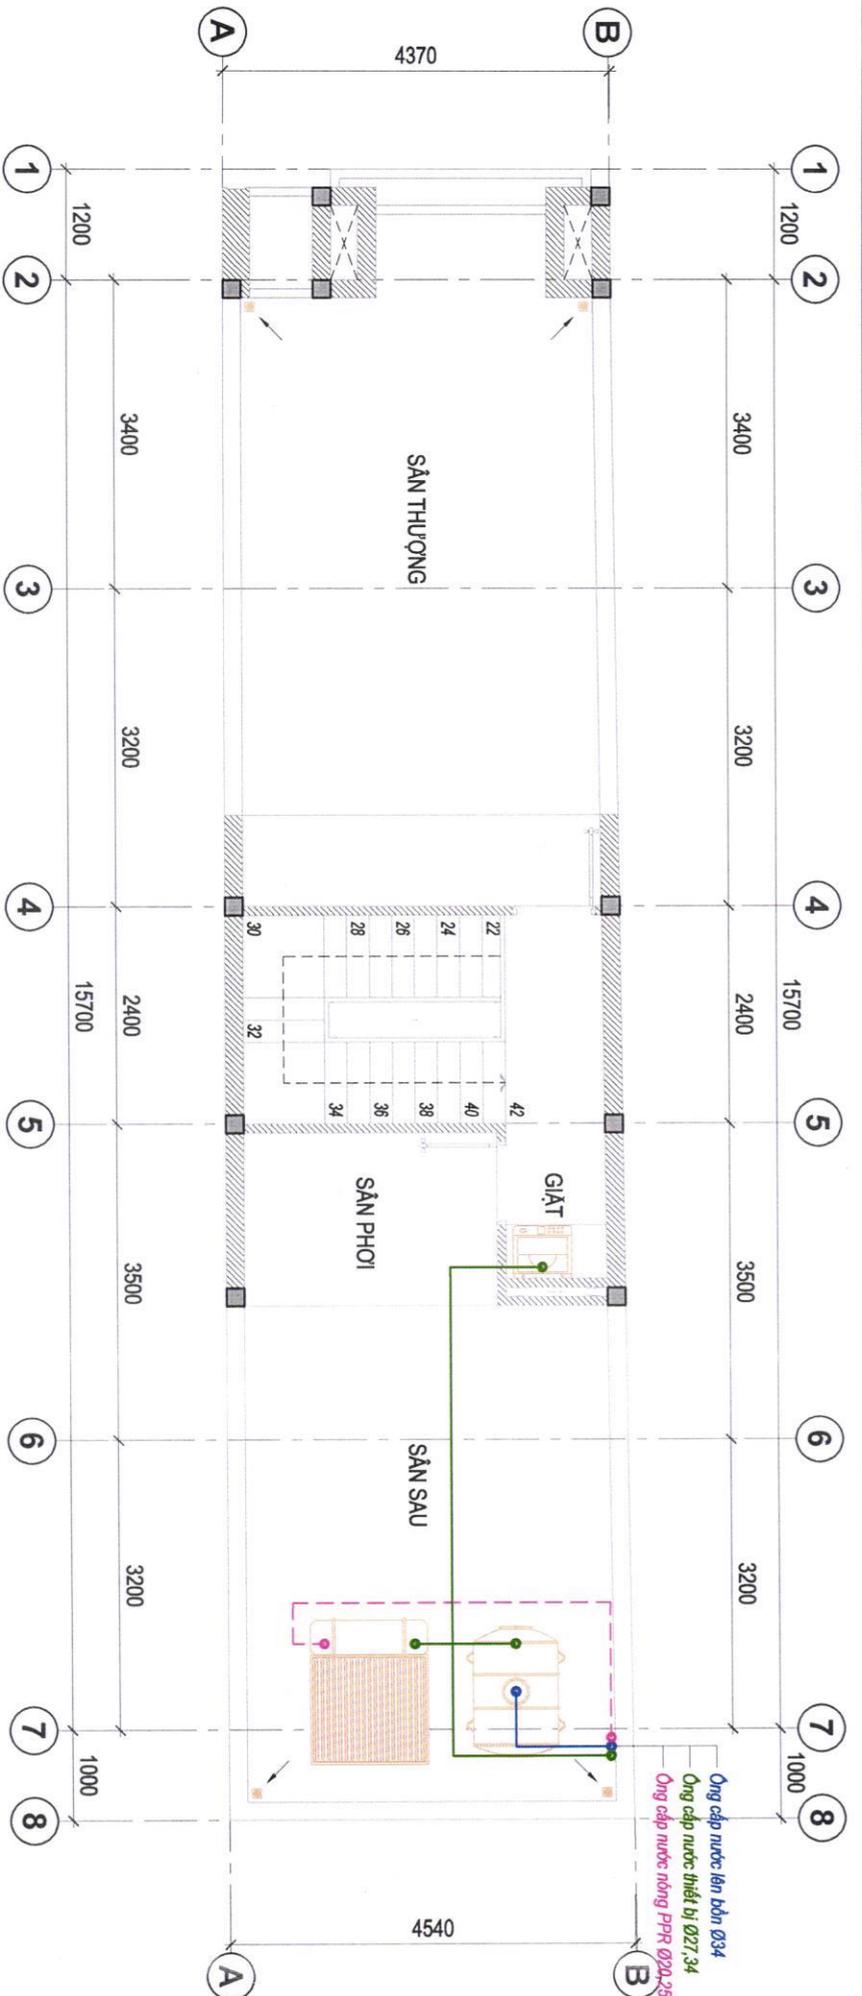

MẶT BẰNG CẤP NƯỚC TẦNG 3

TL:1/175

<p>— Ø34 — HW — CW —</p> <p>— Ø27,34,42... —</p> <p>— Ø20,25 —</p>	<p>- (C) Ống cấp nước lên bồn PVC</p> <p>- (C1) Ống cấp nước lạnh thiết bị PVC</p> <p>- (CN) Ống cấp nước nóng PPR</p>	<p>GHI CHÚ:</p> <p>- Đường ống cấp nước nhựa PVC (nước lạnh) - PPR (nước nóng)</p> <p>- Ống cấp được đặt nghiêng 2/1000 nghiêng về TÊN</p> <p>- Ống thoát được dẫn bảo vệ ống từ mặt sàn 1/1000 nghiêng về ống thoát chính</p>
--	--	--

ĐƠN VỊ TƯ VẤN THIẾT KẾ



CÔNG TY TNHH TƯ VẤN THIẾT KẾ & XÂY DỰNG 3F DESIGN

Địa chỉ : 27 Ngô Quyền, KP 4, TT. Gia Ray, Xuân Lộc, Đồng Nai
 Tell : 0369.090.442
 Website : 3f-housedesign.vn
 Email : 3f-housedesign@gmail.com


CÔNG TRÌNH : NHÀ Ở GIA ĐÌNH

ĐỊA ĐIỂM: THỪA ĐẤT SỐ 97, TỜ BẢN ĐỒ SỐ 35, THỊ TRẤN GIA RAY, HUYỆN XUÂN LỘC, TỈNH ĐỒNG NAI.

NGÀY HOÀN THÀNH

05.03.2024

<p>GIÁM ĐỐC</p> <p><i>[Signature]</i></p>	<p>THIẾT KẾ KIẾN TRÚC</p> <p><i>[Signature]</i></p>	<p>THIẾT KẾ KẾT CẤU</p> <p><i>[Signature]</i></p>	<p>CHỦ ĐẦU TƯ</p> <p><i>[Signature]</i></p>
<p>KS. PHẠM THANH LƯU</p>	<p>KS. PHẠM THANH LƯU</p>	<p>KS. LÂM THANH TRƯỜNG</p>	<p>NGUYỄN THỊ MIÊN</p>

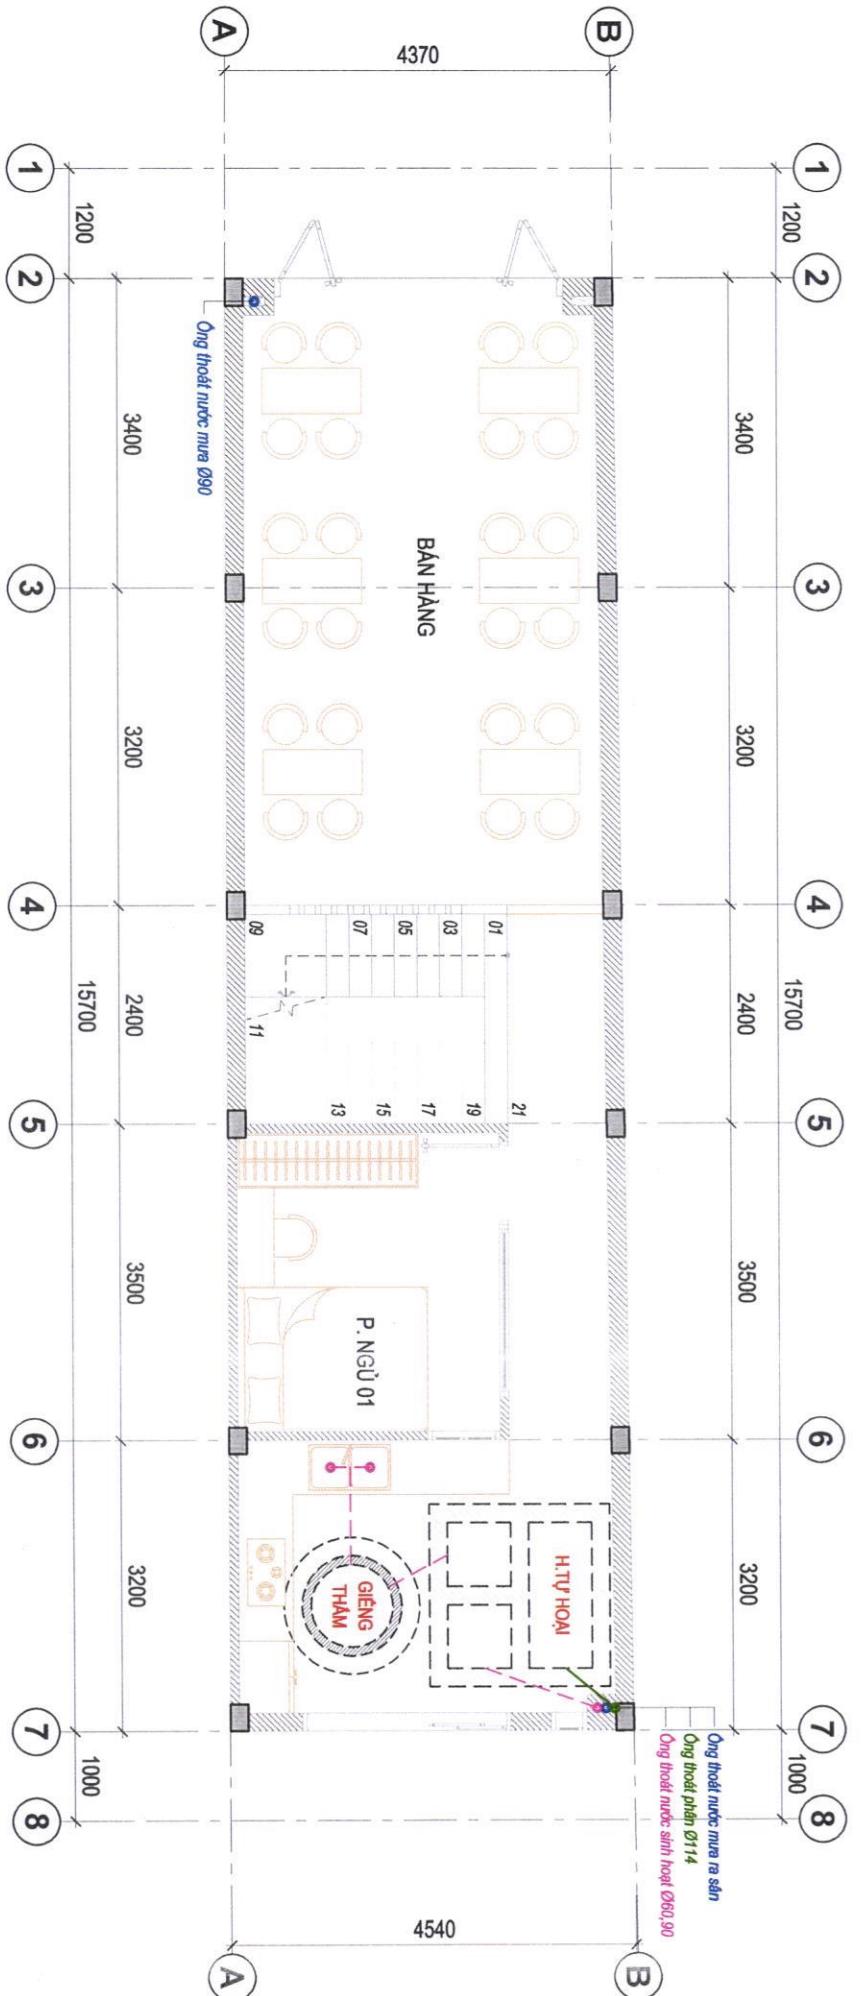

MẶT BẰNG THOÁT NƯỚC TẦNG 1

TL:1/75

<ul style="list-style-type: none"> Ø60,90 --- NT --- NT --- Ø60,90 --- Ø114 --- 	<ul style="list-style-type: none"> - Ống thoát nước mưa - (SH) Ống thoát nước sinh hoạt - (BC) Ống thoát nước phân 	<p>GHI CHÚ:</p> <ul style="list-style-type: none"> - Đường ống cấp nước nhựa PVC (nước lạnh), PPR (nước nóng) - Ống cấp được đặt nghiêng 2/1000 nghiêng về BVVS - Ống thoát được đặt bảo độ dốc 1/1000 3/1000 nghiêng về ống thoát chính
--	---	---

ĐƠN VỊ TƯ VẤN THIẾT KẾ



CÔNG TY TNHH TƯ VẤN THIẾT KẾ & XÂY DỰNG
3F DESIGN

Địa chỉ : 27 Ngô Quyền, KP 4, TT. Gia Ray, Xuân Lộc, Đồng Nai
 Tell : 0369.090.442
 Website : 3fhousedesign.vn
 Email : 3fhousedesign@gmail.com

CÔNG TRÌNH : NHÀ Ở GIA ĐÌNH


ĐỊA ĐIỂM: THỪA ĐẤT SỐ 97, TỜ BẢN ĐỒ SỐ 35, THỊ TRẤN GIA RAY, HUYỆN XUÂN LỘC, TỈNH ĐỒNG NAI.

NGÀY HOÀN THÀNH

05.03.2024

 K.S. PHẠM THÀNH LỮU	 K.S. PHẠM THÀNH LỮU	 K.S. LÂM THANH TRƯỜNG	 NGUYỄN THỊ MIÊN
GIÁM ĐỐC	THIẾT KẾ KIẾN TRÚC	THIẾT KẾ KẾT CẤU	CHỦ ĐẦU TƯ



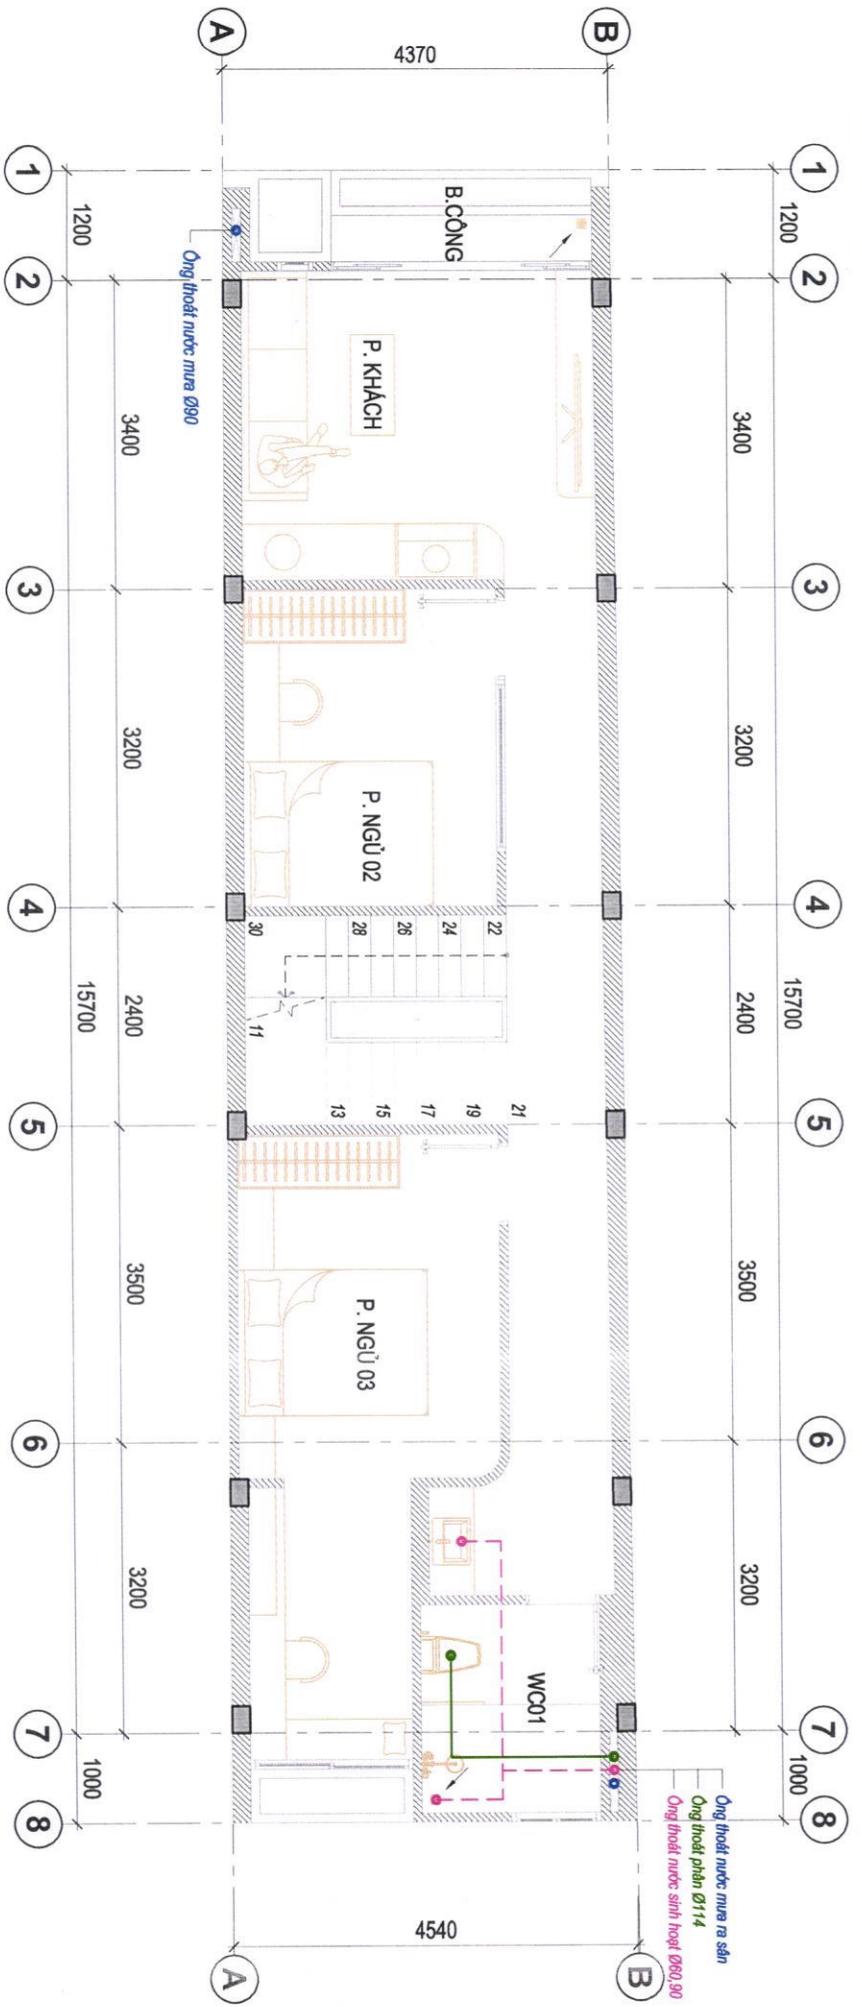

MẶT BẰNG THOÁT NƯỚC TẦNG 2

TL-1/75

Ø60,90	- NT - NT -	- Ống thoát nước mưa	GHI CHÚ: - Đường ống cấp nước nhựa PVC (nước lạnh) - PPR (nước nóng) - Ống cấp được đặt nghiêng 2/1000, nghiêng về TBVS - Ống thoát được đảm bảo độ dốc ít nhất 3/1000 nghiêng về ống thoát chính
Ø60,90	- SH -	- (SH) Ống thoát nước sinh hoạt	
Ø114	- (BC) -	- (BC) Ống thoát nước phân	

ĐƠN VỊ TƯ VẤN THIẾT KẾ



CÔNG TY TNHH TƯ VẤN THIẾT KẾ & XÂY DỰNG
3F DESIGN

Địa chỉ : 27 Ngõ Quyển, KP 4, TT. Gia Ray, Xuân Lộc, Đồng Nai
 Tell : 0368.090.442
 Website : 3f-house-design.vn
 Email : 3fhouse-design@gmail.com

CÔNG TRÌNH : NHÀ Ở GIA ĐÌNH

ĐỊA ĐIỂM: THỪA ĐẤT SỐ 97, TỜ BÀN ĐỒ SỐ 35, THỊ TRẤN GIA RAY, HUYỆN XUÂN LỘC, TỈNH ĐỒNG NAI.

GIÁM ĐỐC	THIẾT KẾ KIẾN TRÚC	THIẾT KẾ KẾT CẤU	CHỦ ĐẦU TƯ
K.S. PHẠM THANH LƯU	K.S. PHẠM THANH LƯU	K.S. LÂM THANH TRƯỜNG	NGUYỄN THỊ MẾN

NGÀY HOÀN THÀNH

05.03.2024



MẶT BẰNG THOÁT NƯỚC TẦNG 3

TL:1/175

<p>Ø60,90 - NT - NT -</p> <p>Ø60,90 - SH - Ông thoát nước sinh hoạt</p> <p>Ø114 - (BC) Ông thoát nước phân</p>	<p>GHI CHÚ:</p> <ul style="list-style-type: none"> - Đường ống cấp nước nhựa PVC (nước lạnh) - PPR (nước nóng) - Ông cấp được đặt nghiêng 2/1000 nghiêng về TBVS - Ông thoát được đảm bảo độ dốc ít nhất 3/1000 nghiêng về ống thoát chính
--	---

ĐƠN VỊ TƯ VẤN THIẾT KẾ



CÔNG TY TNHH TƯ VẤN THIẾT KẾ & XÂY DỰNG

3F DESIGN

Địa chỉ : 27 Ngô Quyền, KP 4, TT. Gia Ray, Xuân Lộc, Đồng Nai
 Tell : 0369.090.442
 Website : 3f-housedesign.vn
 Email : 3f-housedesign@gmail.com

CÔNG TRÌNH : NHÀ Ở GIA ĐÌNH

ĐỊA ĐIỂM: THỪA ĐẤT SỐ 97, TỜ BẢN ĐỒ SỐ 35, THỊ TRẤN GIA RAY, HUYỆN XUÂN LỘC, TỈNH ĐỒNG NAI.

NGÀY HOÀN THÀNH

05.03.2024

<p>GIAM ĐỐC</p>	<p>THIẾT KẾ KIẾN TRÚC</p>	<p>THIẾT KẾ KẾT CẤU</p>	<p>CHỦ ĐẦU TƯ</p>
-----------------	---------------------------	-------------------------	-------------------





MẶT BẢNG THOÁT NƯỚC MƯA
TL-1/175

<p>— Ø60,90</p> <p>- NT - NT -</p> <p>- Ø60,90</p> <p>— Ø114</p>	<p>- Ông thoát nước mưa</p> <p>- (SH) Ông thoát nước sinh hoạt</p> <p>- (BC) Ông thoát nước phân</p>	<p>GHI CHÚ:</p> <p>- Đường ống cấp nước nhựa PVC (nước lạnh) - PPR (nước nóng)</p> <p>- Ông cấp được đặt nghiêng 2/1000 nghiêng về TBVS</p> <p>- Ông thoát được đàn bảo độ dốc 1/1000 nghiêng về ống thoát chính</p>
--	--	---


ĐƠN VỊ TƯ VẤN THIẾT KẾ **CÔNG TRÌNH : NHÀ Ở GIA ĐÌNH** **NGÀY HOÀN THÀNH**



CÔNG TY TNHH TƯ VẤN THIẾT KẾ & XÂY DỰNG KỸ THUẬT
 Địa chỉ : 27 Ngô Quyền, KP 4, TT. Gia Ray, Xuân Lộc, Đồng Nai.
 Tell : 0386.090.442
 Website : 3f-housedesign.vn
 Email : 3fhousedesign@gmail.com

<p>Địa chỉ : 27 Ngô Quyền, KP 4, TT. Gia Ray, Xuân Lộc, Đồng Nai</p> <p>Tell : 0386.090.442</p> <p>Website : 3f-housedesign.vn</p> <p>Email : 3fhousedesign@gmail.com</p>	<p>GIÁM ĐỐC</p> <p>THIẾT KẾ KIẾN TRÚC</p> <p>THIẾT KẾ KẾT CẤU</p>	<p>CHỦ ĐẦU TƯ</p>
---	---	-------------------




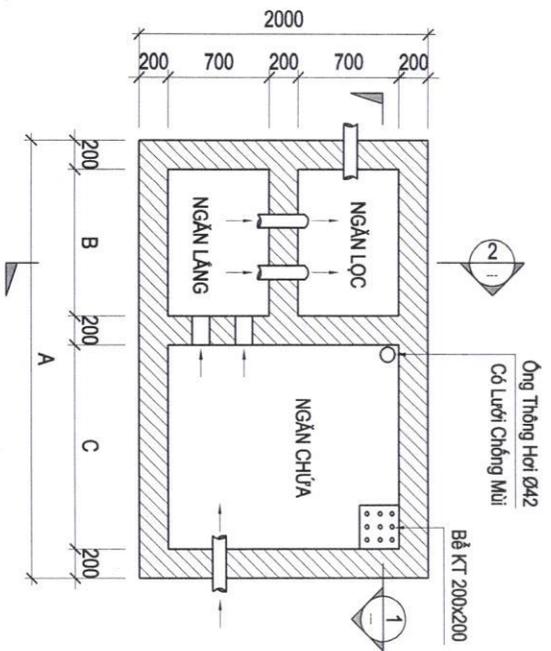

GHI CHÚ: **MẶT BẰNG HẠM TỰ HOẠI**


- Với Hầm Tự Hoại 2x2m:
A=2000; B=700; C=700

TL:1/150

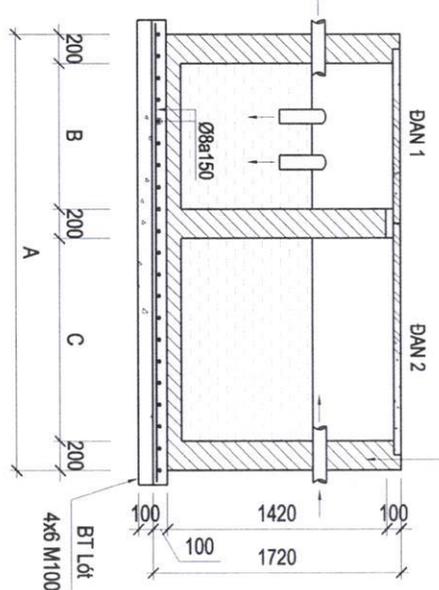


MẶT CẮT 1-1

TL:1/150

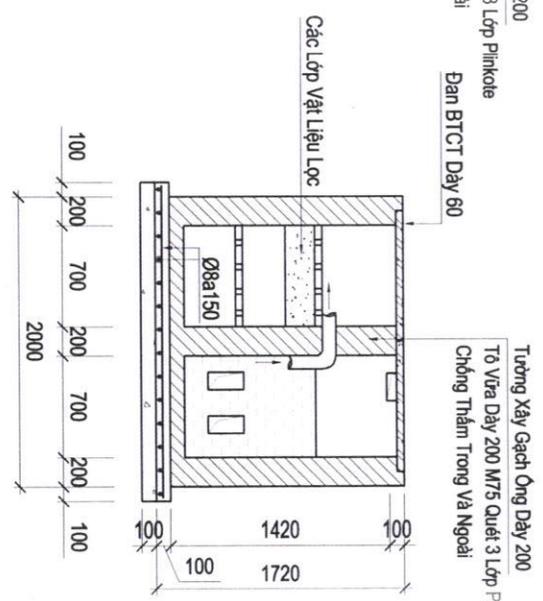


MẶT CẮT 2-2

TL:1/150

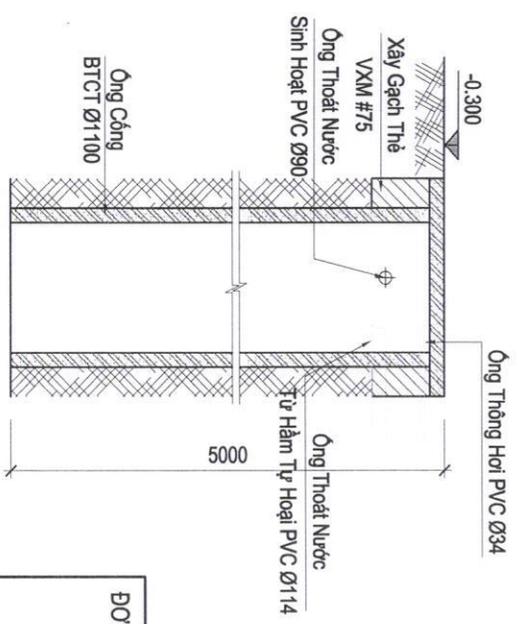


MẶT CẮT ĐỌC GIẾNG THÂM

TL:1/150

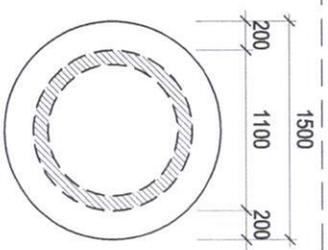

MẶT BẰNG GIẾNG THÂM


TL:1/150

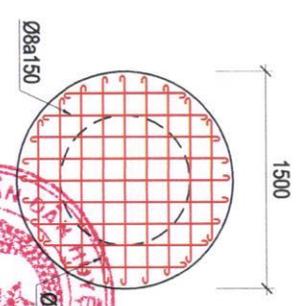


DÀN GIẾNG THÂM

TL:1/150

<p>DESIGN CÔNG TY TNHH TƯ VẤN THIẾT KẾ & XÂY DỰNG</p> <p>Địa chỉ: 27 Ngô Quyền, KP 4, TT. Gia Ray, Xuân Lộc, Đồng Nai Tel: 0369.090.442 Website: 3f-house.design.vn Email: 3fhouse.design@gmail.com</p>		<p>CÔNG TRÌNH: NHÀ Ở GIA ĐÌNH</p> <p>ĐỊA ĐIỂM: THỪA ĐẤT SỐ 97, TỜ BẢN ĐỒ SỐ 35, THỊ TRẤN GIA RAY, HUYỆN XUÂN LỘC, TỈNH ĐỒNG NAI.</p>		<p>NGÀY HOÀN THÀNH</p> <p>05.03.2024</p>	
<p>ĐƠN VỊ TƯ VẤN THIẾT KẾ</p>	<p>GIÁM ĐỐC</p>	<p>THIẾT KẾ KIỆN TRÚC</p>	<p>THIẾT KẾ KẾT CẤU</p>	<p>CHỦ ĐẦU TƯ</p>	
<p>CÔNG TY TNHH TƯ VẤN THIẾT KẾ & XÂY DỰNG</p>	<p>KS. PHẠM THANH LƯU</p>	<p>KS. PHẠM THANH LƯU</p>	<p>KS. LÂM THANH TRƯỜNG</p>	<p>NGUYỄN THỊ MIÊN</p>	

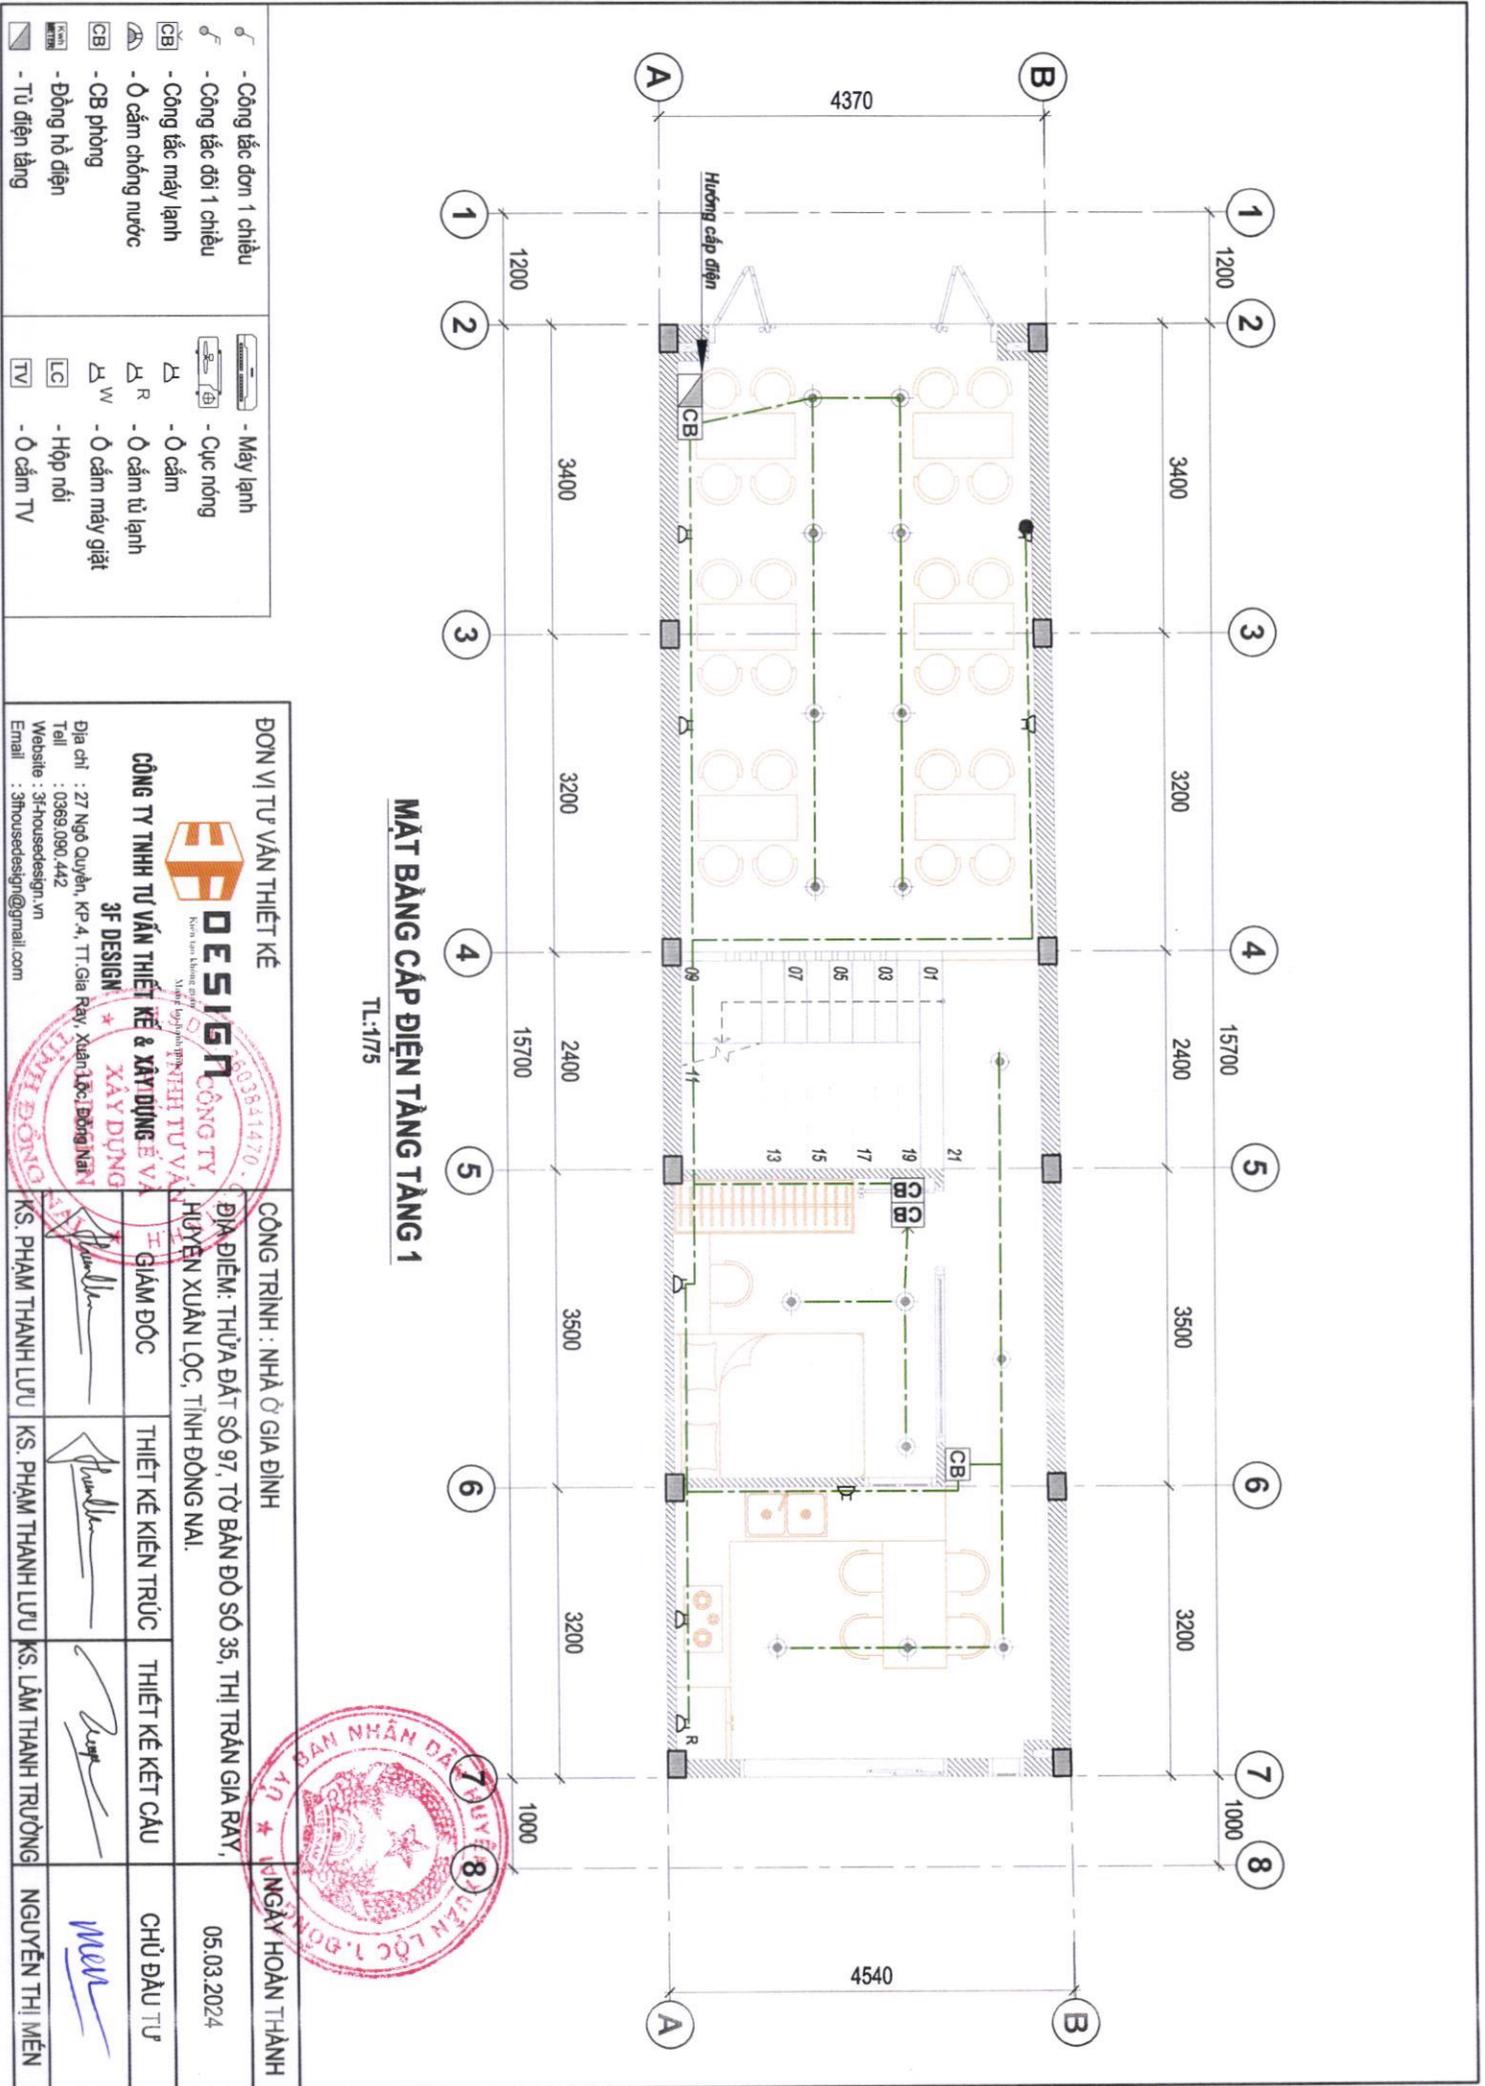

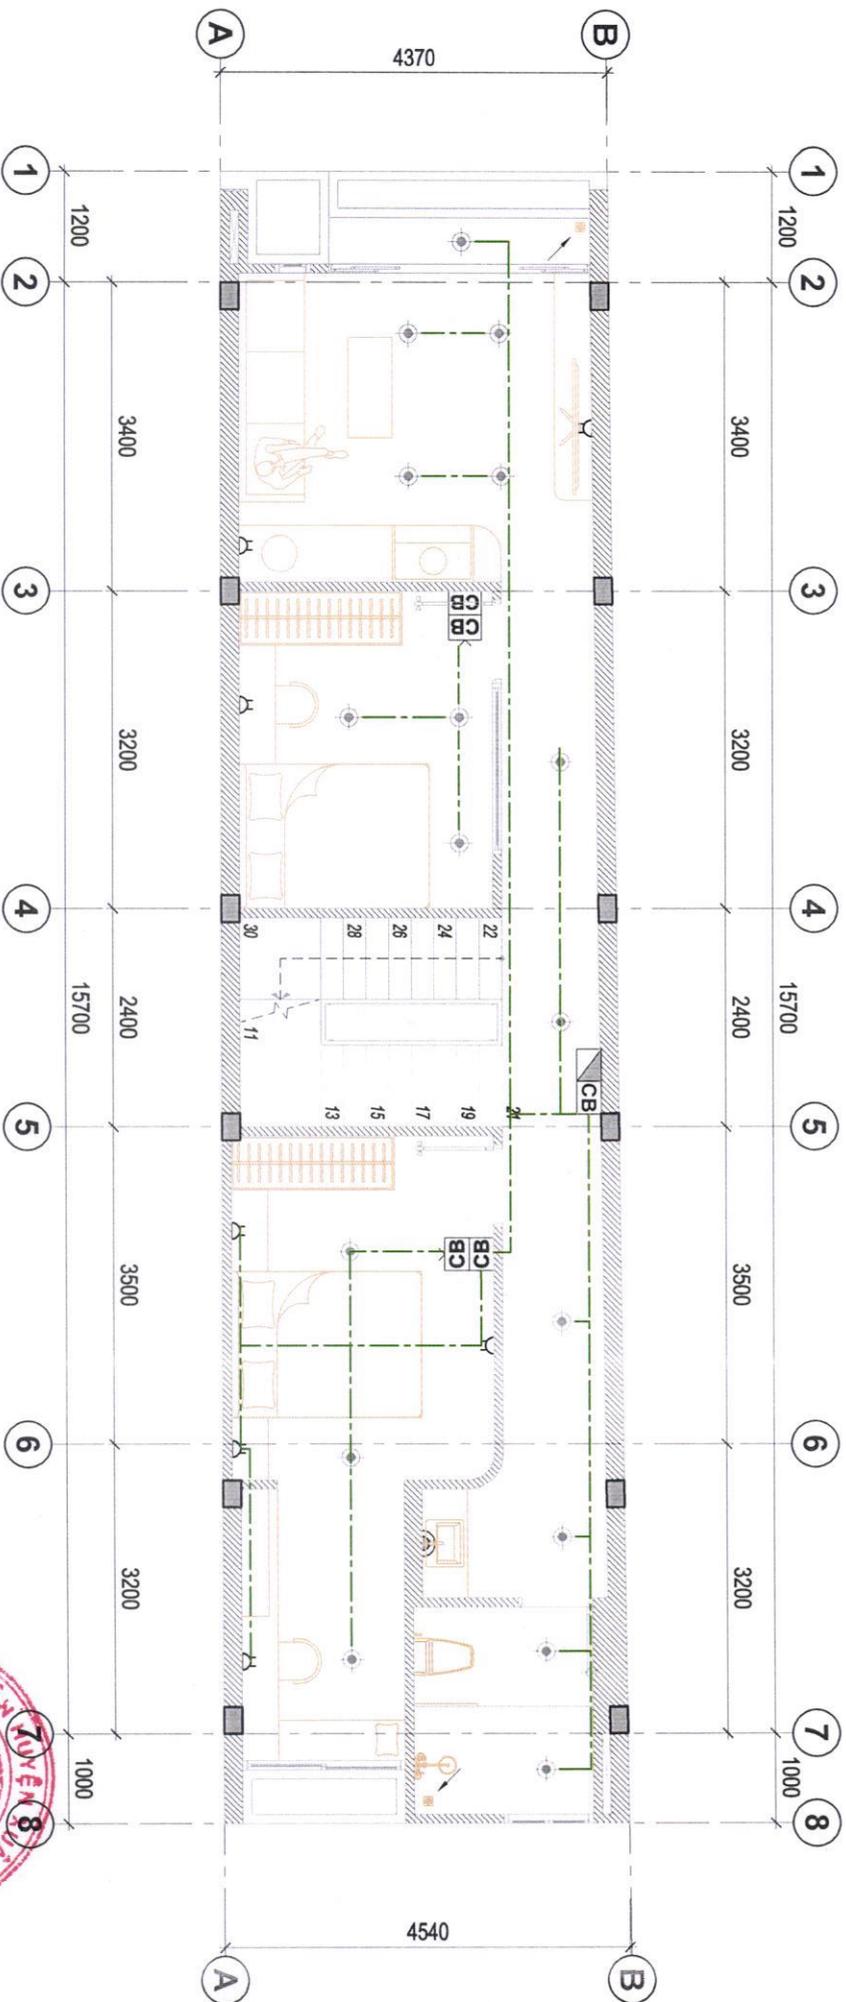

MẶT BẰNG CẤP ĐIỆN TẦNG 2
TL:1/175

ĐƠN VỊ TƯ VẤN THIẾT KẾ



CÔNG TY TNHH TƯ VẤN THIẾT KẾ & XÂY DỰNG

3F DESIGN

Địa chỉ : 27 Ngô Quyền, KP 4, TT. Gia Ray, Xuân Lộc, Đồng Nai.
 Tell : 0369.090.442
 Website : 3f-housedesign.vn
 Email : 3fhousedesign@gmail.com

CÔNG TRÌNH : NHÀ Ở GIA ĐÌNH

ĐỊA ĐIỂM: THỊ TRẤN ĐẤT SỐ 97, TỜ BẢN ĐỒ SỐ 35, THỊ TRẤN GIA RAY,
 HUYỆN XUÂN LỘC, TỈNH ĐỒNG NAI.

GIÁM ĐỐC

THIẾT KẾ KIẾN TRÚC

THIẾT KẾ KẾT CẤU

CHỦ ĐẦU TƯ

KS. PHẠM THANH LƯU

KS. PHẠM THANH LƯU

KS. LÂM THANH TRƯỜNG


NGUYỄN THỊ MIÊN

05.03.2024

NGÀY HOÀN THÀNH

- | | | | |
|--|------------------------|--|------------------|
| | - Công tắc đơn 1 chiều | | - Máy lạnh |
| | - Công tắc đôi 1 chiều | | - Cục nóng |
| | - Công tắc máy lạnh | | - Ổ cắm |
| | - Ổ cắm chống nước | | - Ổ cắm tủ lạnh |
| | - CB phòng | | - Ổ cắm máy giặt |
| | - Đồng hồ điện | | - Hộp nối |
| | - Tủ điện tầng | | - Ổ cắm TV |



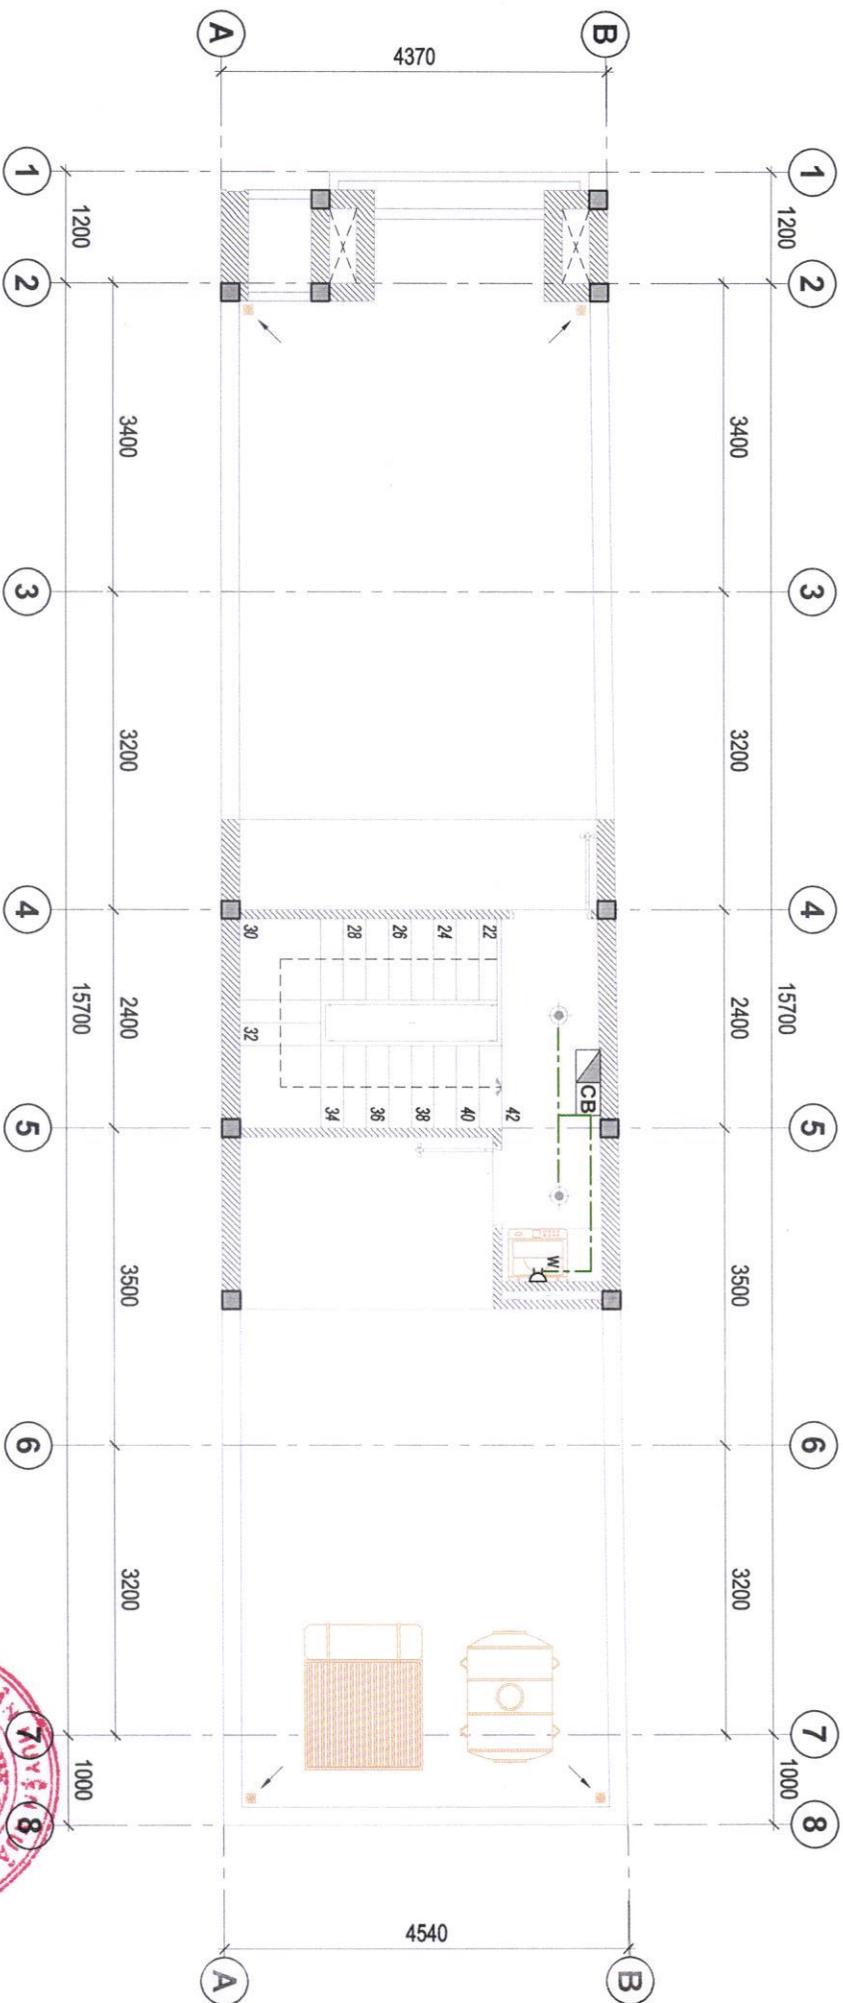

MẶT BÀN CẤP ĐIỆN TẦNG 3
TL:1/75

- Công tắc đơn 1 chiều
- Công tắc đôi 1 chiều
- Công tắc máy lạnh
- Ổ cắm chống nước
- Ổ cắm phòng
- Đồng hồ điện
- Tủ điện tầng
- Máy lạnh
- Cục nóng
- Ổ cắm
- Ổ cắm tủ lạnh
- Ổ cắm máy giặt
- Hộp nối
- Ổ cắm TV


ĐƠN VỊ TƯ VẤN THIẾT KẾ

DESIGN
CÔNG TY TNHH TƯ VẤN THIẾT KẾ & XÂY DỰNG

Địa chỉ : 27 Ngõ Quyên, KP 4, TT. Gia Ray, Xuân Lộc, Đồng Nai
 Tell : 0368 090 442
 Website : 3fhouse.design.vn
 Email : 3fhouse.design@gmail.com

CÔNG TRÌNH : NHÀ Ở GIA ĐÌNH		HUYỆN XUÂN LỘC, TỈNH ĐỒNG NAI.		NGÀY HOÀN THÀNH	
ĐỊA ĐIỂM: THỪA ĐẤT SỐ 97, TỜ BÀN ĐỒ SỐ 35, THỊ TRẤN GIA RAY,					
GIÁM ĐỐC	THIẾT KẾ KIẾN TRÚC	THIẾT KẾ KẾT CẤU	CHỦ ĐẦU TƯ		
K.S. PHẠM THANH LƯU	K.S. PHẠM THANH LƯU	K.S. LÂM THANH TRƯỜNG	NGUYỄN THỊ MẾN		



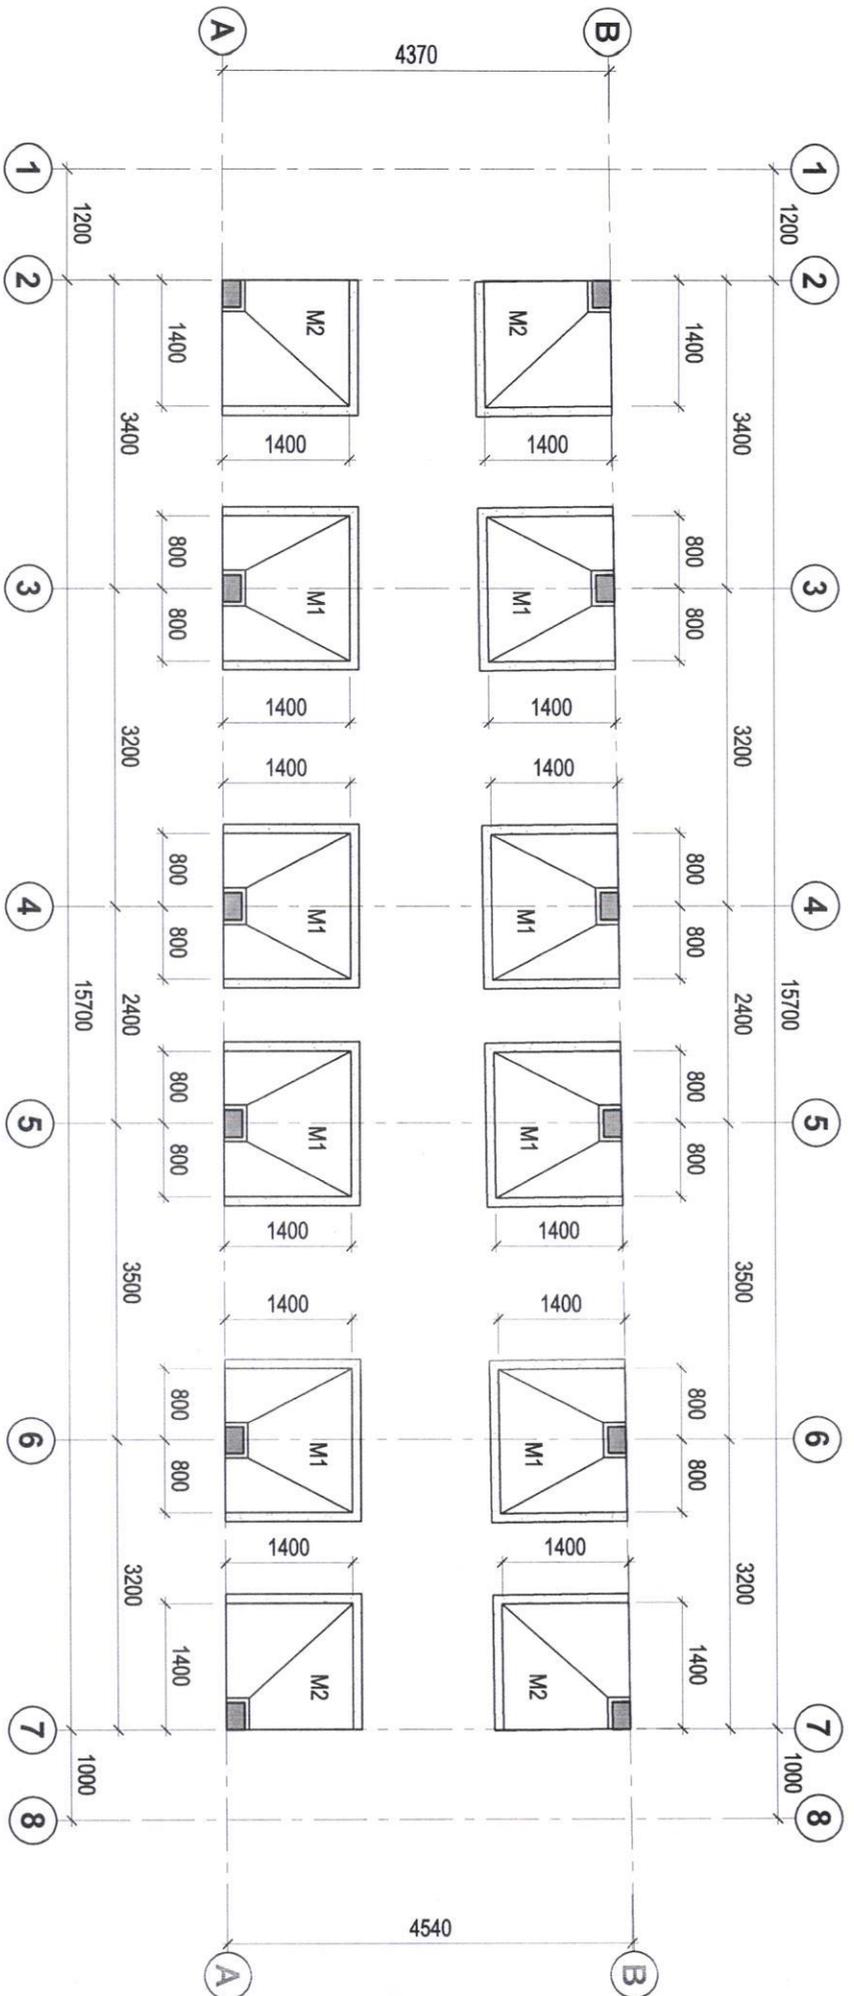

MẶT BẰNG MÔNG
TL:1/175

ĐƠN VỊ TƯ VẤN THIẾT KẾ



CÔNG TY TNHH TƯ VẤN THIẾT KẾ & XÂY DỰNG
3F DESIGN

Địa chỉ : 27 Ngô Quyền, KP 4, TT. Gia Ray, Quận Lộc- Đồng Nai
 Tell : 0369.090.442
 Website : 3f-housedesign.vn
 Email : 3f-housedesign@gmail.com

CÔNG TRÌNH : NHÀ Ở GIA ĐÌNH

ĐỊA ĐIỂM: THỊR A ĐẤT SỐ 97, TỜ BẢN ĐỒ SỐ 35, THỊ TR A GI A RAY,
 HUYỆN XU A LỘC, TỈNH Đ A NG A I.

NG A Y HO A N TH A N H

05.03.2024

GI A M Đ O C

TH I E T K E K I E N T R U C

TH I E T K E K E T C A U

CH U Đ A U T U


KS. PH A M TH A N H L U U

KS. PH A M TH A N H L U U


KS. L A M TH A N H T R U O N G

NG A Y E N T H I M E N



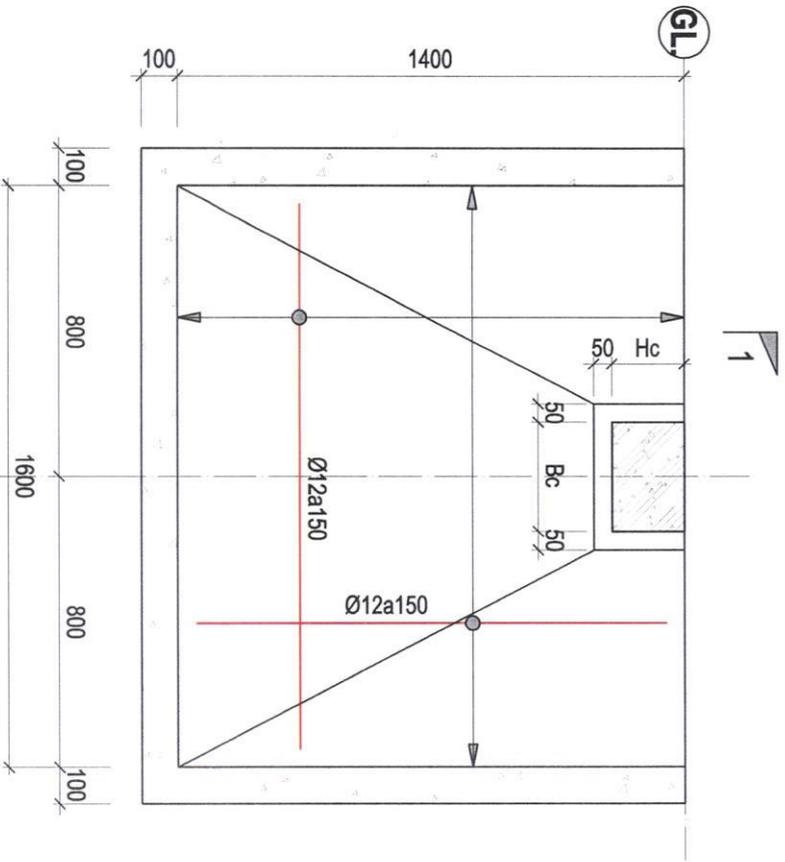


CHI TIẾT MÓNG M1
TL:1/20

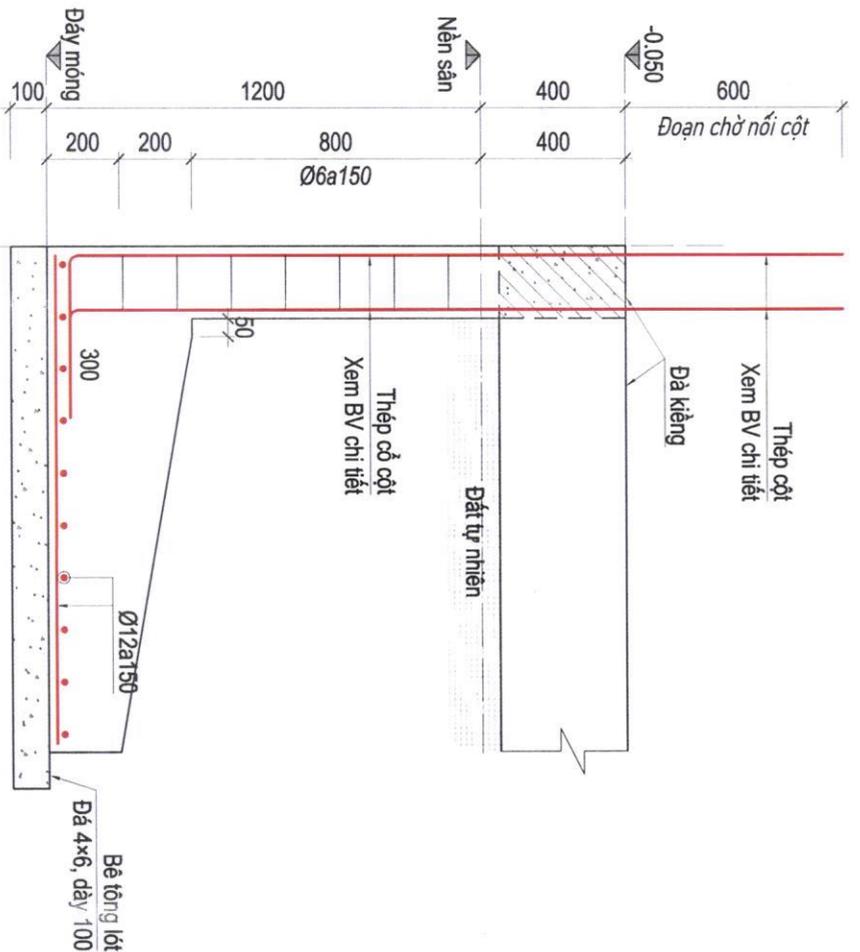


MẶT CẮT 1-1
TL:1/20

ĐƠN VỊ TƯ VẤN THIẾT KẾ  3F DESIGN CÔNG TY TNHH TƯ VẤN THIẾT KẾ & XÂY DỰNG Số 27 Ngõ Nguyễn, KP 4, TT. Gia Ray, Xuân Lộc, Đồng Nai.		CÔNG TRÌNH : NHÀ Ở GIA ĐÌNH ĐỊA ĐIỂM: THỪA ĐẤT SỐ 97, TỜ BÀN ĐỒ SỐ 35, THỊ TRẤN GIA RAY, HUYỆN XUÂN LỘC, TỈNH ĐỒNG NAI.		NGÀY HOÀN THÀNH 05.03.2024	
Địa chỉ : 27 Ngõ Nguyễn, KP 4, TT. Gia Ray, Xuân Lộc, Đồng Nai Tell : 0368.090.442 Website : 3fhouse.design.vn Email : 3fhouse.design@gmail.com	GIÁM ĐỐC 	THIẾT KẾ KIẾN TRÚC 	THIẾT KẾ KẾT CẤU 	CHỦ ĐẦU TƯ 	
K.S. PHẠM THANH LƯU		K.S. PHẠM THANH LƯU		K.S. LÂM THANH TRƯỜNG	
				NGUYỄN THỊ MẾN	



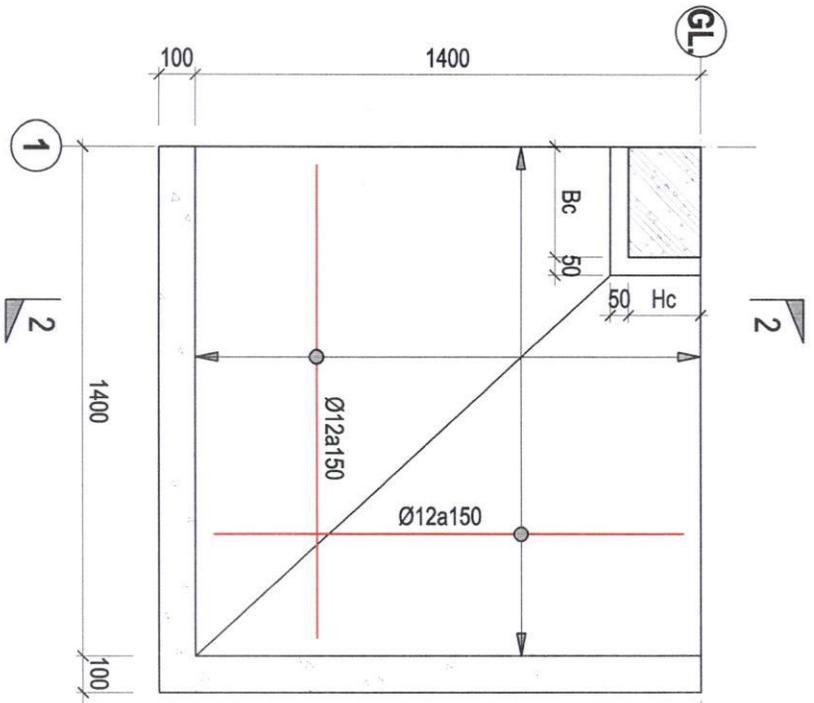

CHI TIẾT MÔNG M2
TL:1/20

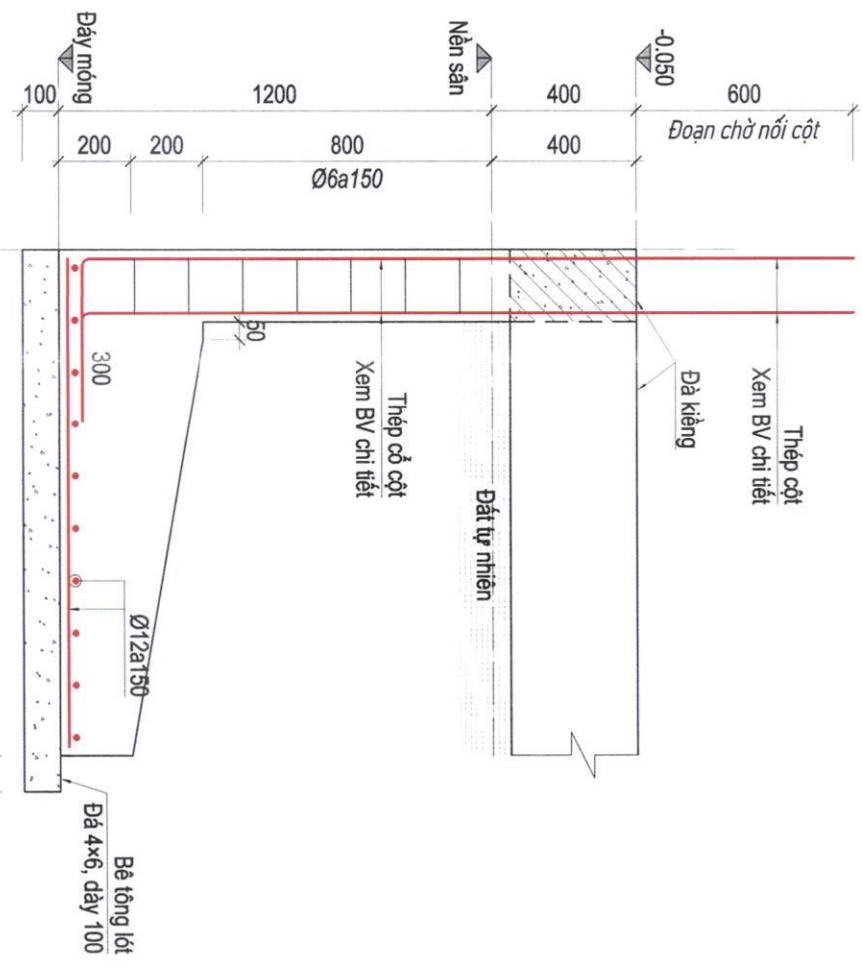

MẶT CẮT 2-2
TL:1/20

ĐƠN VỊ TƯ VẤN THIẾT KẾ



CÔNG TY TNHH TƯ VẤN THIẾT KẾ & XÂY DỰNG 3F DESIGN
Số đăng ký kinh doanh: 0318841470
Khu vực kinh doanh: CÔNG TY TNHH TƯ VẤN THIẾT KẾ & XÂY DỰNG 3F DESIGN

Địa chỉ : 27 Ngô Quyền, KP 4, TT. Gia Ray, Xuân Lộc, Đồng Nai
 Tell : 0369.090.442
 Website : 3f-house-design.vn
 Email : 3fhouse-design@gmail.com

CÔNG TRÌNH : NHÀ Ở GIA ĐÌNH

ĐỊA ĐIỂM: THỪA ĐẤT SỐ 97, TỜ BÀN ĐO SỐ 35, THỊ TRẤN GIA RAY, HUYỆN XUÂN LỘC, TỈNH ĐỒNG NAI.

NGÀY HOÀN THÀNH

05.03.2024

GIÁM ĐỐC

THIẾT KẾ KIẾN TRÚC

THIẾT KẾ KẾT CẤU

CHỦ ĐẦU TƯ


KS. PHẠM THANH LŨU

KS. PHẠM THANH LŨU

KS. LÂM THANH TRƯỜNG

NGUYỄN THỊ MẾN



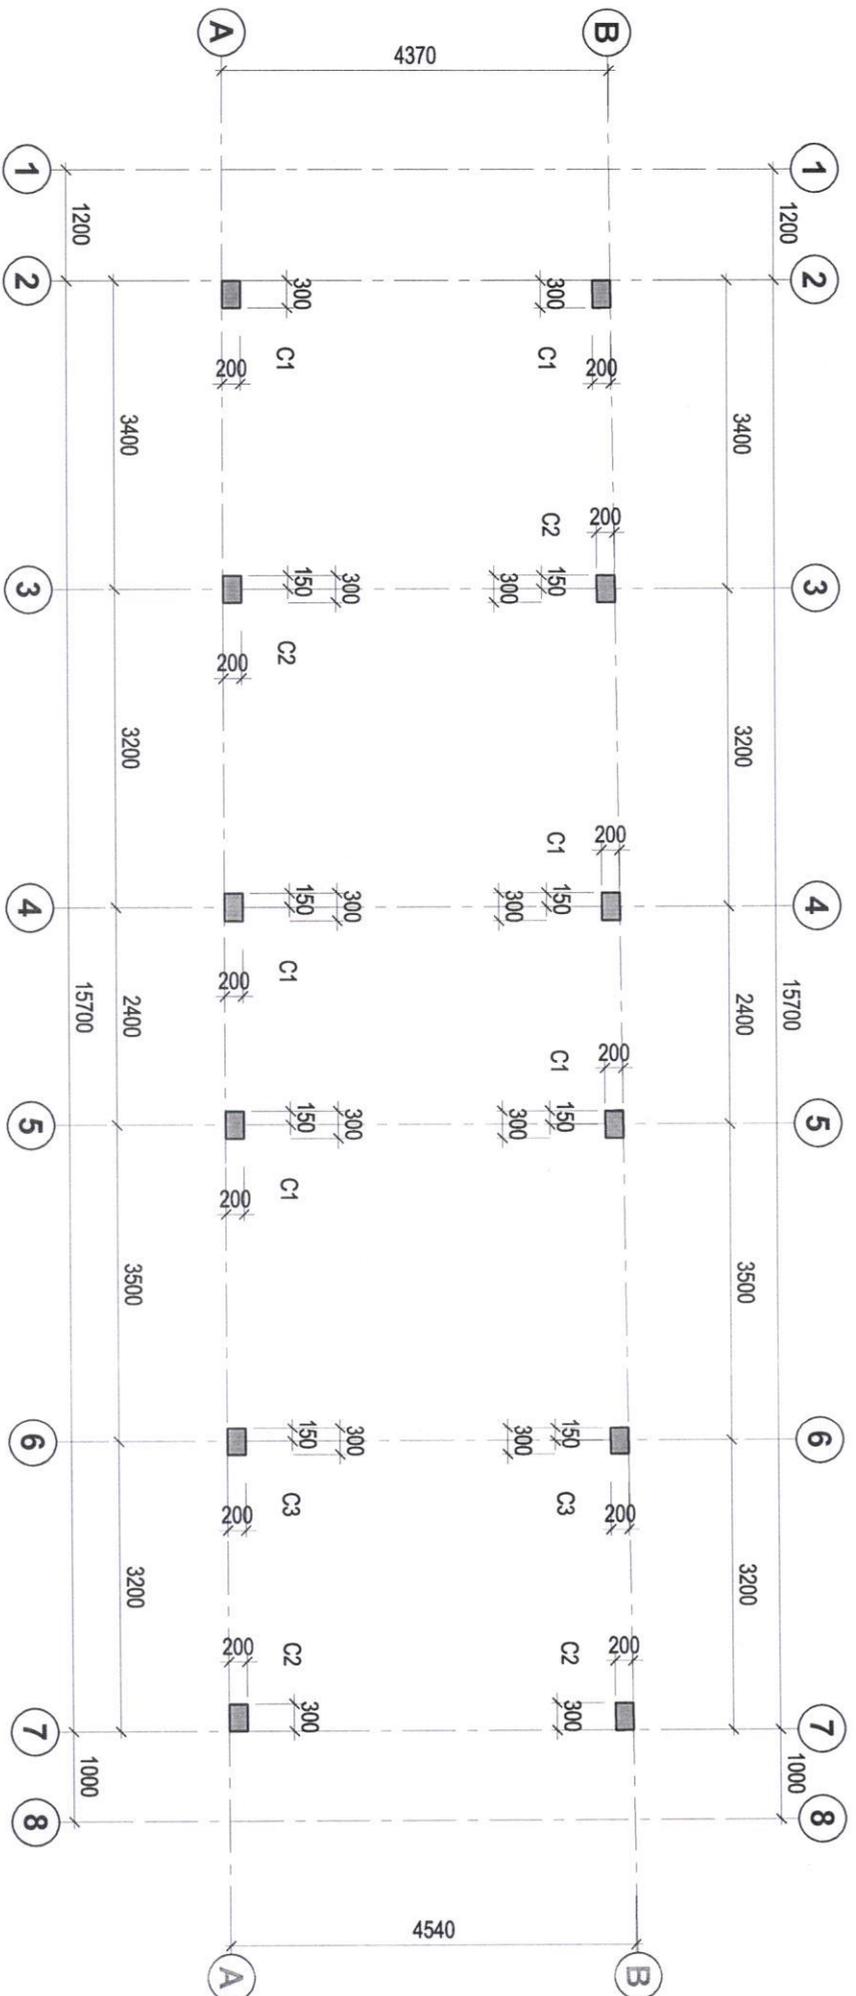

MẶT BẰNG CỘT TẦNG 1

TL:1/175

Cao Trình Đỉnh Cột		
		Kích Thước (mm)
	Thép Chủ	6Ø16
	Thép Dài Trên	Ø6-100
	Thép Dài Giữa	Ø6-200
	Thép Dài Dưới	Ø6-100
SSL +4.050		
SSL -0.050		
CỘT		C1, C2, C3

ĐƠN VỊ TƯ VẤN THIẾT KẾ

DESIGN
CÔNG TY TNHH TƯ VẤN THIẾT KẾ & XÂY DỰNG


Địa chỉ: 27 Ngõ Quyển, KP 4, TT. Gia Ray, Xuân Lộc, Đồng Nai.
 Tell: 0369.090.442
 Website: 3f-house.design.vn
 Email: 3fhouse.design@gmail.com

CÔNG TRÌNH: NHÀ Ở GIA ĐÌNH
ĐỊA ĐIỂM: THỪA ĐẤT SỐ 97, TỜ BẢN ĐỒ SỐ 35, THỊ TRẤN GIA RAY, HUYỆN XUÂN LỘC, TỈNH ĐỒNG NAI.

NGÀY HOÀN THÀNH: 05.03.2024


GIAM ĐỐC	THIẾT KẾ KIẾN TRÚC	THIẾT KẾ KẾT CẤU	CHỦ ĐẦU TƯ
KS. PHẠM THANH LƯU	KS. PHẠM THANH LƯU	KS. LÂM THANH TRƯỜNG	NGUYỄN THỊ MIÊN



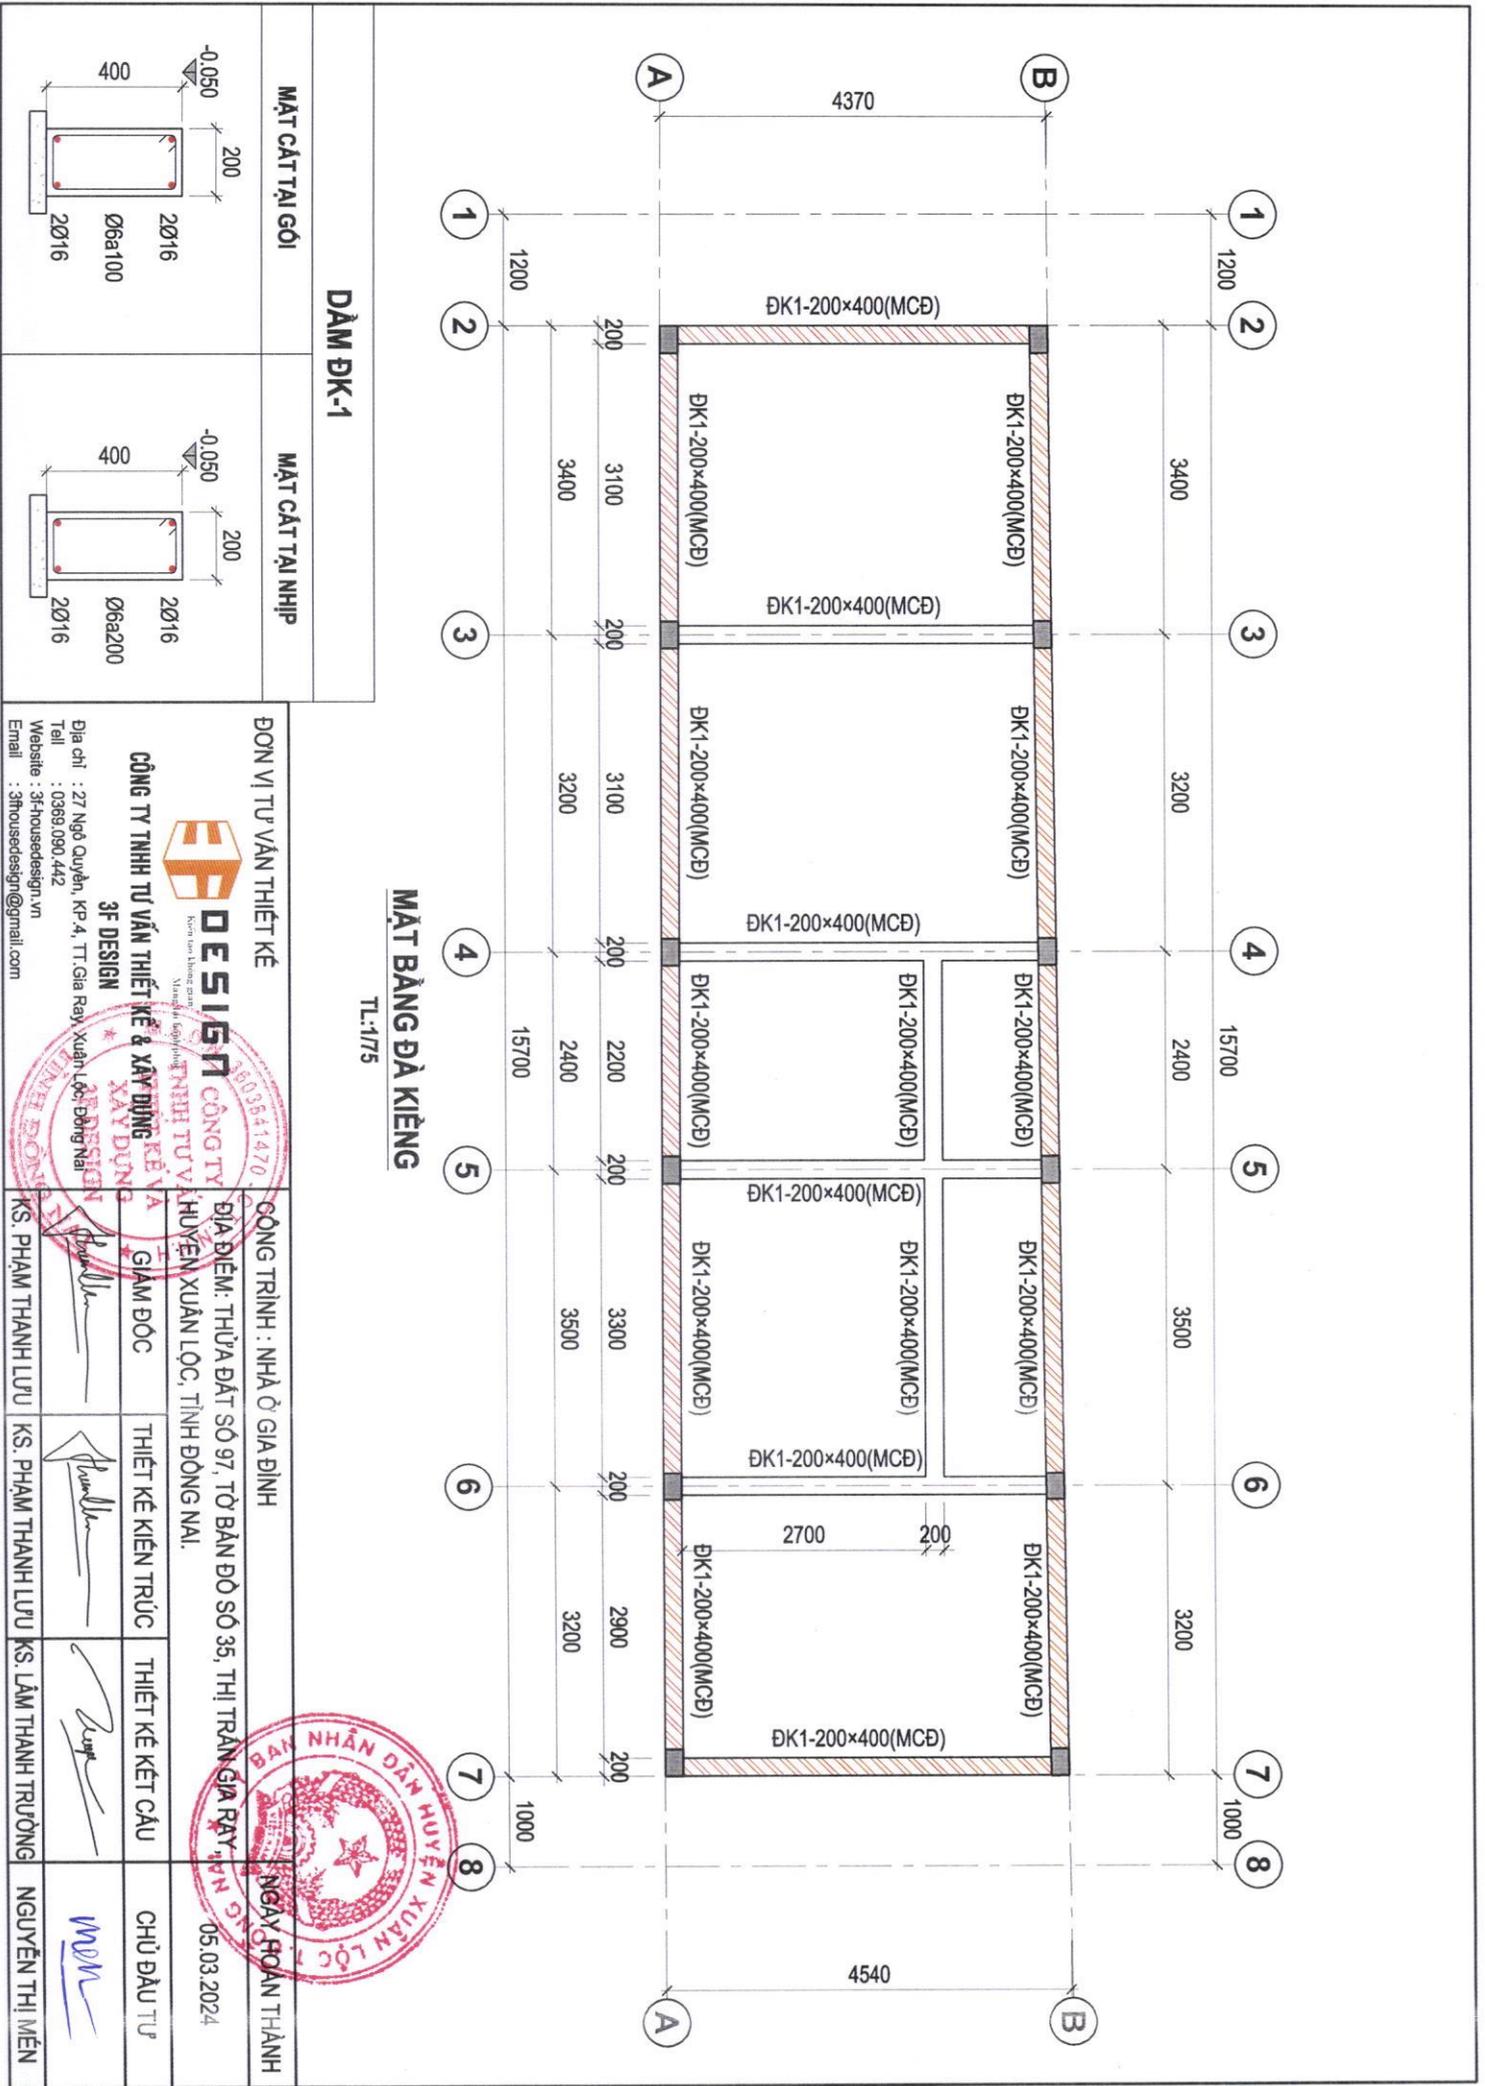


DẠM DK-1

MẶT CẮT TÀI GÓI

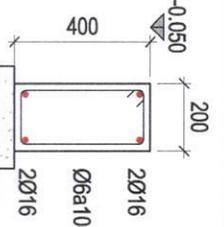

MẶT CẮT TÀI NHỊP

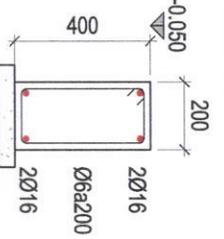

MẶT BẰNG DÀ KIẾNG

TL:1/75

ĐƠN VỊ TƯ VẤN THIẾT KẾ



DESIGN
CÔNG TY TNHH TƯ VẤN THIẾT KẾ & XÂY DỰNG

3F DESIGN

Địa chỉ : 27 Ngô Quyền, KP 4, TT. Gia Ray, Quận Lộc, Đồng Nai

Tel : 0389.090.442

Website : 3f-housedesign.vn

Email : 3f-housedesign@gmail.com

CÔNG TRÌNH : NHÀ Ở GIA ĐÌNH

ĐỊA ĐIỂM: THỪA ĐẤT SỐ 97, TỜ BẢN ĐỒ SỐ 35, THỊ TRẤN GIA RAY, QUẬN LỘC, TỈNH ĐỒNG NAI.

GIÀM ĐỌC

THIẾT KẾ KIẾN TRÚC

THIẾT KẾ KẾT CẤU

CHỦ ĐẦU TƯ

KS. PHẠM THANH LƯU

KS. PHẠM THANH LƯU


KS. LAM THANH TRƯỜNG

NGUYỄN THỊ MIÊN



NGÀY HOÀN THÀNH

05.03.2024

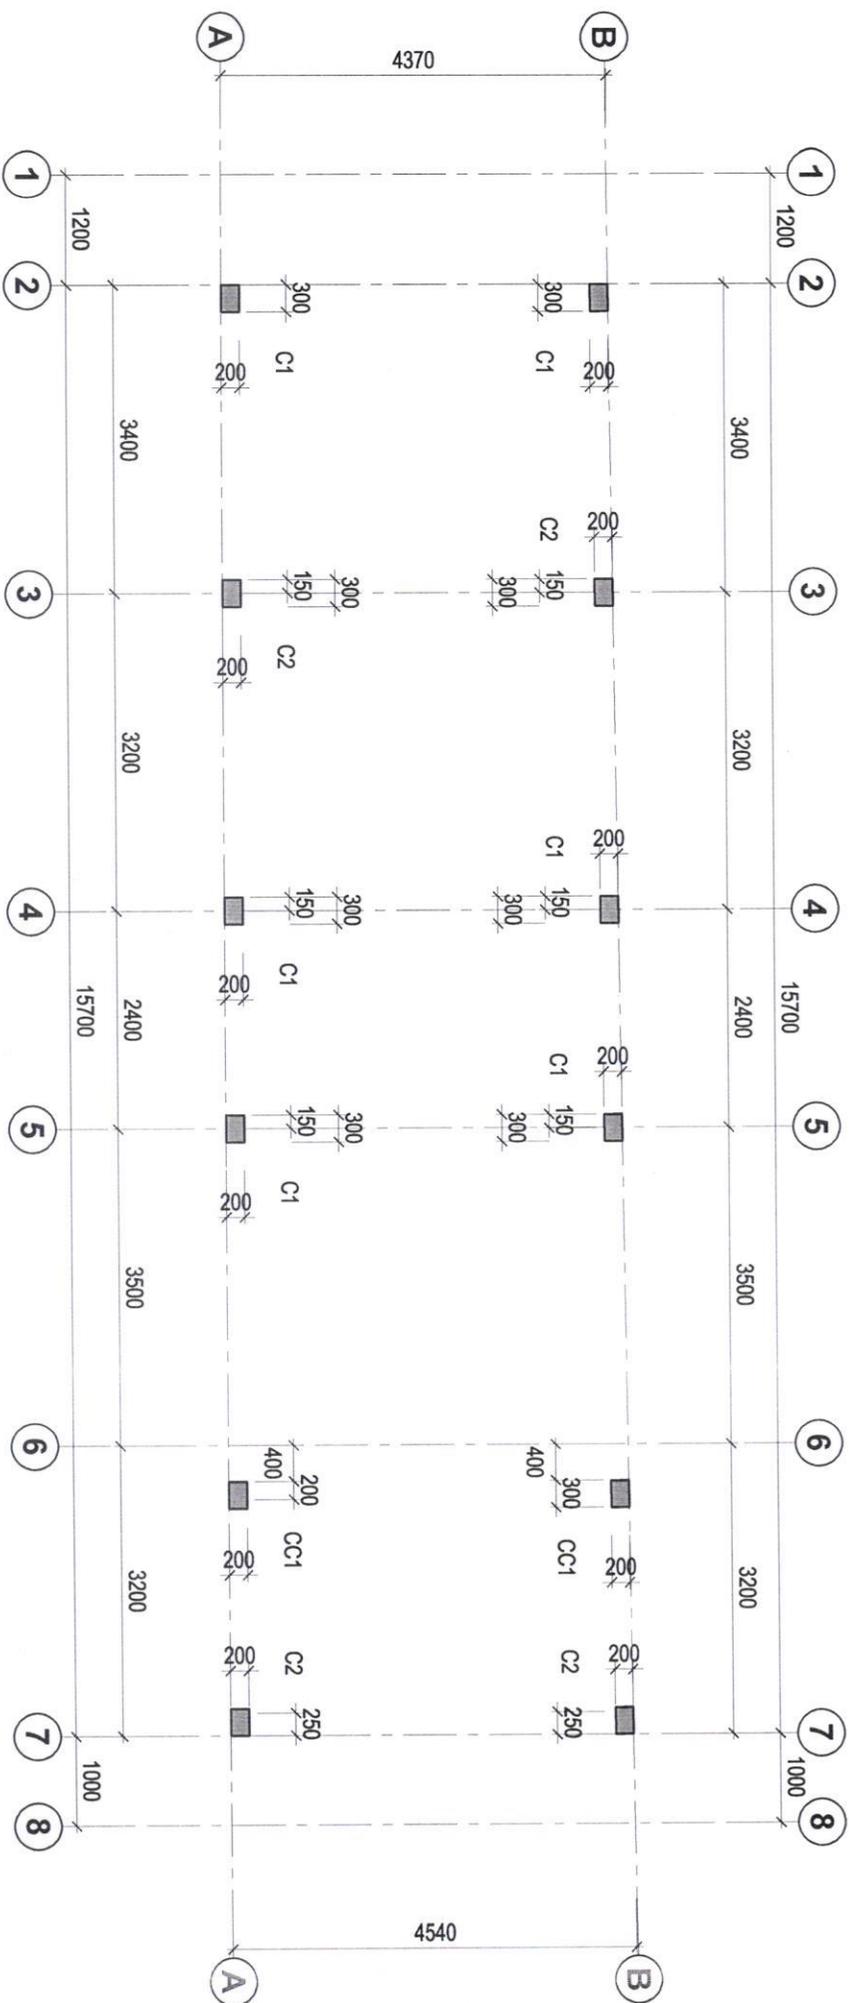

MẶT BẰNG CỘT TẦNG 2

TL:1/175

Cao Trình Đỉnh Cột		
		Kích Thước (mm)
	Thép Chủ	Ø6-16
	Thép Dài Trên	Ø6-100
	Thép Dài Giữa	Ø6-200
	Thép Dài Dưới	Ø6-100
SSL +7.650		
SSL +4.050		
CỘT		C1, C2, CC1

ĐƠN VỊ TƯ VẤN THIẾT KẾ


DESIGN
Khu vực kinh doanh: **CÔNG TY CÔNG TY TƯ VẤN THIẾT KẾ VÀ XÂY DỰNG 3F DESIGN**
Số đăng ký kinh doanh: 03163641470

CÔNG TRÌNH: NHÀ Ở GIA ĐÌNH
ĐỊA ĐIỂM: THỪA ĐẤT SỐ 97, TỜ BẢN ĐỒ SỐ 35, THỊ TRẤN GIA BAY, HUYỆN XUÂN LỘC, TỈNH ĐỒNG NAI.

NGÀY HOÀN THÀNH: 05.03.2024

GIÁM ĐỐC	THIẾT KẾ KIẾN TRÚC	THIẾT KẾ KẾT CẤU	CHỦ ĐẦU TƯ
K.S. PHẠM THANH LƯU	K.S. PHẠM THANH LƯU	K.S. LÂM THANH TRƯỜNG	NGUYỄN THỊ MIÊN

Stamp: Ủy ban Nhân dân Huyện Xuân Lộc, Tỉnh Đồng Nai

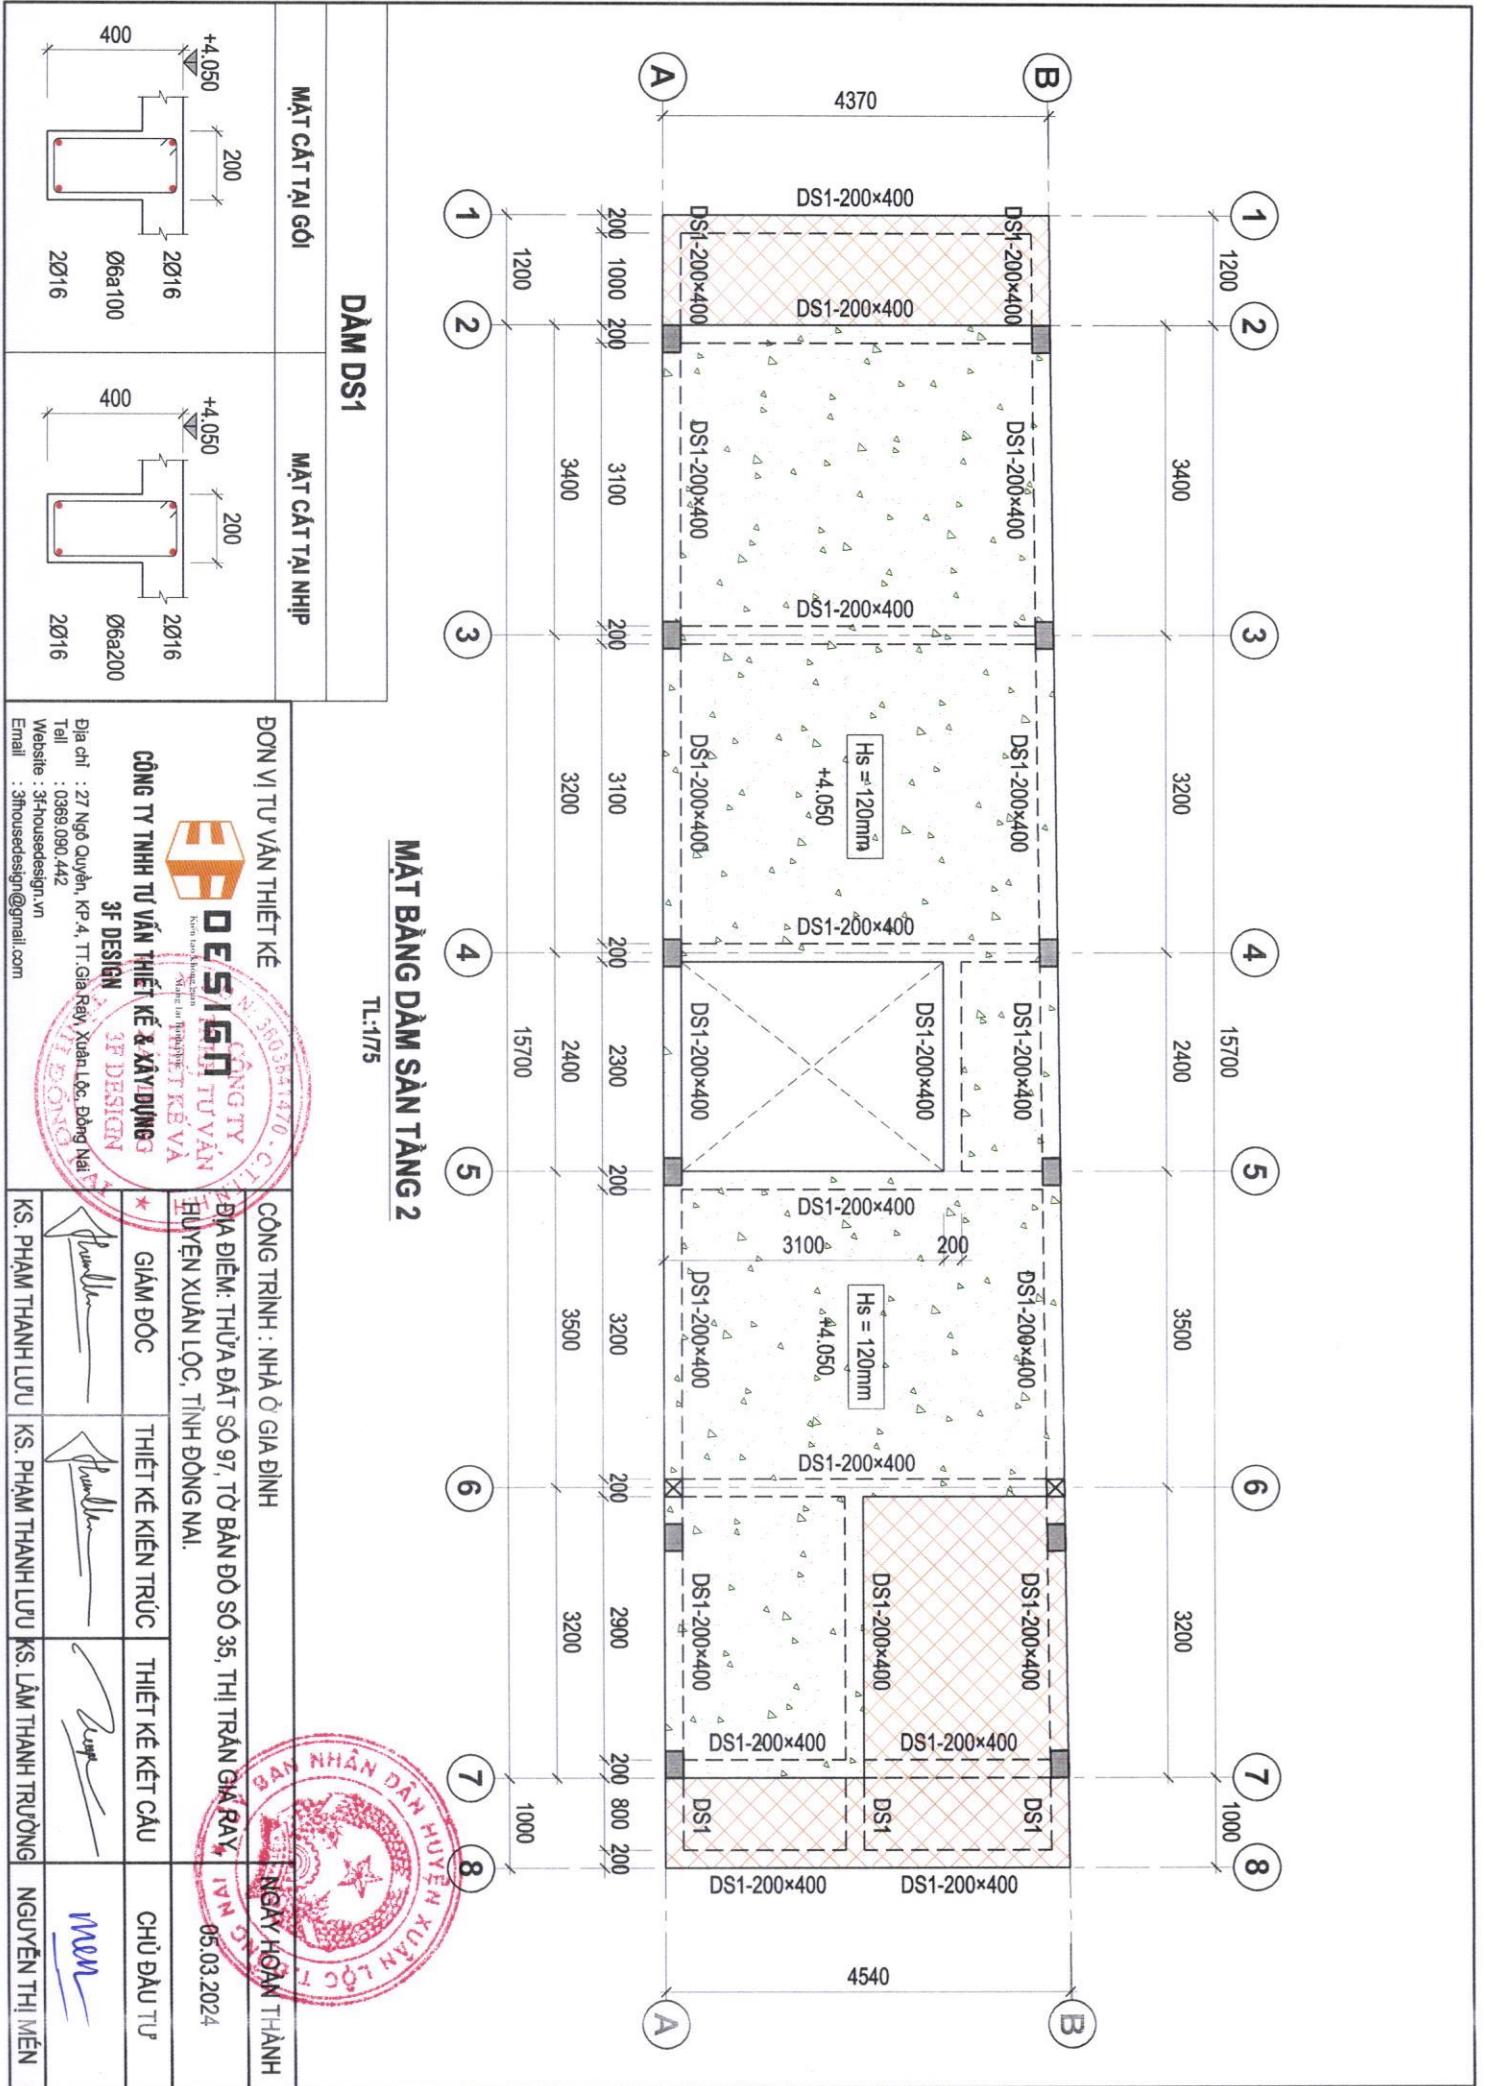

DẠM DS1

MẶT CẮT TÀI GÓI

MẶT CẮT TÀI NHỊP

MẶT BẰNG DẠM SÀN TẦNG 2

TL:1/75

ĐƠN VỊ TƯ VẤN THIẾT KẾ



CÔNG TY TNHH TƯ VẤN THIẾT KẾ & XÂY DỰNG

3F DESIGN

Địa chỉ : 27 Ngô Quyền, KP 4, TT. Gia Ray, Xuân Lộc, Đồng Nai
 Teli : 0369.090.442
 Website : 3fhousedesign.vn
 Email : 3fhousedesign@gmail.com

CÔNG TRÌNH : NHÀ Ở GIA ĐÌNH

ĐỊA ĐIỂM: THỊA ĐẤT SỐ 97, TỜ BẢN ĐỒ SỐ 35, THỊ TRẤN GIÁ RAY, HUYỆN XUÂN LỘC, TỈNH ĐỒNG NAI.

NGÀY HOÀN THÀNH

05.03.2024

GIÁM ĐỐC

THIẾT KẾ KIẾN TRÚC

THIẾT KẾ KẾT CẤU

CHỦ ĐẦU TƯ


KS. PHẠM THANH LƯU

KS. PHẠM THANH LƯU

KS. LÂM THANH TRƯỜNG

NGUYỄN THỊ MIÊN



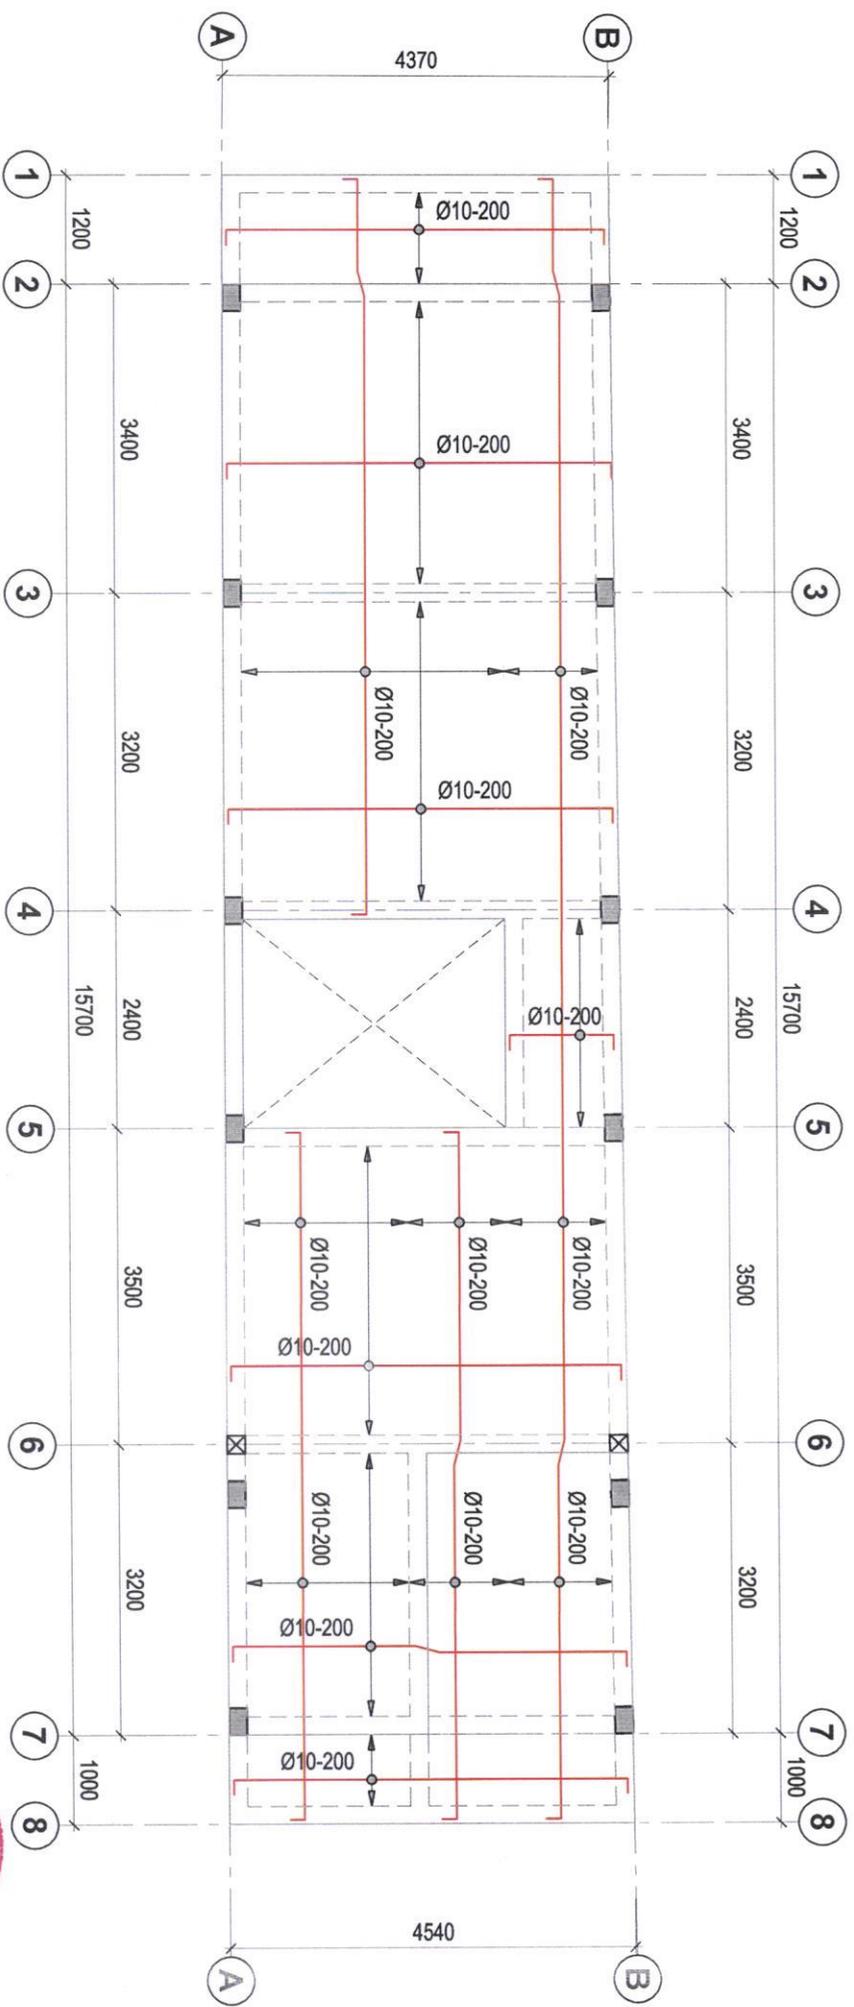

MẶT BẰNG THÉP SÀN TẦNG 2 - LỚP TRÊN

TL:1/75

ĐƠN VỊ TƯ VẤN THIẾT KẾ



CÔNG TY TNHH TƯ VẤN THIẾT KẾ & XÂY DỰNG
3F DESIGN

Địa chỉ : 27 Ngô Quyền, KP 4, TT. Gia Ray, Xuân Lộc, Đồng Nai
 Tell : 0369.090.442
 Website : 3f-house-design.vn
 Email : 3fhouse-design@gmail.com

CÔNG TRÌNH : NHÀ Ở GIA ĐÌNH

ĐỊA ĐIỂM: THỪA ĐẤT SỐ 97, TỜ BẢN ĐỒ SỐ 35, THỊ TRẤN GIA RAY,
 HUYỆN XUÂN LỘC, TỈNH ĐỒNG NAI.

NGÀY HOÀN THÀNH

05/03/2024

GIÁM ĐỐC

KS. PHẠM THANH LŨU

THIẾT KẾ KIẾN TRÚC

KS. PHẠM THANH LŨU


THIẾT KẾ KẾT CẤU

KS. LÂM THANH TRƯỜNG

CHỦ ĐẦU TƯ

NGUYỄN THỊ MÊN



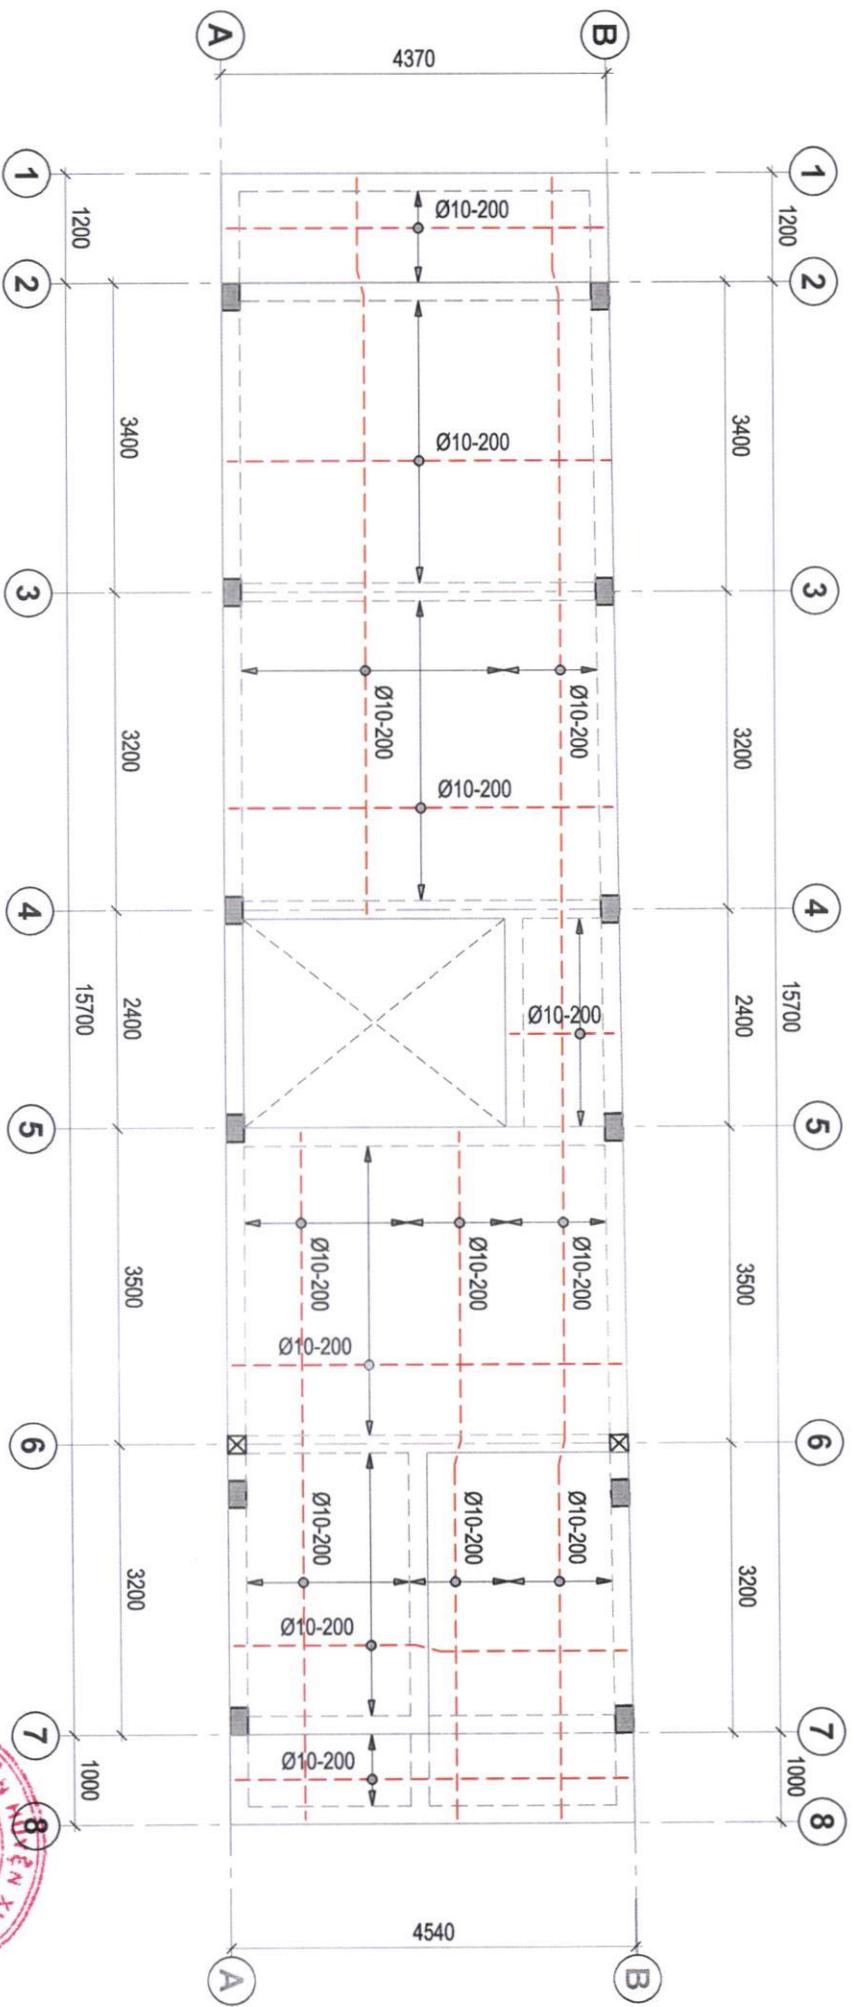

MẶT BẰNG THÉP SÀN TẦNG 2 - LỚP DƯỚI

TL:1/75

ĐƠN VỊ TƯ VẤN THIẾT KẾ



DESIGN

CÔNG TY TNHH TƯ VẤN THIẾT KẾ & XÂY DỰNG

3F DESIGN

Địa chỉ : 27 Ngô Quyền, KP 4, TT. Gia Ray, Xuân Lộc, Đồng Nai
 Tell : 0369.090.442
 Website : 3f-house-design.vn
 Email : 3fhouse-design@gmail.com

CÔNG TRÌNH : NHÀ Ở GIA ĐÌNH

ĐỊA ĐIỂM: THỪA ĐẤT SỐ 97, TỜ BẢN ĐỒ SỐ 35, THỊ TRẤN GIA RAY, HUYỆN XUÂN LỘC, TỈNH ĐỒNG NAI.

GIÁM ĐỐC

THIẾT KẾ KIẾN TRÚC

THIẾT KẾ KẾT CẤU

CHỦ ĐẦU TƯ

KS. PHẠM THANH LƯU

KS. PHẠM THANH LƯU


KS. LÂM THANH TRƯỜNG

NGUYỄN THỊ MẾN

NGÀY HOÀN THÀNH

05.03.2024



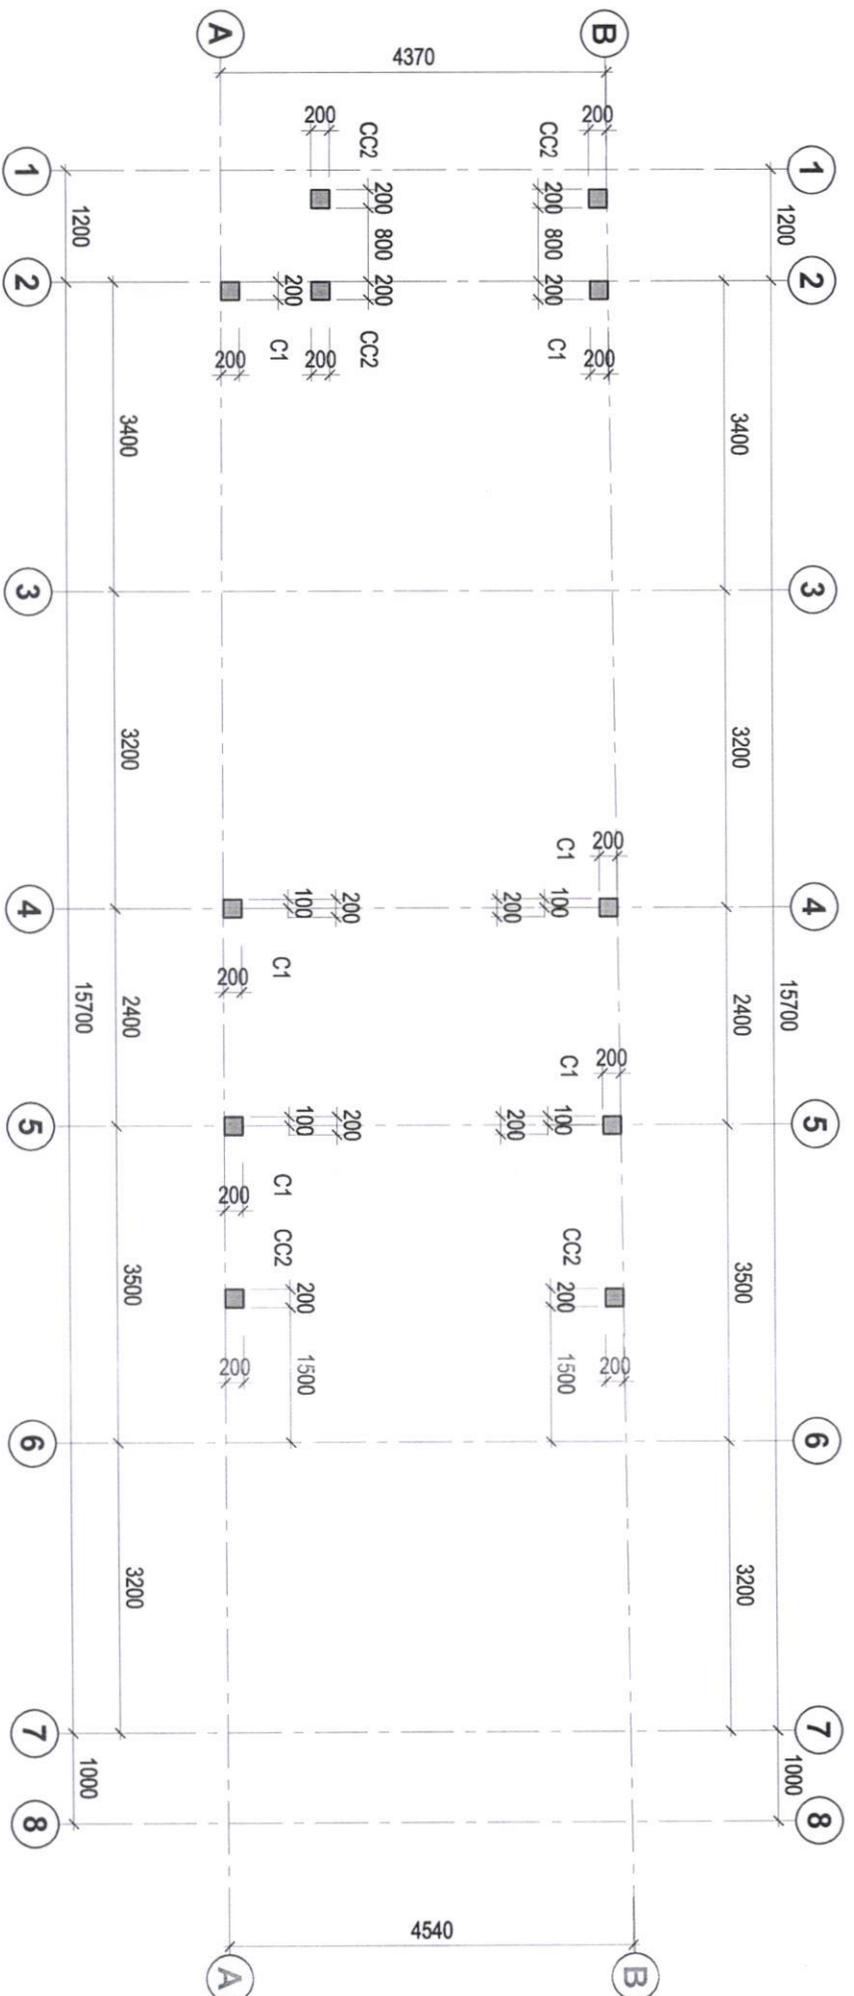


MẶT BẰNG CỘT TẦNG 3

TL:1/75

Cao Trình Đỉnh Cột				
Kích Thước (mm)	200x200			
Thép Chủ	6Ø16			
Thép Dài Trên	Ø6-100			
Thép Dài Giữa	Ø6-200			
Thép Dài Dưới	Ø6-100			
SSL +11.250				
SSL +7.650				
CỘT	C1, CC2			

ĐƠN VỊ TƯ VẤN THIẾT KẾ CÔNG TY TNHH TƯ VẤN THIẾT KẾ & XÂY DỰNG 3F DESIGN Địa chỉ : 27 Ngõ Quyển, KP 4, TT. Gia Ray, Xuân Lộc, Đồng Nai Tell : 0388.090.442 Website : 3f-house-design.vn Email : 3fhouse-design@gmail.com		GÔNG TRÌNH : NHÀ Ở GIA ĐÌNH ĐỊA ĐIỂM: THỪA ĐẤT SỐ 97, TỜ BẢN ĐỒ SỐ 35, THỊ TRẤN GIA RAY, HUYỆN XUÂN LỘC, TỈNH ĐỒNG NAI. NGÀY HOÀN THÀNH 06/03/2024	
KIỂM TRA K.S. PHẠM THANH LỰU	GIÁM ĐỐC 	THIẾT KẾ KIỆN TRÚC 	THIẾT KẾ KẾT CẤU
		K.S. PHẠM THANH LỰU	K.S. LÂM THANH TRƯỜNG
		CHỦ ĐẦU TƯ 	
		NGUYỄN THỊ MẾN	

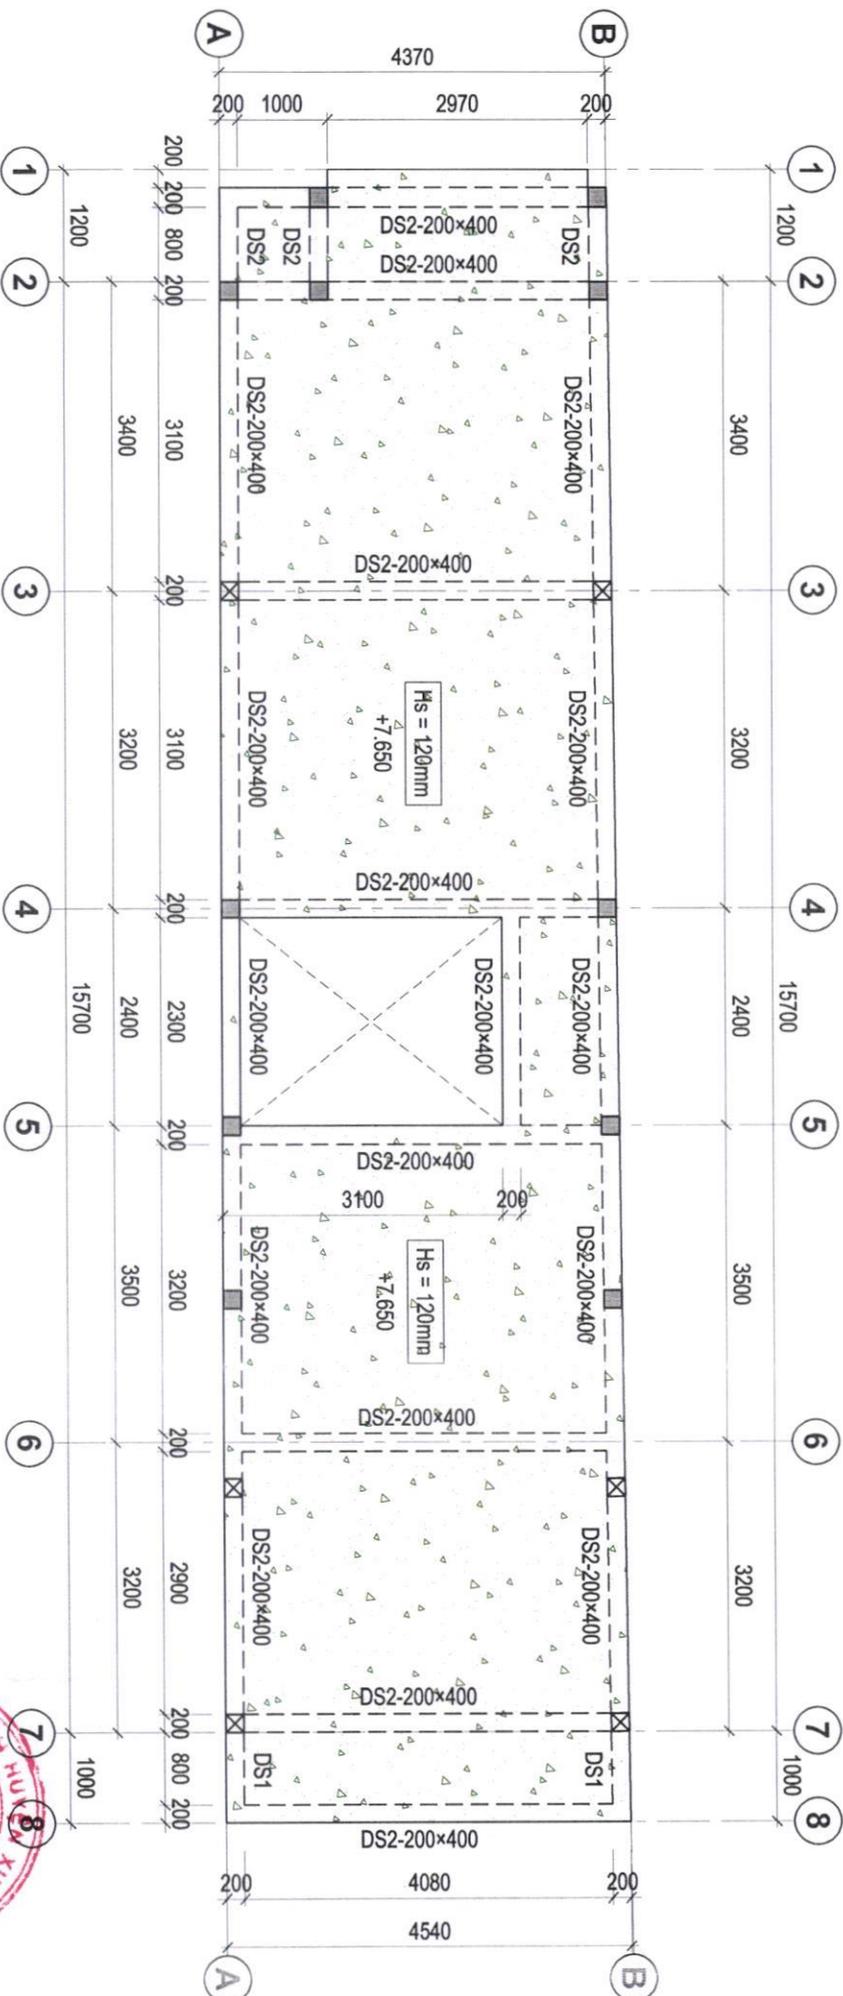


MẶT BẰNG DẠM SÀN TẦNG 3


TL:1/175

DẠM DS2

MẶT CẮT TÀI GÕI

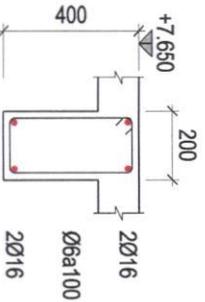

MẶT CẮT TÀI NHỊP

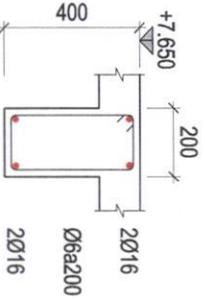

ĐƠN VỊ TƯ VẤN THIẾT KẾ



CÔNG TY TNHH TƯ VẤN THIẾT KẾ & XÂY DỰNG

3F DESIGN

Địa chỉ : 27 Ngô Quyền, KP 4, TT. Gia Ray, Xuân Lộc, Đồng Nai.
 Tell : 0369 090 442
 Website : 3fhouseedesign.vn
 Email : 3fhouseedesign@gmail.com

CÔNG TRÌNH : NHÀ Ở GIA ĐÌNH


Địa điểm: THỪA ĐẤT SỐ 97, TỜ BÀN ĐỒ SỐ 35, THỊ TRẤN GIA RAY, HUYỆN XUÂN LỘC, TỈNH ĐỒNG NAI.

NGÀY HOÀN THÀNH

05.03.2024

KS. PHẠM THANH LƯU	GIÁM ĐỐC	THIẾT KẾ KIỆN TRÚC	THIẾT KẾ KẾT CẤU	CHỦ ĐẦU TƯ
KS. PHẠM THANH LƯU	THIẾT KẾ KIỆN TRÚC	THIẾT KẾ KẾT CẤU	CHỦ ĐẦU TƯ	NGUYỄN THỊ MIÊN



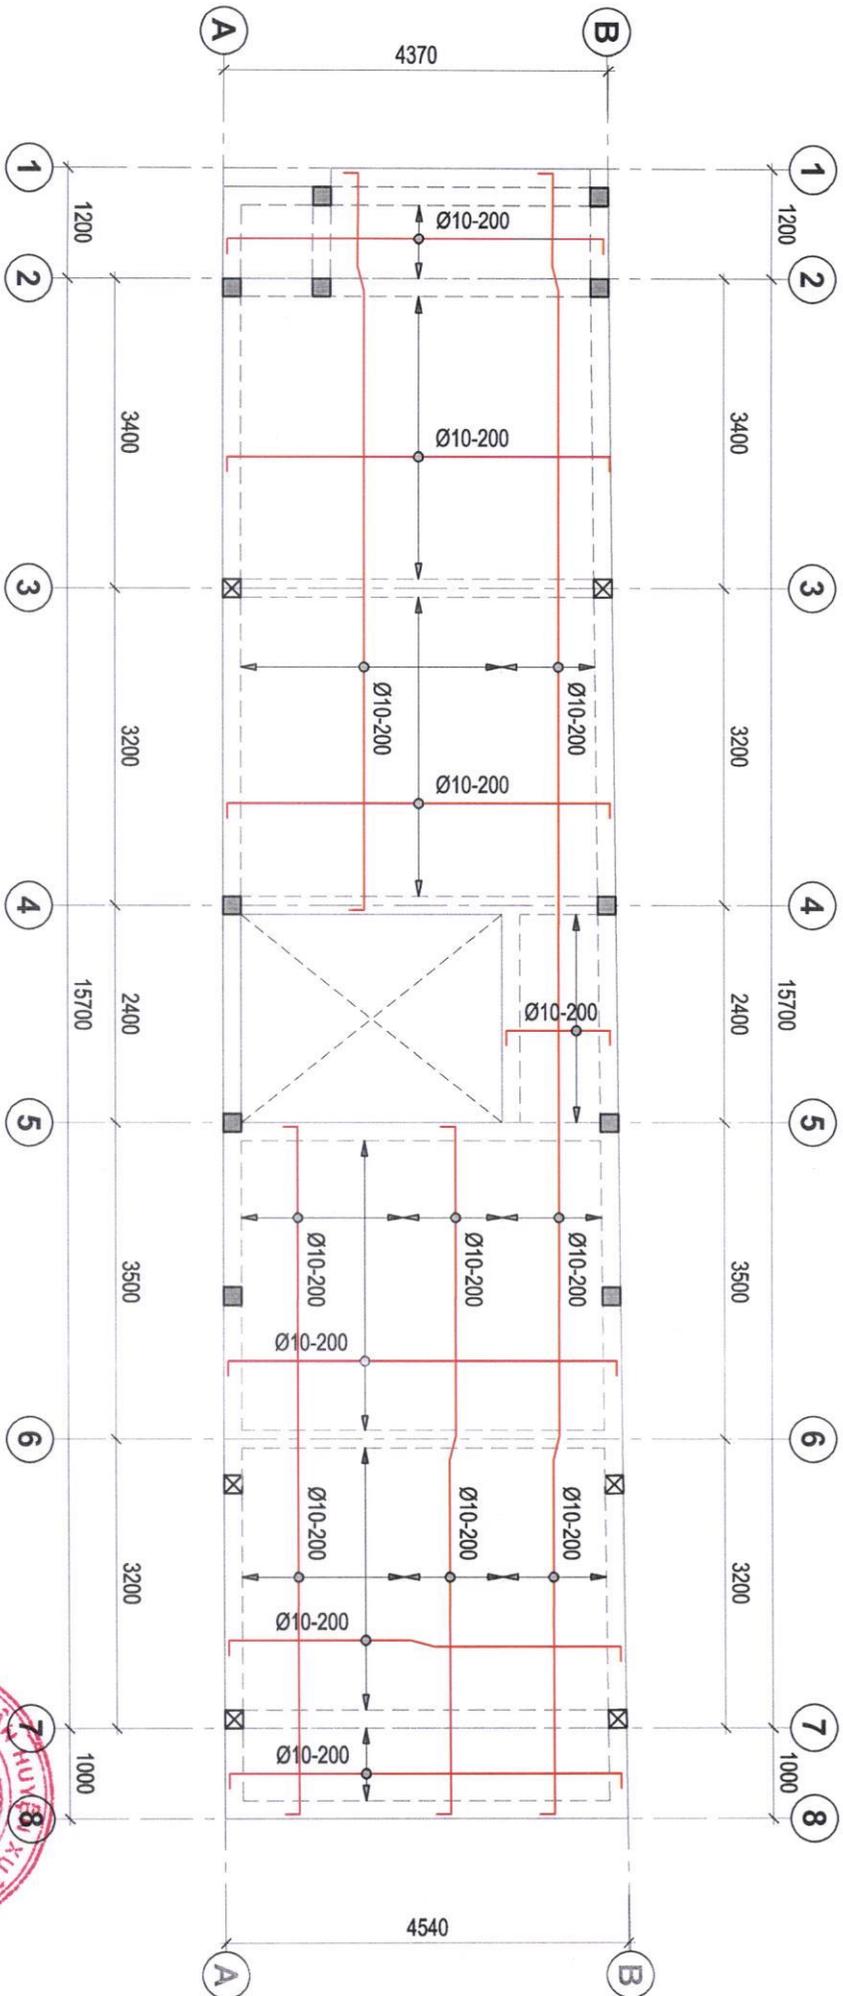

MẶT BẰNG THÉP SÀN TẦNG 3 - LỚP TRÊN
 TL:1/75

ĐƠN VỊ TƯ VẤN THIẾT KẾ



CÔNG TY TNHH TƯ VẤN THIẾT KẾ & XÂY DỰNG

3F DESIGN

Địa chỉ : 27 Ngô Quyền, KP 4, TT. Gia Ray, Xuân Lộc, Đồng Nai
 Tell : 0369.090.442
 Website : 3fhousedesign.vn
 Email : 3fhousedesign@gmail.com

CÔNG TRÌNH : NHÀ Ở GIA ĐÌNH


ĐỊA ĐIỂM: THỪA ĐẤT SỐ 97, TỜ BẢN ĐỒ SỐ 35, THỊ TRẤN GIA RAY, HUYỆN XUÂN LỘC, TỈNH ĐỒNG NAI.

NGÀY HOÀN THÀNH

05.03.2024


GIAM ĐỐC	THIẾT KẾ KIẾN TRÚC	THIẾT KẾ KẾT CẤU	CHỦ ĐẦU TƯ
K.S. PHẠM THANH LƯU	K.S. PHẠM THANH LƯU	K.S. LÂM THANH TRƯỜNG	NGUYỄN THỊ MIÊN



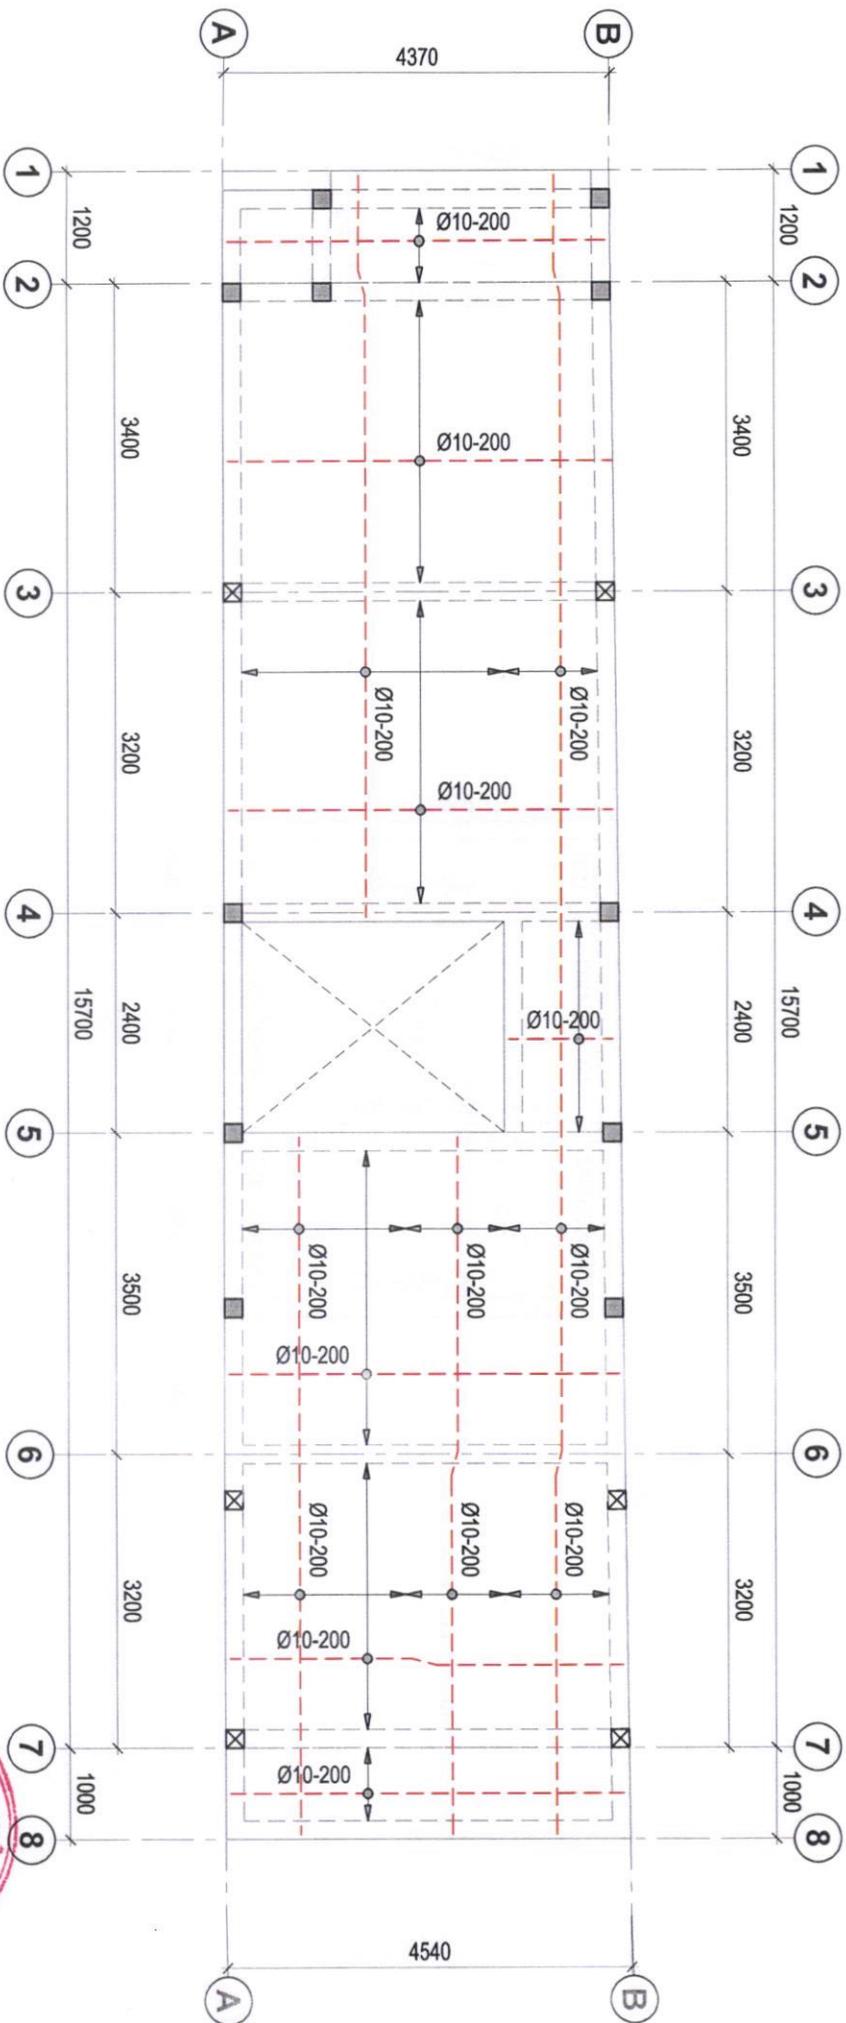

MẶT BẰNG THÉP SÀN TẦNG 3 - LỚP DƯỚI
 TL:1/75

ĐƠN VỊ TƯ VẤN THIẾT KẾ DESIGN CÔNG TY <small>Khu vực Thủ Đức</small> THIẾT KẾ VÀ XÂY DỰNG		CÔNG TRÌNH : NHÀ Ở GIA ĐÌNH NGÀY HOÀN THÀNH 05.03.2024	
CÔNG TY TNHH TƯ VẤN THIẾT KẾ & XÂY DỰNG 3F DESIGN <small>Khu vực Thủ Đức</small> THIẾT KẾ VÀ XÂY DỰNG		ĐỊA ĐIỂM: THỪA ĐẤT SỐ 97, TỜ BẢN ĐỒ SỐ 35, THỊ TRẤN GIÀ RAY, HUYỆN XUÂN LỘC, TỈNH ĐỒNG NAI.	
Địa chỉ : 27 Ngô Quyền, KP.4, TT. Gia Ray, Xuân Lộc, Đồng Nai Tell : 0369.090.442 Website : 3fhousedesign.vn Email : 3fhousedesign@gmail.com		GIÁM ĐỐC THIẾT KẾ KIẾN TRÚC THIẾT KẾ KẾT CẤU CHỦ ĐẦU TƯ	
K.S. PHẠM THANH LŨU K.S. PHẠM THANH LŨU K.S. LÂM THANH TRƯỜNG NGUYỄN THỊ MIÊN		K.S. PHẠM THANH LŨU K.S. PHẠM THANH LŨU K.S. LÂM THANH TRƯỜNG NGUYỄN THỊ MIÊN	

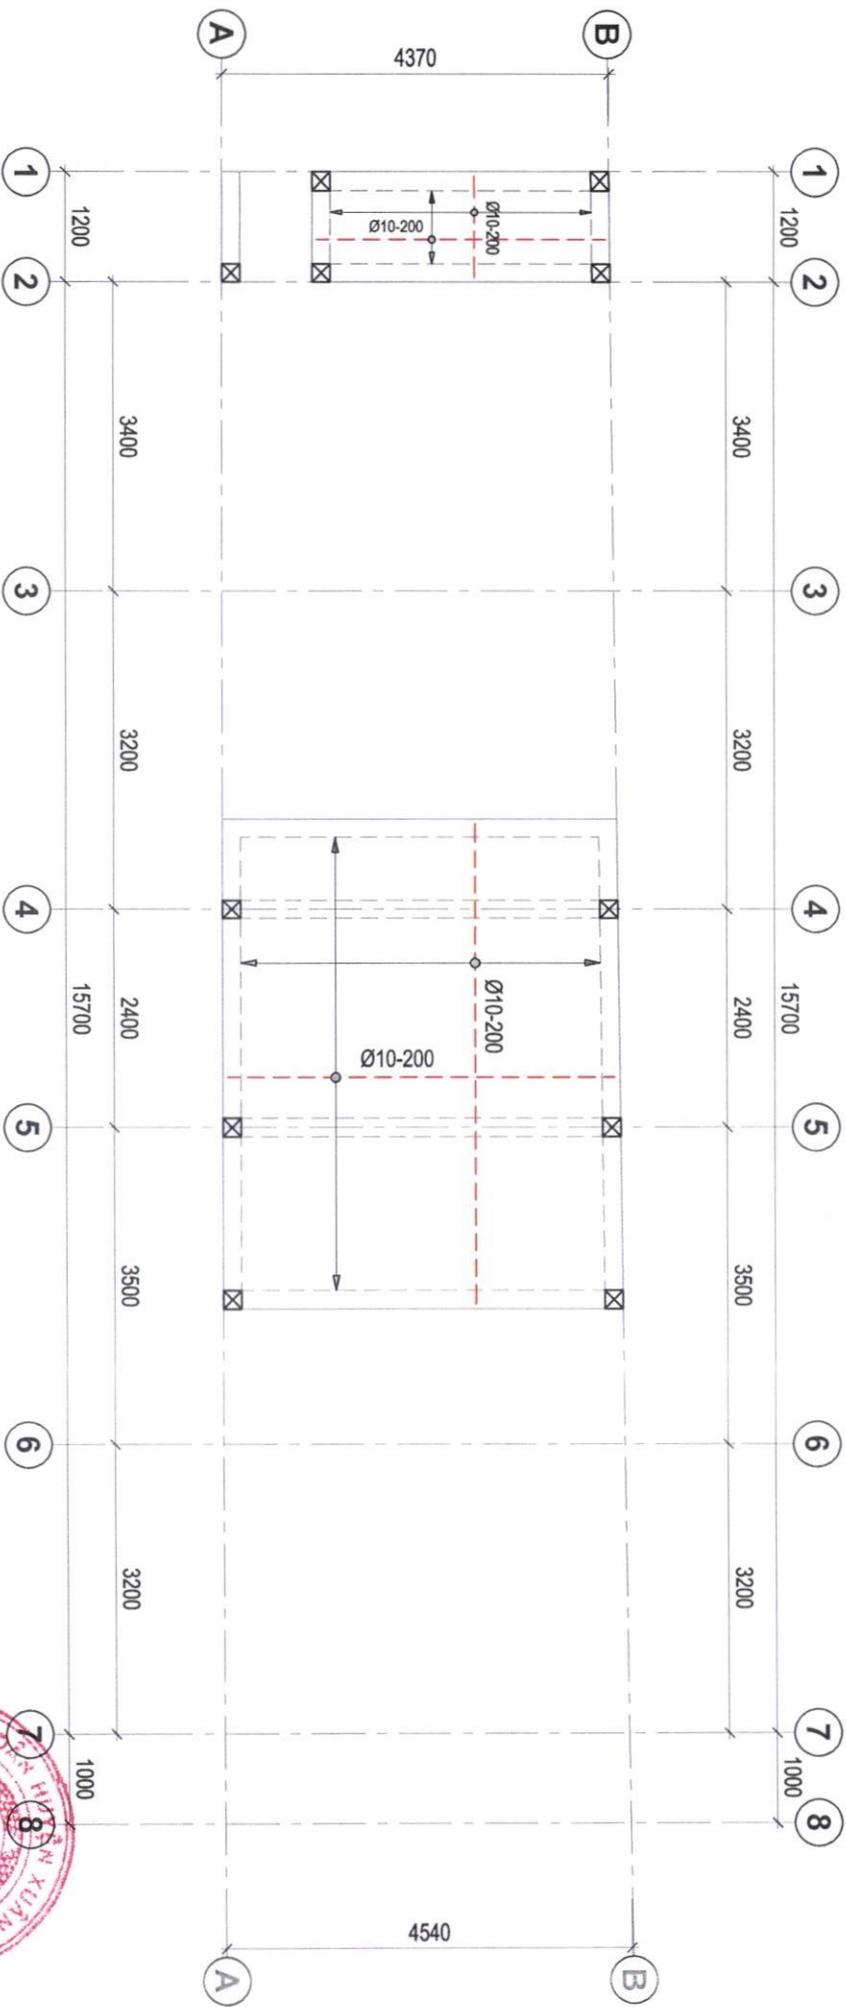

MẶT BẰNG THÉP SÀN MÀI - LỚP DƯỚI

TL:1/175

ĐƠN VỊ TƯ VẤN THIẾT KẾ



CÔNG TY TNHH TƯ VẤN THIẾT KẾ & XÂY DỰNG
3F DESIGN

Địa chỉ : 27 Ngô Quyền, KP 4, TT. Gia Ray, Quận Lộc, Đồng Nai
 Tell : 0369.090.442
 Website : 3f-house.design.vn
 Email : 3fhouse.design@gmail.com

CÔNG TRÌNH : NHÀ Ở GIA ĐÌNH

ĐỊA ĐIỂM: THỪA ĐẤT SỐ 97, TỜ BẢN ĐỒ SỐ 35, THỊ TRẤN GIA RAY,
 HUYỆN XUÂN LỘC, TỈNH ĐỒNG NAI.

NGÀY HOÀN THÀNH

05.03.2024

GIÁM ĐỐC	THIẾT KẾ KIẾN TRÚC	THIẾT KẾ KẾT CẤU	CHỦ ĐẦU TƯ
K.S. PHẠM THANH LƯU	K.S. PHẠM THANH LƯU	K.S. LÂM THANH TRƯỜNG	NGUYỄN THỊ MẾN

