

QUY HOẠCH CHI TIẾT XÂY DỰNG TỶ LỆ 1/500

KHU VỰC TRÊN ĐỈNH NÚI CHỨA CHAN, XÃ XUÂN LỘC, TỈNH ĐỒNG NAI




ĐỊA ĐIỂM: XÃ XUÂN LỘC - TỈNH ĐỒNG NAI

BẢN ĐỒ ĐÁNH GIÁ HIỆN TRẠNG TỔNG HỢP

BẢNG THỐNG KÊ HIỆN TRẠNG SỬ DỤNG ĐẤT				
STT	LOẠI ĐẤT	DIỆN TÍCH (M2)	DIỆN TÍCH (HA)	TỶ LỆ (%)
1	ĐẤT RỪNG SẢN XUẤT	1066008,70	106,60	99,77
2	ĐẤT CÔNG TRÌNH HIỆN HỮU	776,00	0,08	0,07
3	ĐẤT GIAO THÔNG - ĐƯỜNG MÒN	1709,00	0,17	0,16
	TỔNG	1068493,70	106,85	100,00



HÌNH ẢNH HIỆN TRẠNG KHU VỰC QUY HOẠCH

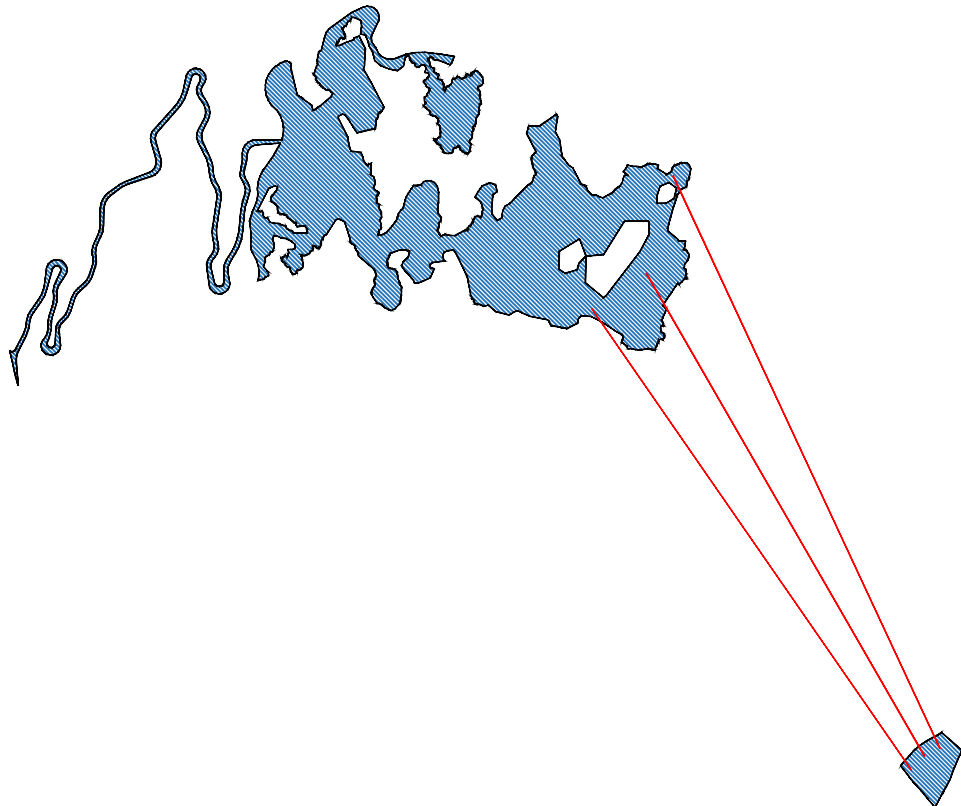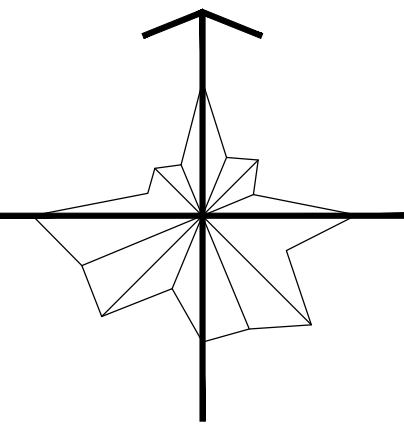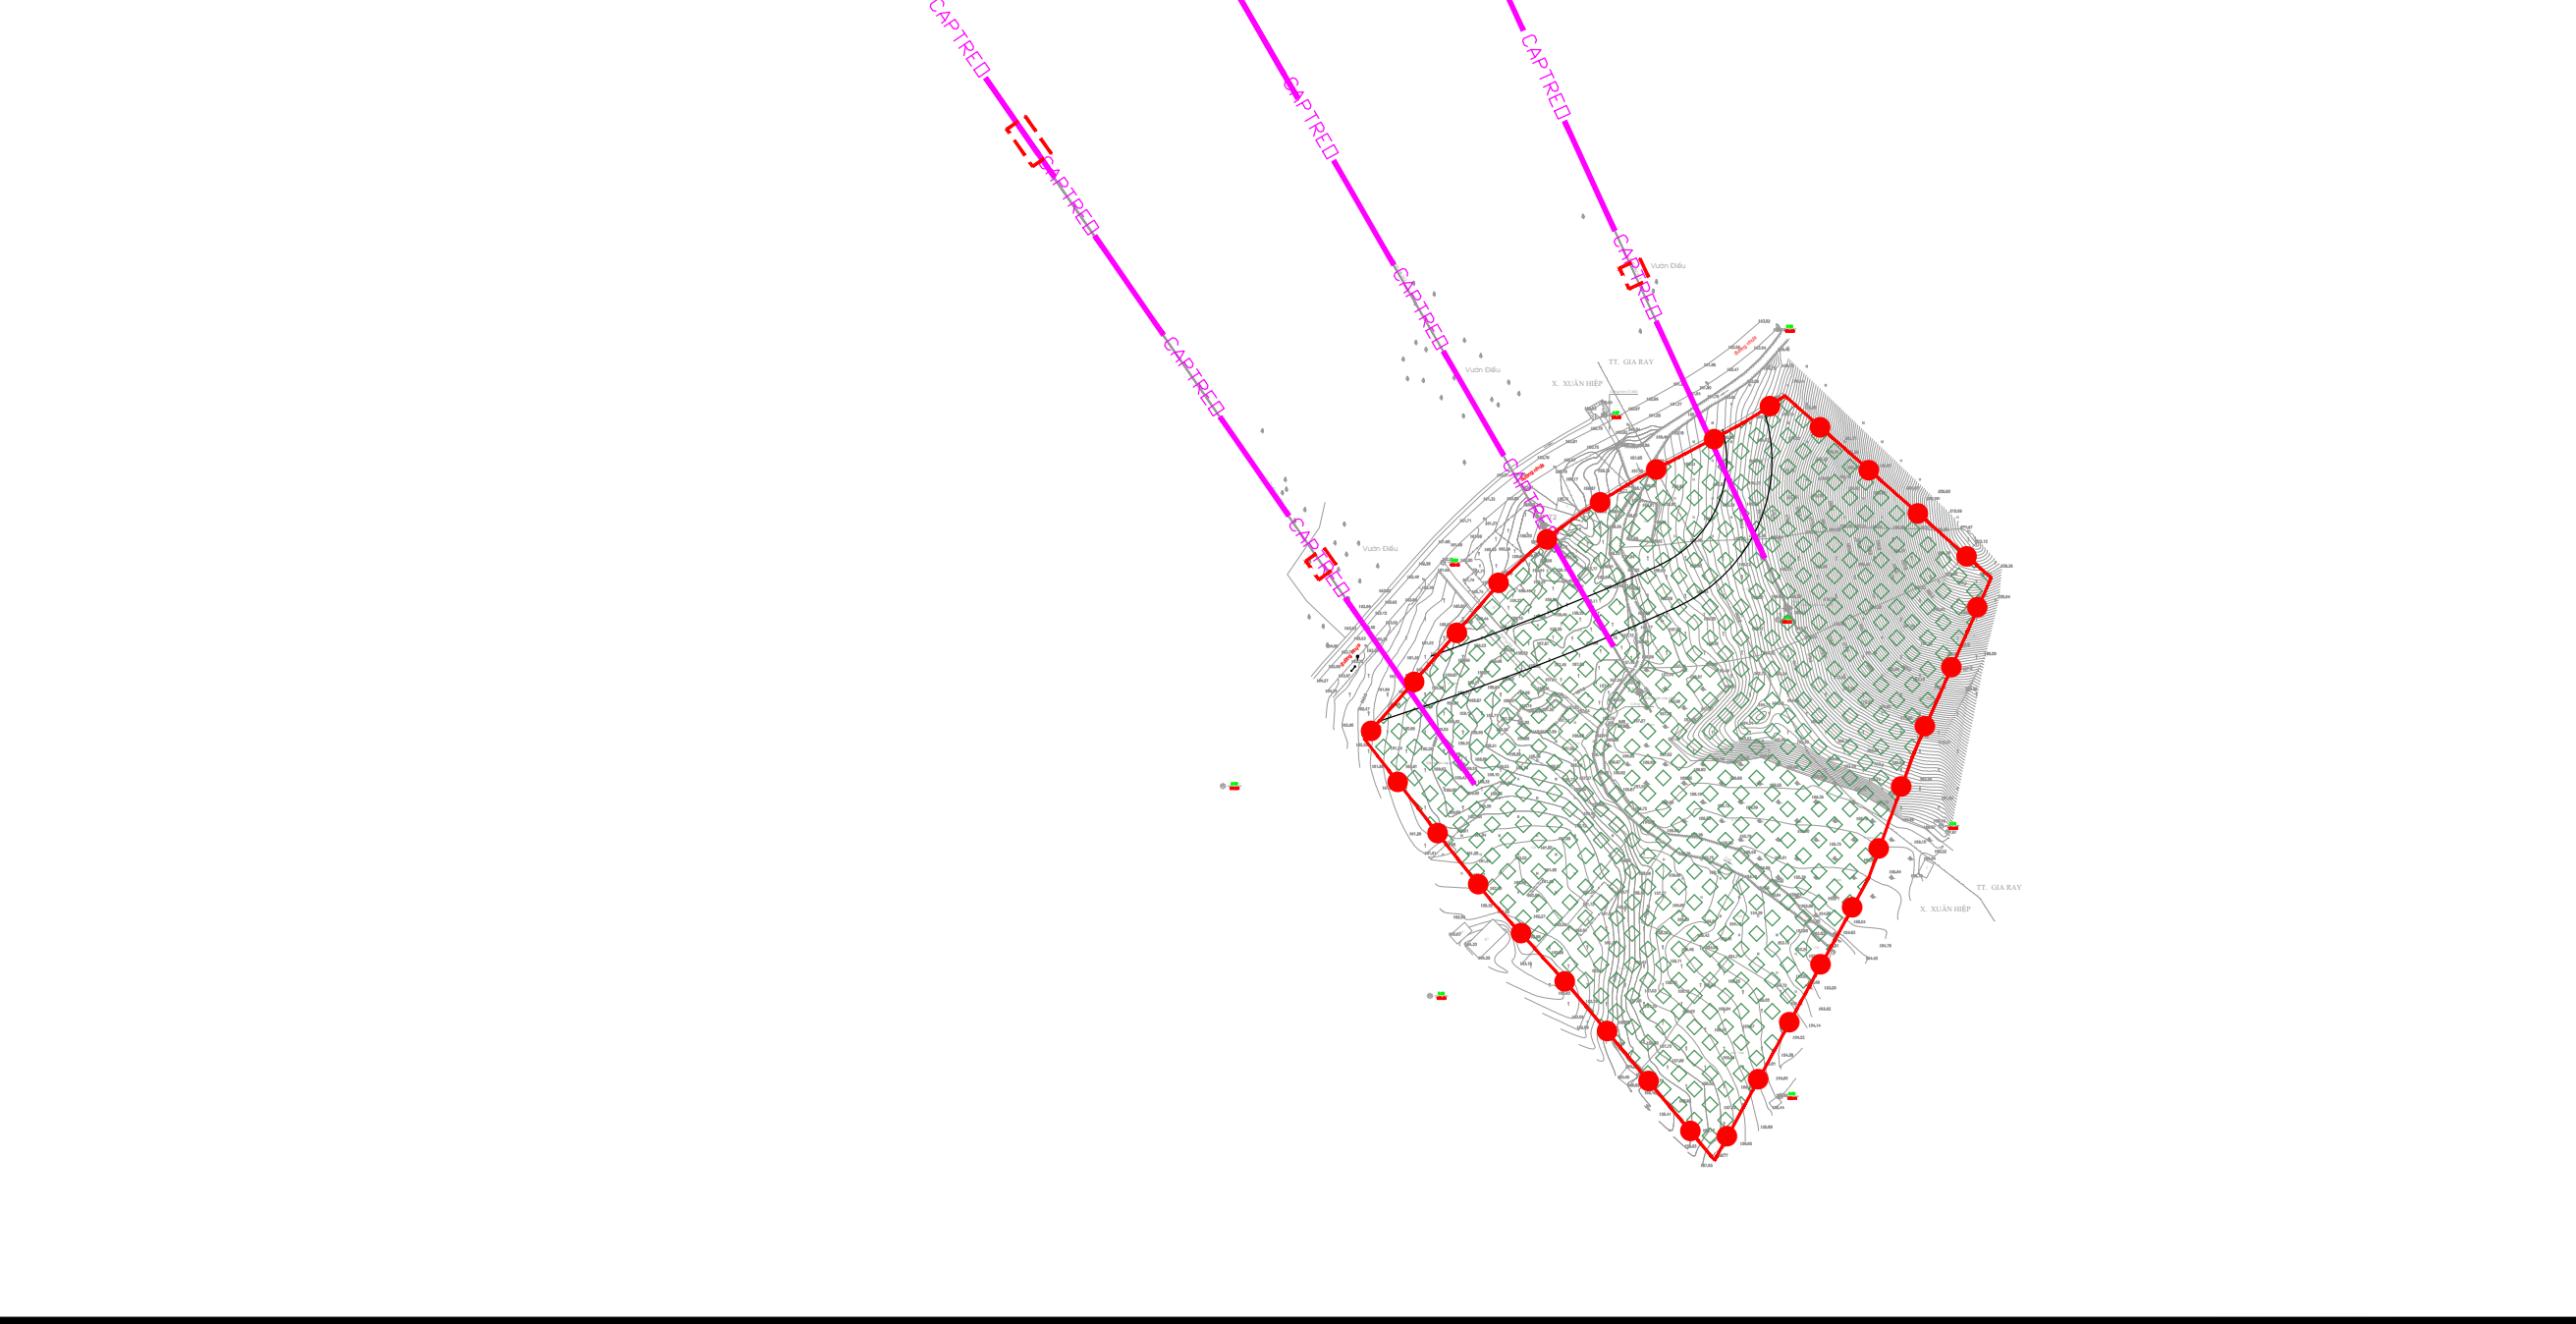

- CHÚ THÍCH**
- ĐẤT RỪNG SẢN XUẤT
 - ĐẤT CÔNG TRÌNH HIỆN HỮU
 - ĐẤT GIAO THÔNG - ĐƯỜNG MÒN
 - RANH GIỚI QUY HOẠCH
 - RANH GIỚI CHÂN TRỤ CÁP TREO QUY MÔ 3071.64 M2



CƠ QUAN PHÊ DUYỆT
UBND XÃ XUÂN LỘC

KÈM THEO QUYẾT ĐỊNH SỐ: NGÀY THÁNG NĂM 2025
CƠ QUAN THẨM ĐỊNH
PHÒNG KINH TẾ XÃ XUÂN LỘC

KÈM BÁO CÁO THẨM ĐỊNH SỐ: NGÀY THÁNG NĂM 2025
CƠ QUAN TỔ CHỨC LẬP, TRÌNH DUYỆT QUY HOẠCH:
VĂN PHÒNG HỖN VÀ UBND XÃ XUÂN LỘC

KÈM THEO TỜ TRÌNH SỐ: NGÀY THÁNG NĂM 2025
CÔNG TRÌNH - ĐỊA ĐIỂM:

QUY HOẠCH CHI TIẾT XÂY DỰNG TỶ LỆ 1/500
KHU VỰC TRÊN ĐỈNH NÚI CHỨA CHAN, XÃ XUÂN LỘC, TỈNH ĐỒNG NAI
ĐỊA ĐIỂM: XÃ XUÂN LỘC - TỈNH ĐỒNG NAI

TÊN BẢN VẼ
BẢN ĐỒ ĐÁNH GIÁ HIỆN TRẠNG TỔNG HỢP

BẢN VẼ:	QH-02	GHÉP:	1A0	TỶ LỆ:	FIT	HT:	2024
THIẾT KẾ	KTS.TRẦN THU PHƯƠNG						
CHỦ TRÌ	KTS.PHÚ ĐÌNH THẮNG						
CHỦ NHIỆM	KTS. NGUYỄN PHỔ GIANG						
GIÁM ĐỐC TT	KS.KHƯƠNG HOÀI GIANG						
QL.KỸ THUẬT	KTS.HỮA VIỆT TRÍ						

TỔNG GIÁM ĐỐC

HOÀNG THỊ NGỌC LOAN
CÔNG TY CỔ PHẦN TƯ VẤN XÂY DỰNG
CÔNG NGHIỆP VÀ ĐÔ THỊ VIỆT NAM
ĐỊA CHỈ: TẦNG 8-11, P. HAI BÀ TRUNG, TP. HÀ NỘI
TEL: 04.22225368 FAX: 04.22206366