



SỞ XÂY DỰNG THÀNH PHỐ ĐỒNG NAI

TRUNG TÂM QUY HOẠCH, KIỂM ĐỊNH
XÂY DỰNG VÀ BẢO TRÌ ĐƯỜNG BỘ

PHƯƠNG ÁN THIẾT KẾ

NHÀ Ở GIA ĐÌNH
ĐƠN GIẢN - HIỆN ĐẠI - TIỆN NGHI




Giải pháp kiến trúc nhà ở thích ứng bão lũ


TRUNG TÂM QUY HOẠCH, KIỂM ĐỊNH XÂY DỰNG VÀ BẢO TRÌ ĐƯỜNG BỘ





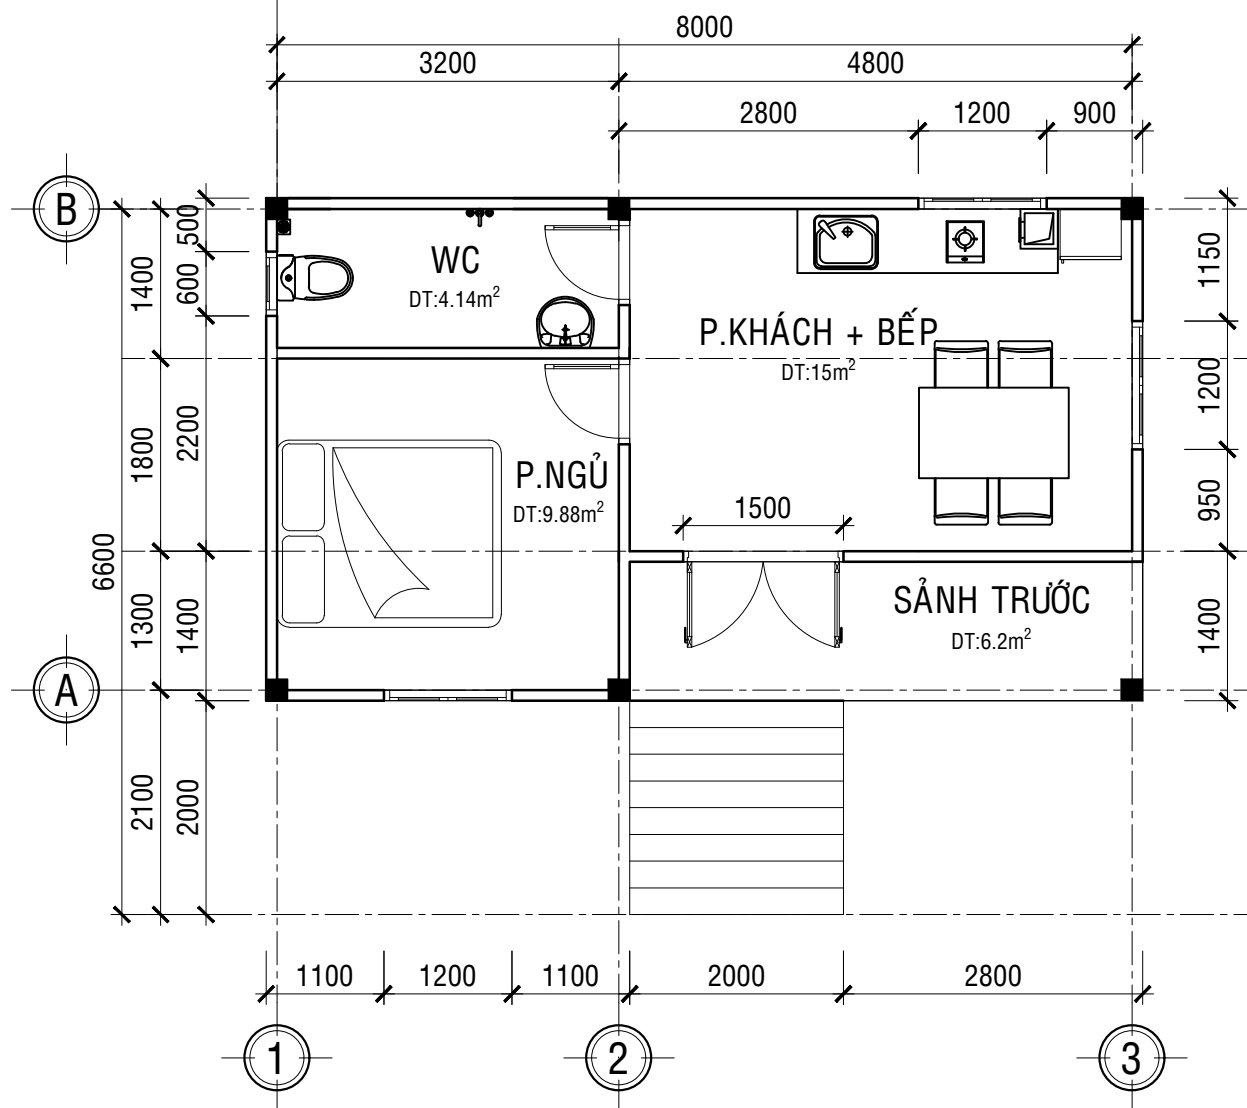

TL: 1/100

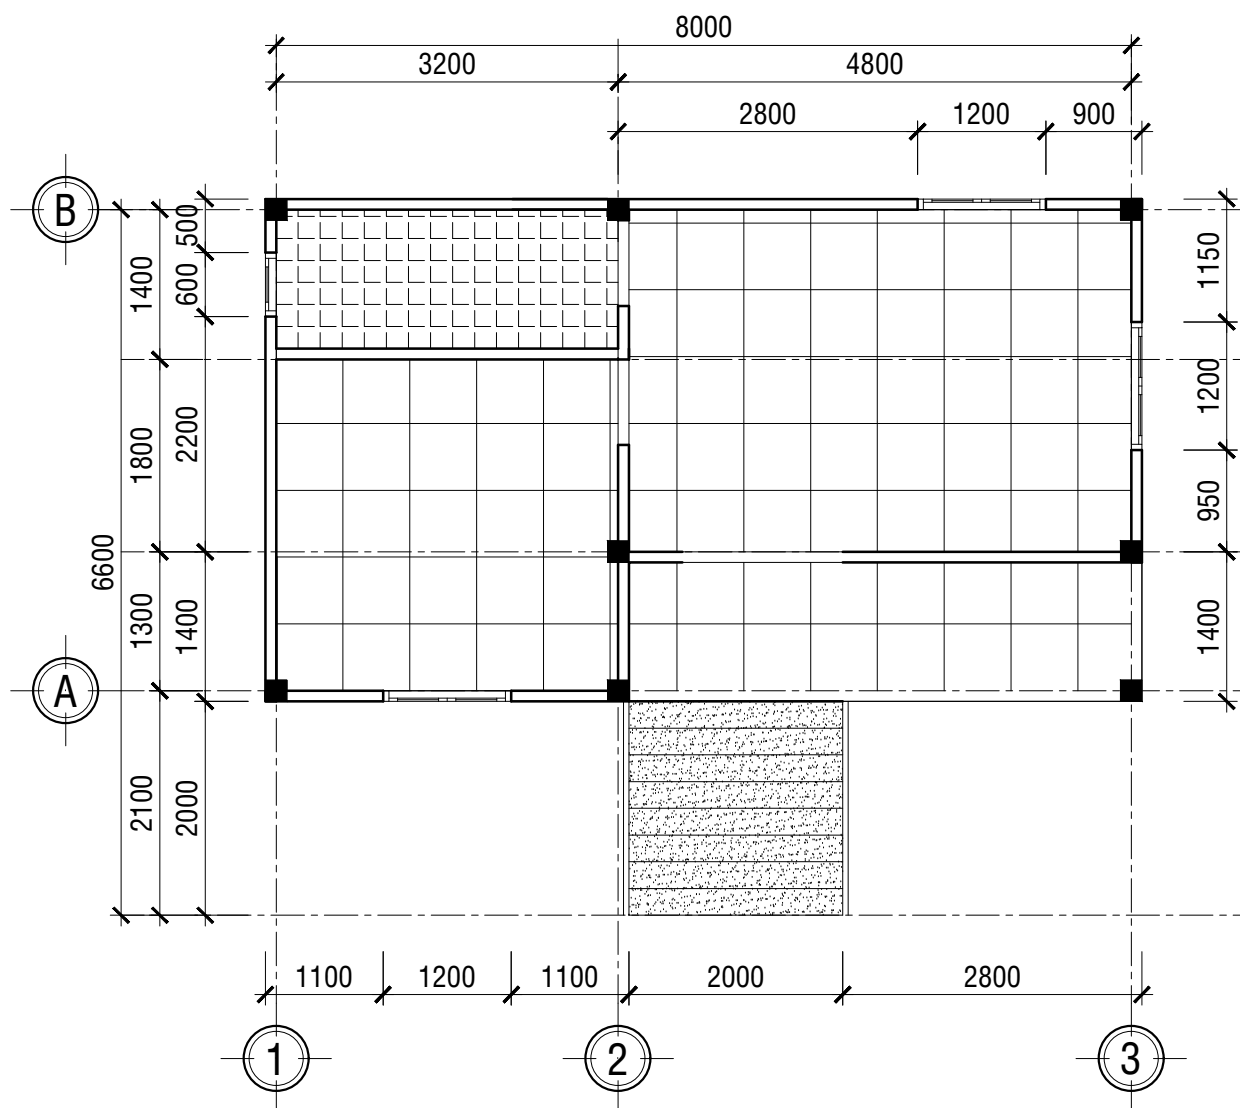

TL: 1/100

M	MÁI TÔN	S	NỀN NHÀ	Sw	SÀN WC	T	TƯỜNG
	- MÁI LỢP TÔN SÓNG VUÔNG - XÀ GỖ SẮT HỘP MẠ KẼM 40x80x1.4mm GÁC LÊN TƯỜNG THU HỒI CK 700 - GIA CỐ MÁI CHỐNG LỐC BẰNG THÉP V30*30*3 - TRẦN TÔN LẠNH	- NỀN LÁT GẠCH CERAMIC 400X400mm. - LỚP VỮA LÓT XM B5 (MÁC 75) DÀY 30mm. - LỚP BT LÓT ĐÁ 1X2 B12.5 (MÁC 150) DÀY 70mm. - NỀN ĐẮP ĐẤT TƯỜI NƯỚC ĐẦM KỸ TỪNG LỚP ĐẾN ĐỘ CAO THIẾT KẾ K=0,9.	- NỀN LÁT GẠCH CERAMIC NHÁM 300X300mm. - LỚP VỮA LÓT XM B5 (MÁC 75) TẠO DỐC i=2% VỀ LỖ THU NƯỚC D min DÀY 20. - LỚP BT LÓT ĐÁ 1X2 B12.5 (MÁC 150) DÀY 70mm. - NỀN ĐẤT ĐẮP TƯỜI NƯỚC ĐẦM KỸ TỪNG LỚP ĐẾN ĐỘ CAO THIẾT KẾ K=0,9.	* TƯỜNG: - VỮA XM B5 (MÁC 75) DÀY 30 - TƯỜNG XÂY GẠCH KHÔNG NUNG 180X80X80MM, DÀY 100MM. - TƯỜNG WC ỐP GẠCH CERAMIC 250x500 CAO 1.5m - TƯỜNG TRONG TRÁT VỮA XM M75 BẢ MATIS SƠN HOÀN THIỆN. - TƯỜNG NGOÀI TRÁT VỮA XM M75.			

BẢN VẼ THIẾT KẾ XIN PHÉP	☐
BẢN VẼ THIẾT KẾ CƠ SỞ	☐
BẢN VẼ THIẾT KẾ THI CÔNG	☒
CHỦ ĐẦU TƯ	
ĐƠN VỊ TƯ VẤN THIẾT KẾ	
 SỞ XÂY DỰNG ĐỒNG NAI TRUNG TÂM QUY HOẠCH, KIỂM ĐỊNH XÂY DỰNG VÀ BẢO TRÌ ĐƯỜNG BỘ ĐC: PHƯỜNG TRẦN BIỂN, TP.ĐỒNG NAI	
P.GIÁM ĐỐC	
CHỦ NHIỆM	
CHỦ TRÌ THIẾT KẾ KIẾN TRÚC	
THIẾT KẾ	
KIỂM TRA THIẾT KẾ	
CÔNG TRÌNH	
NHÀ Ở CHỐNG LŨ	
HẠNG MỤC	
MẪU NHÀ CHỐNG NGẬP LỤT MỨC NƯỚC <1.5	
TÊN BẢN VẼ	
MẶT BẰNG TẦNG 1 MẶT BẰNG TẦNG MÁI	
BẢN VẼ SỐ	KT: 01
NGÀY HT	NĂM 2026

ĐƠN VỊ TƯ VẤN THIẾT KẾ



SỞ XÂY DỰNG ĐỒNG NAI

**TRUNG TÂM QUY HOẠCH,
KIỂM ĐỊNH XÂY DỰNG VÀ
BẢO TRÌ ĐƯỜNG BỘ**

ĐC: PHƯỜNG TRẦN BIÊN, TP.ĐỒNG NAI

P.GIÁM ĐỐC

CHỦ NHIỆM

CHỦ TRÌ THIẾT KẾ KIẾN TRÚC

THIẾT KẾ

KIỂM TRA THIẾT KẾ

CÔNG TRÌNH

NHÀ Ở CHỐNG Lũ

HANG MUO

MẪU NHÀ CHỐNG NGẬP LỤT
MỨC NƯỚC <1.5

TÊN BẢN V


MẶT BẰNG TẦNG 1

BẢN VẼ S

KT. 01


NGÀY HT

NĂM 202

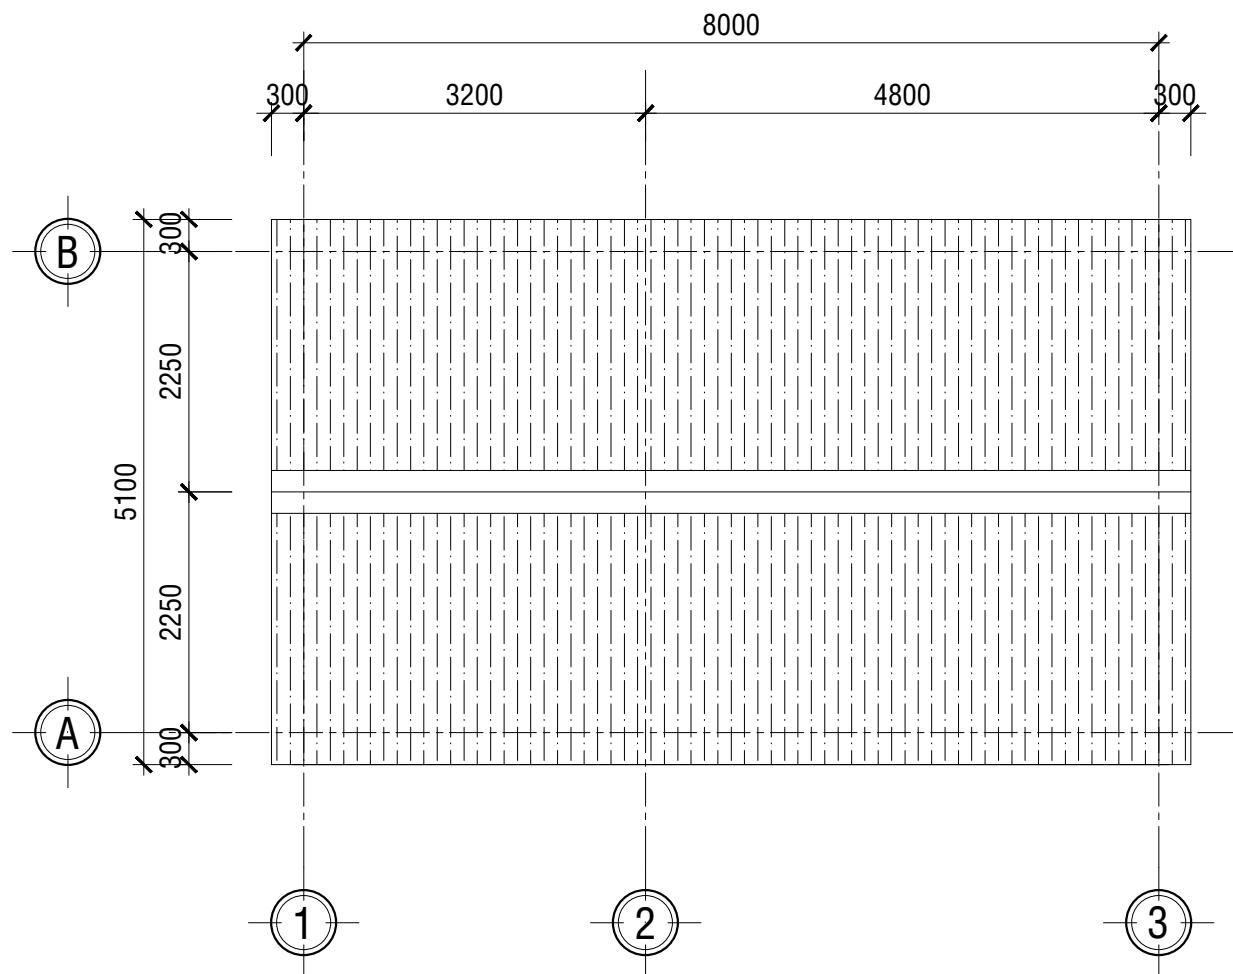

MẶT BẰNG MÁI

TL: 1/100

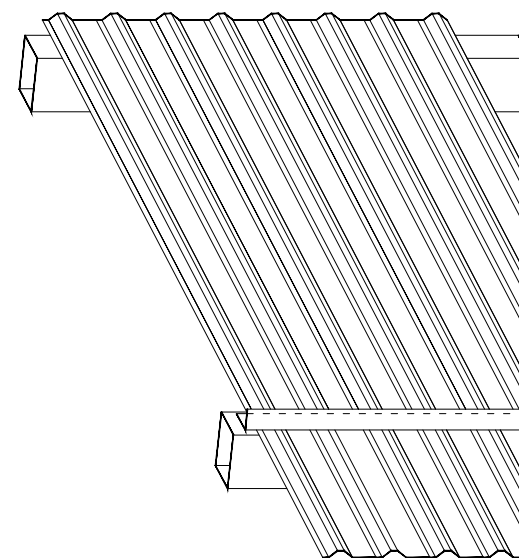

THÉP V30*30*3 GIA CỐ
LIÊN KẾT ĐINH VÍT

XÀ GỖ THÉP 40*80*1.4

CHI TIẾT GIẪNG GIA CỐ MÁI

TL: 1/100

BẢN VẼ THIẾT KẾ XIN PHÉP	☐
BẢN VẼ THIẾT KẾ CƠ SỞ	☐
BẢN VẼ THIẾT KẾ THI CÔNG	☒

CHỦ ĐẦU TƯ

ĐƠN VỊ TƯ VẤN THIẾT KẾ

CPCIRM

SỞ XÂY DỰNG ĐỒNG NAI

TRUNG TÂM QUY HOẠCH,

KIỂM ĐỊNH XÂY DỰNG VÀ

BẢO TRÌ ĐƯỜNG BỘ

ĐC: PHƯỜNG TRẦN BIÊN, TP.ĐỒNG NAI

P.GIÁM ĐỐC

CHỦ NHIỆM

CHỦ TRÌ THIẾT KẾ KIẾN TRÚC

THIẾT KẾ

KIỂM TRA THIẾT KẾ

CÔNG TRÌNH

NHÀ Ở CHỐNG LŨ

HẠNG MỤC

MẪU NHÀ CHỐNG NGẬP LỤT

MỨC NƯỚC <1.5


TÊN BẢN VẼ

BẢN VẼ SỐ

KT: 01


NGÀY HT

NĂM 2026

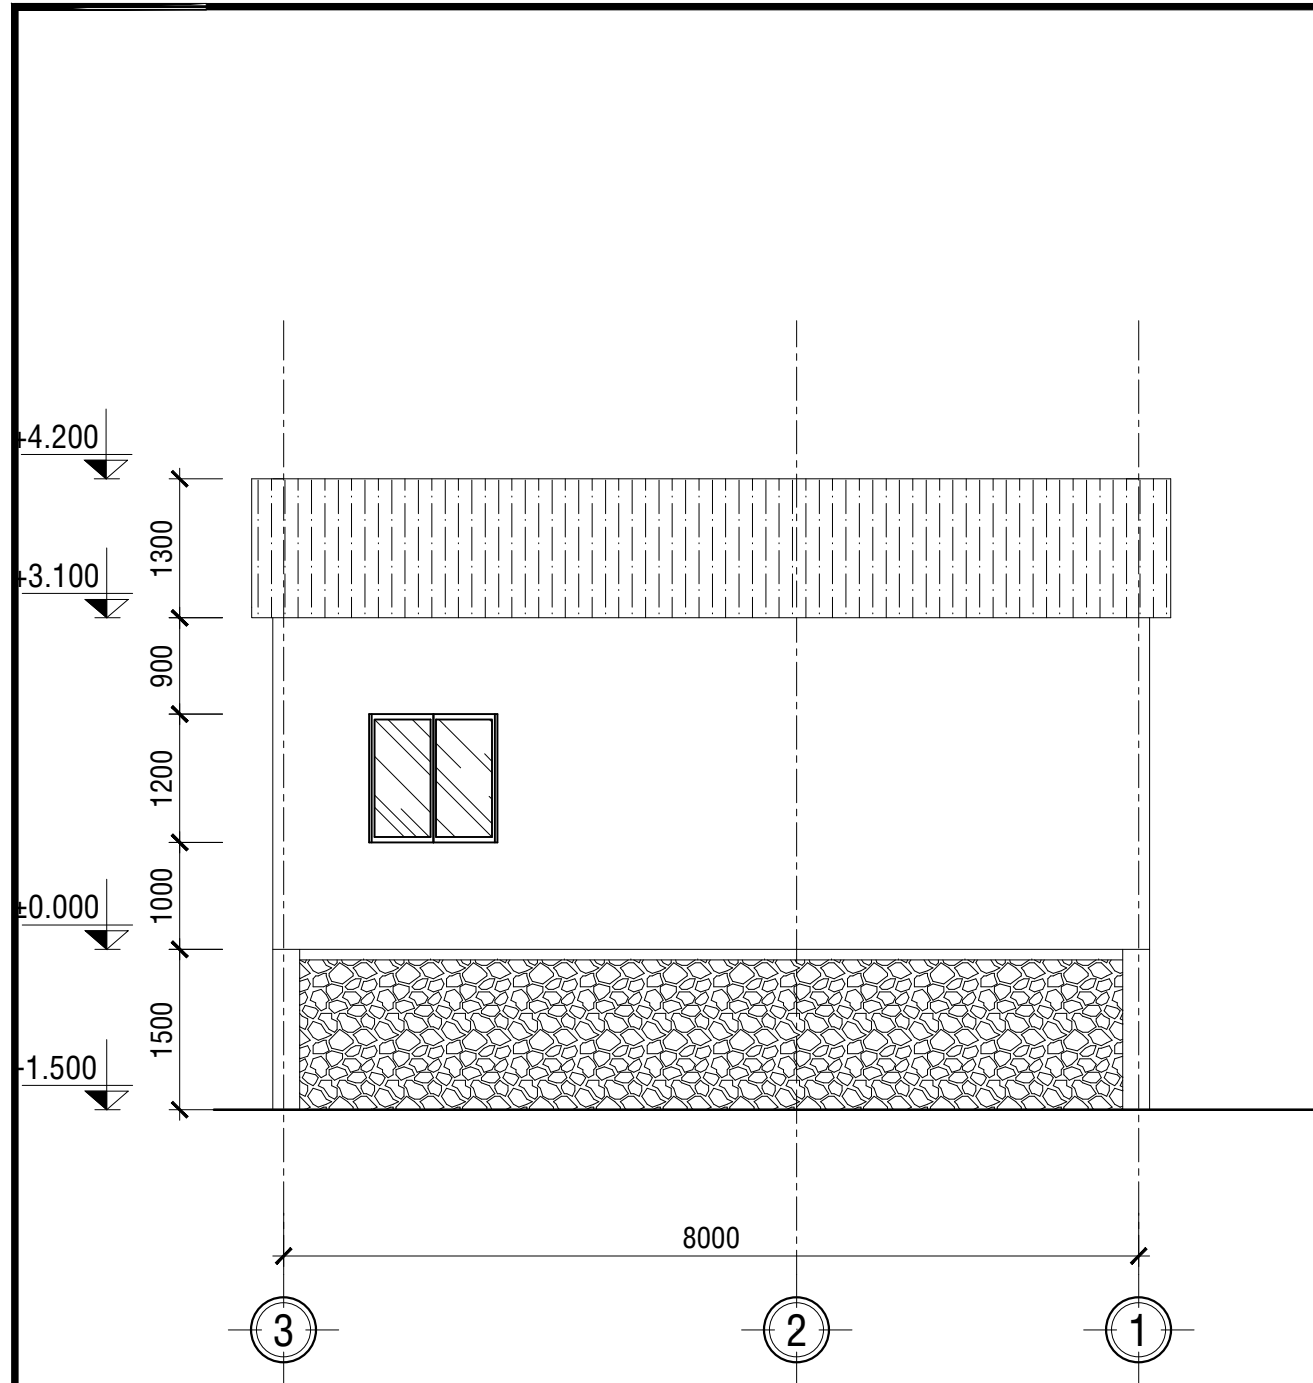

MẶT ĐỨNG 3-1


TL: 1/100

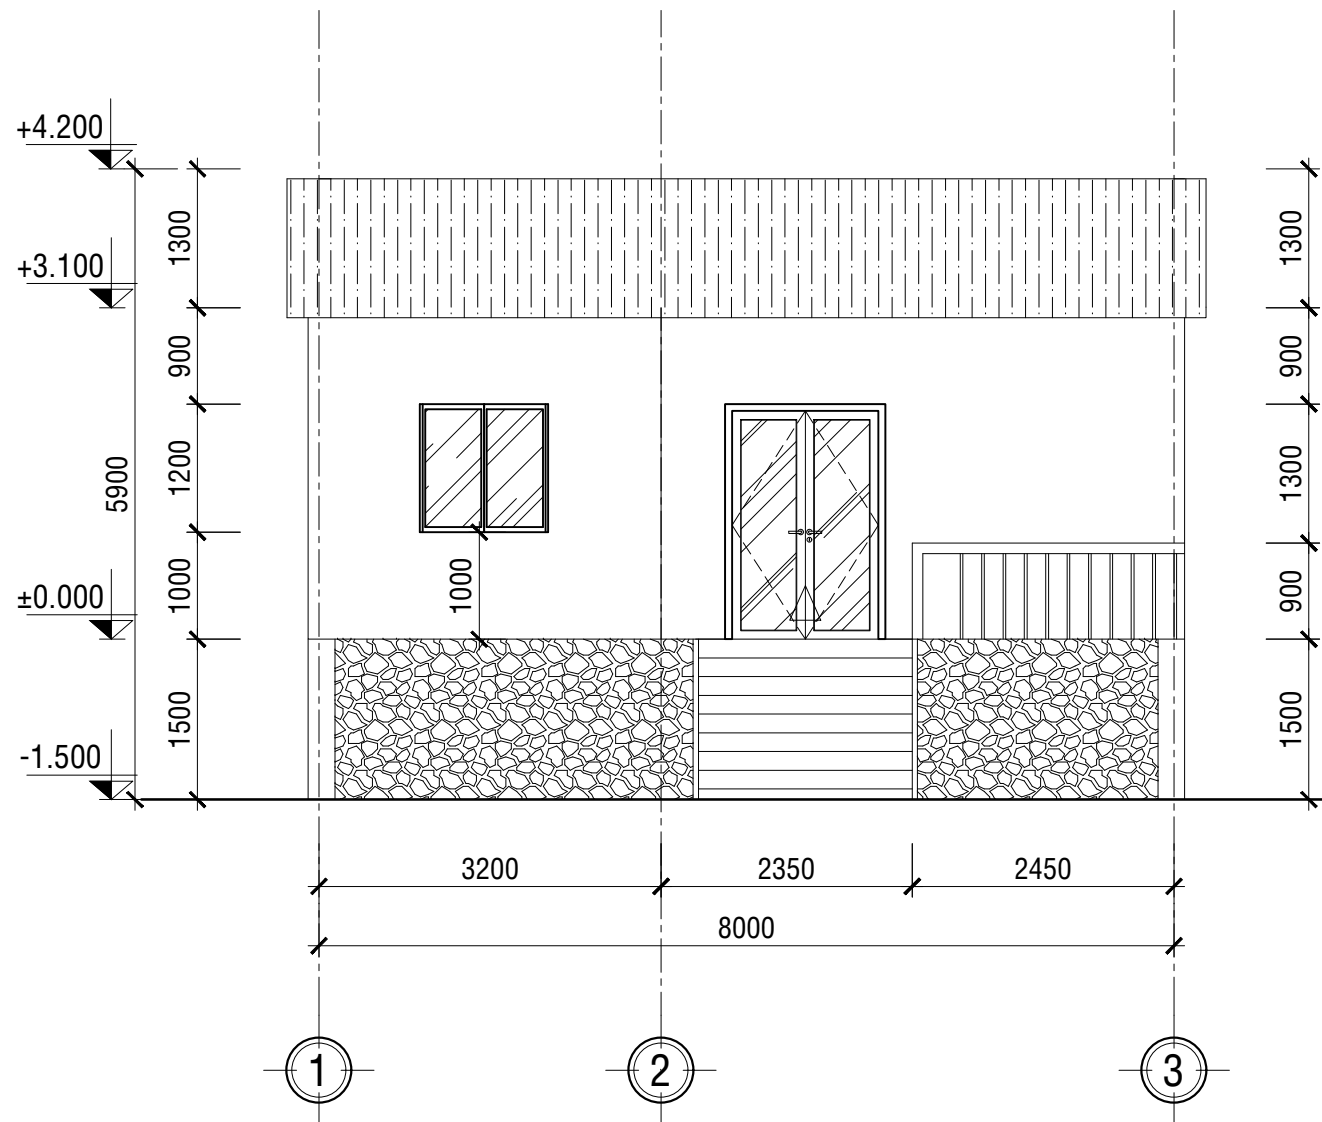

MẶT ĐỨNG 1-3


TL: 1/100

BẢN VẼ THIẾT KẾ XIN PHÉP	☐
BẢN VẼ THIẾT KẾ CƠ SỞ	☐
BẢN VẼ THIẾT KẾ THI CÔNG	☒
CHỦ ĐẦU TƯ	
ĐƠN VỊ TƯ VẤN THIẾT KẾ	
CPCIRM	
SỞ XÂY DỰNG ĐỒNG NAI	
TRUNG TÂM QUY HOẠCH, KIỂM ĐỊNH XÂY DỰNG VÀ BẢO TRÌ ĐƯỜNG BỘ	
ĐC: PHƯỜNG TRẦN BIÊN, TP.ĐỒNG NAI	
P.GIÁM ĐỐC	
CHỦ NHIỆM	
CHỦ TRÌ THIẾT KẾ KIẾN TRÚC	
THIẾT KẾ	
KIỂM TRA THIẾT KẾ	
CÔNG TRÌNH	
NHÀ Ở CHỐNG LŨ	
HẠNG MỤC	
MẪU NHÀ CHỐNG NGẬP LỤT MỨC NƯỚC <1.5	
TÊN BẢN VẼ	
MẶT BẰNG MÁI TÔN	
MẶT ĐỨNG 1-3	
BẢN VẼ SỐ	KT: 02
NGÀY HT	NĂM 2026

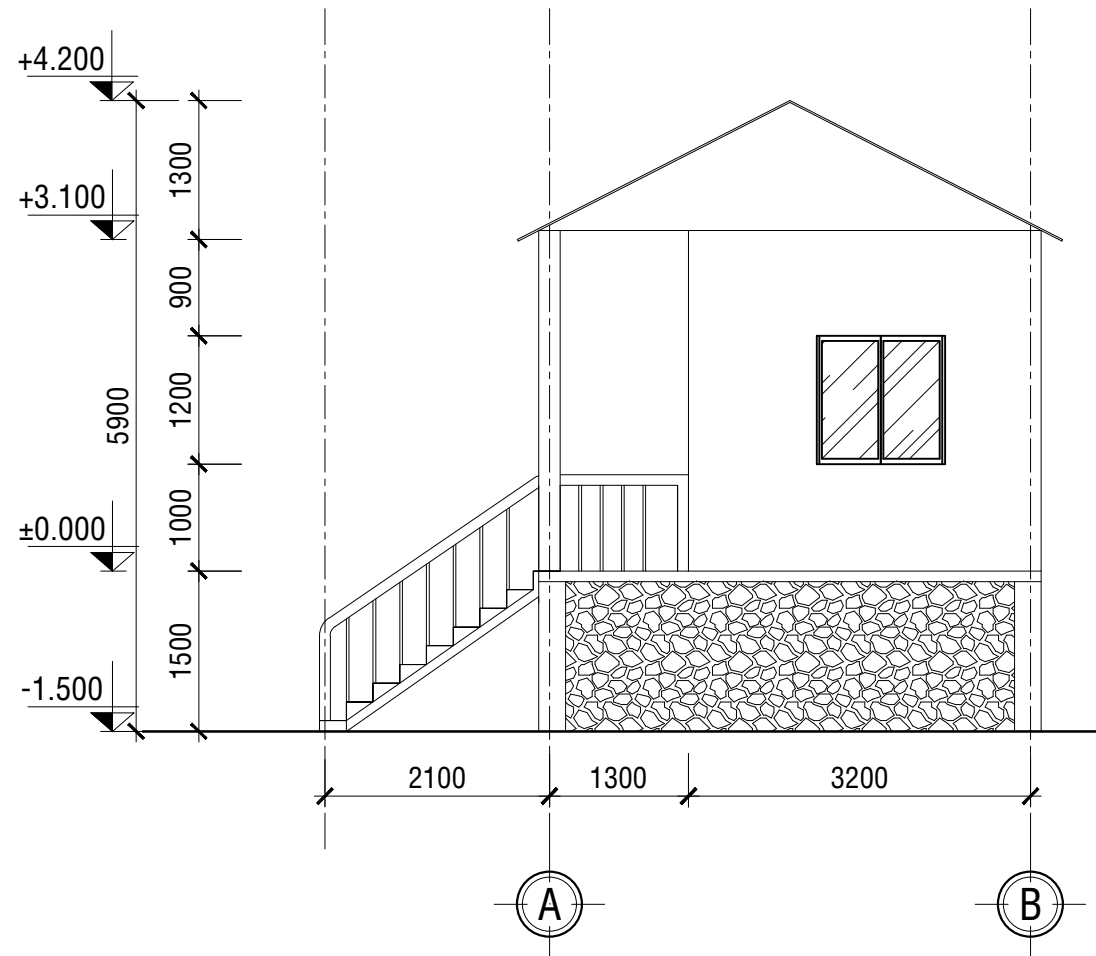

MẶT ĐỨNG A-B


TL: 1/100

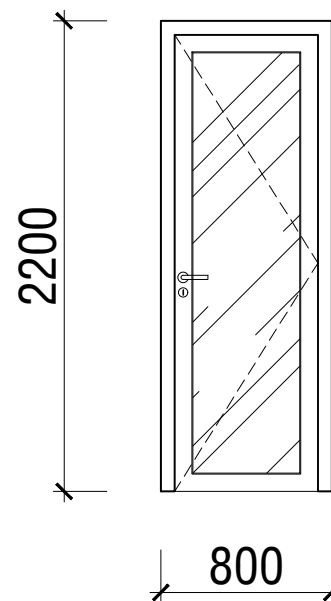

CỬA ĐI D2

CỬA NHÔM HỆ 700 KÍNH MỜ 5mm


SỐ LƯỢNG: 02 CK; TL: 1/50

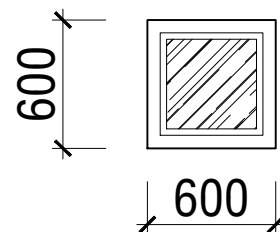

CỬA SỔ S3


CỬA KHUNG SẮT KÍNH

SỐ LƯỢNG: 01 CK; TL: 1/50

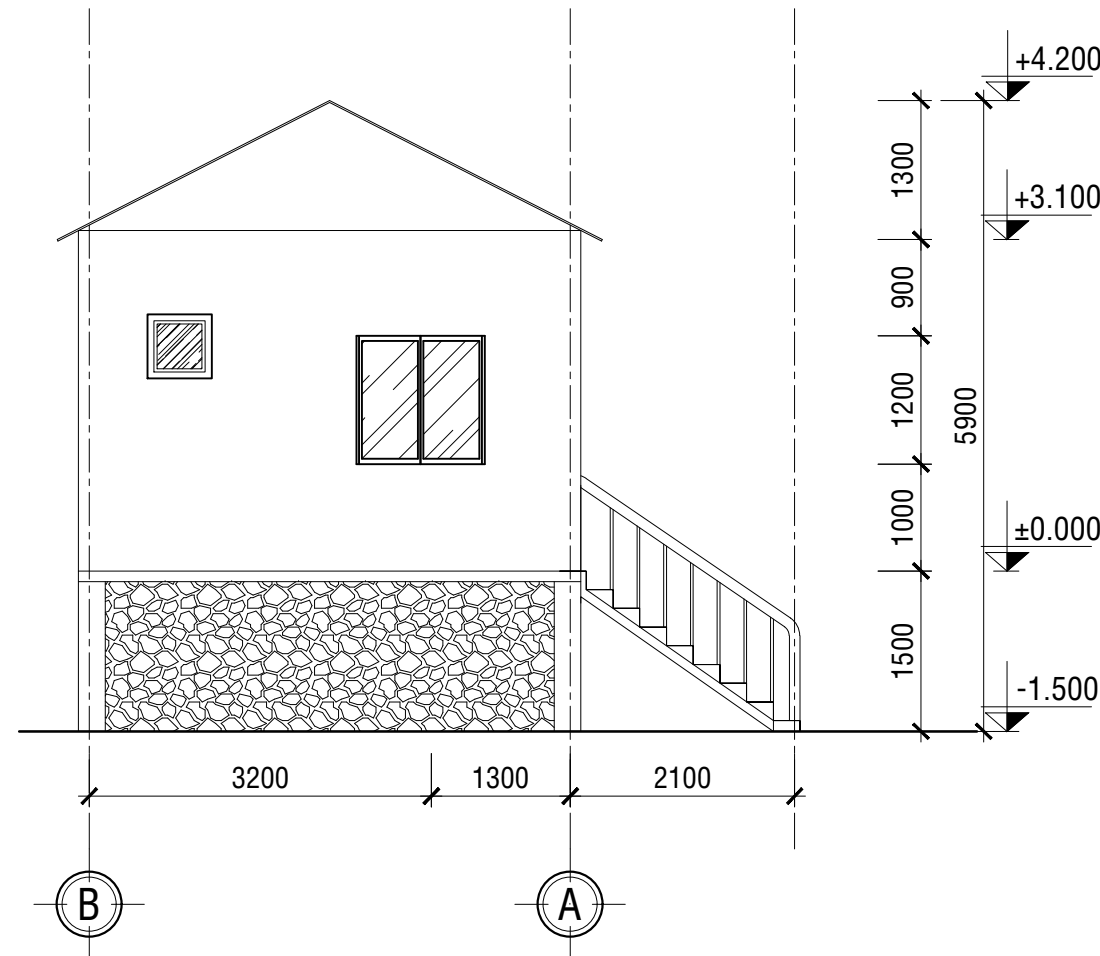

MẶT ĐỨNG B-A


TL: 1/100

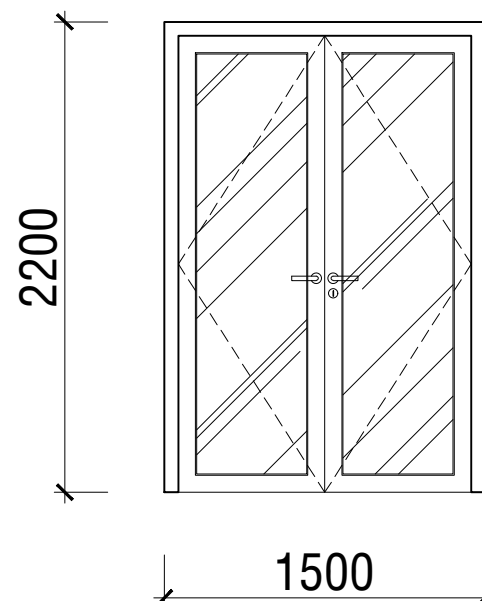

CỬA ĐI D1

CỬA KHUNG SẮT KÍNH DÀY 5mm

SỐ LƯỢNG: 01 CK; TL: 1/50

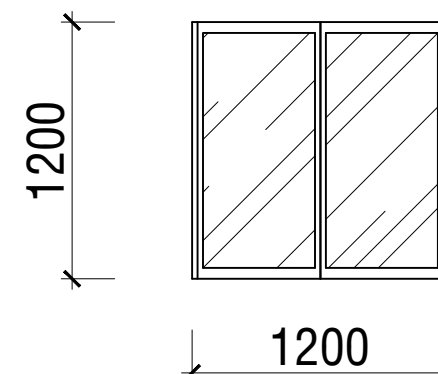


CỬA SỔ S1

CỬA LÙA KHUNG SẮT KÍNH


SỐ LƯỢNG: 03 CK; TL: 1/50

BẢN VẼ THIẾT KẾ XIN PHÉP	☐
BẢN VẼ THIẾT KẾ CƠ SỞ	☐
BẢN VẼ THIẾT KẾ THI CÔNG	☒
CHỦ ĐẦU TƯ	
ĐƠN VỊ TƯ VẤN THIẾT KẾ	
CPCIRM	
SỞ XÂY DỰNG ĐỒNG NAI	
TRUNG TÂM QUY HOẠCH,	
KIỂM ĐỊNH XÂY DỰNG VÀ	
BẢO TRÌ ĐƯỜNG BỘ	
ĐC: PHƯỜNG TRẦN BIÊN, TP.ĐỒNG NAI	
P.GIÁM ĐỐC	
CHỦ NHIỆM	
CHỦ TRÌ THIẾT KẾ KIẾN TRÚC	
THIẾT KẾ	
KIỂM TRA THIẾT KẾ	
CÔNG TRÌNH	
NHÀ Ở CHỐNG LŨ	
HẠNG MỤC	
MẪU NHÀ CHỐNG NGẬP LỤT	
MỨC NƯỚC <1.5	
TÊN BẢN VẼ	
MẶT ĐỨNG 3-1	
MẶT ĐỨNG A-B	
BẢN VẼ SỐ	KT: 03
NGÀY HT	NĂM 2026

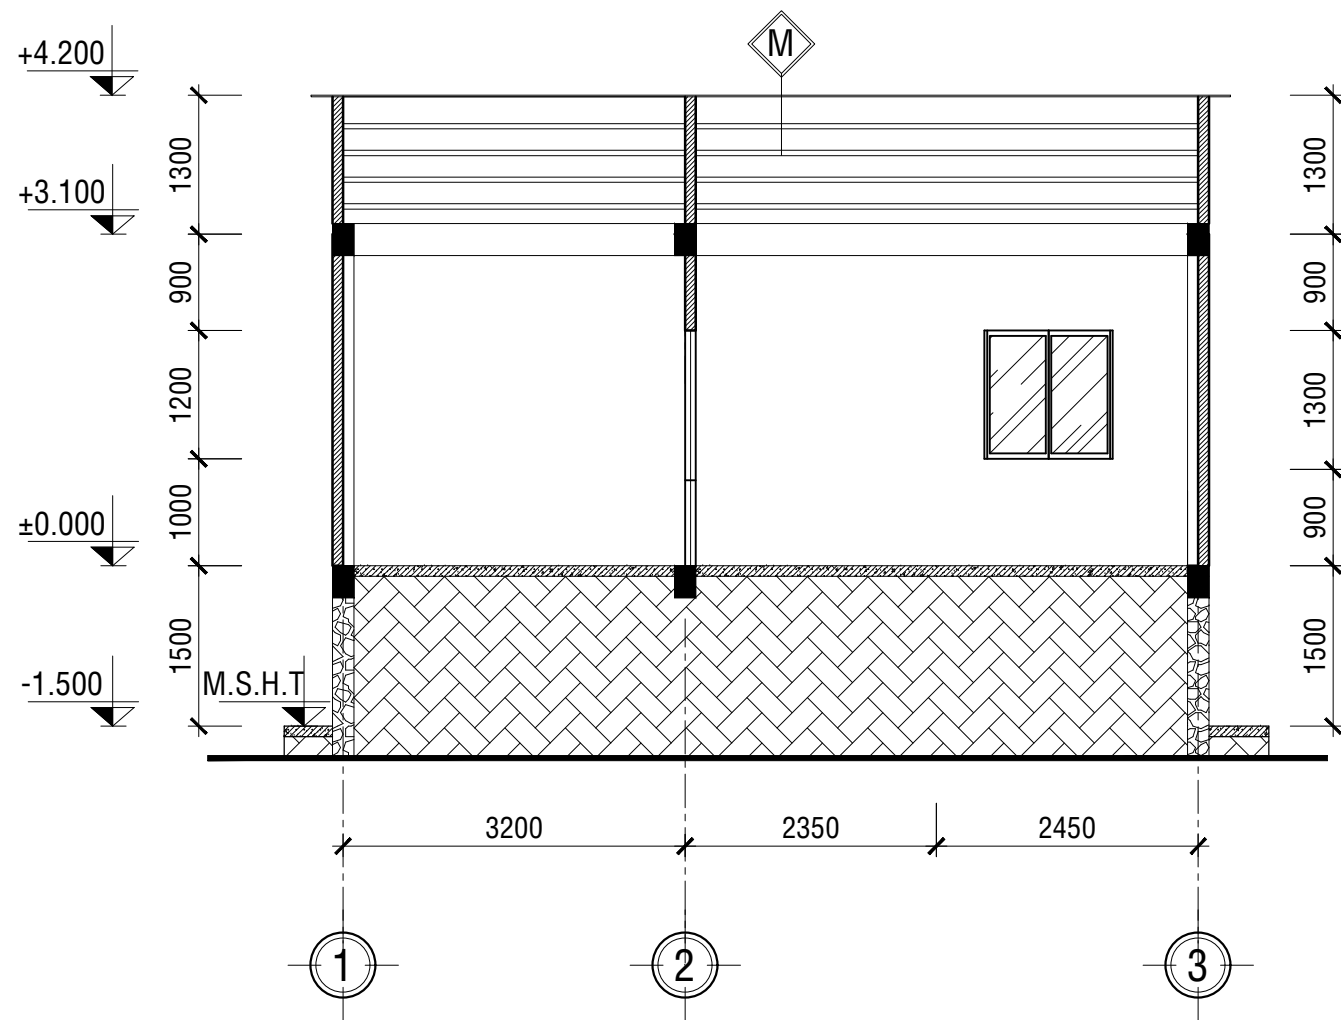


MẶT CẮT A-A

TL: 1/100

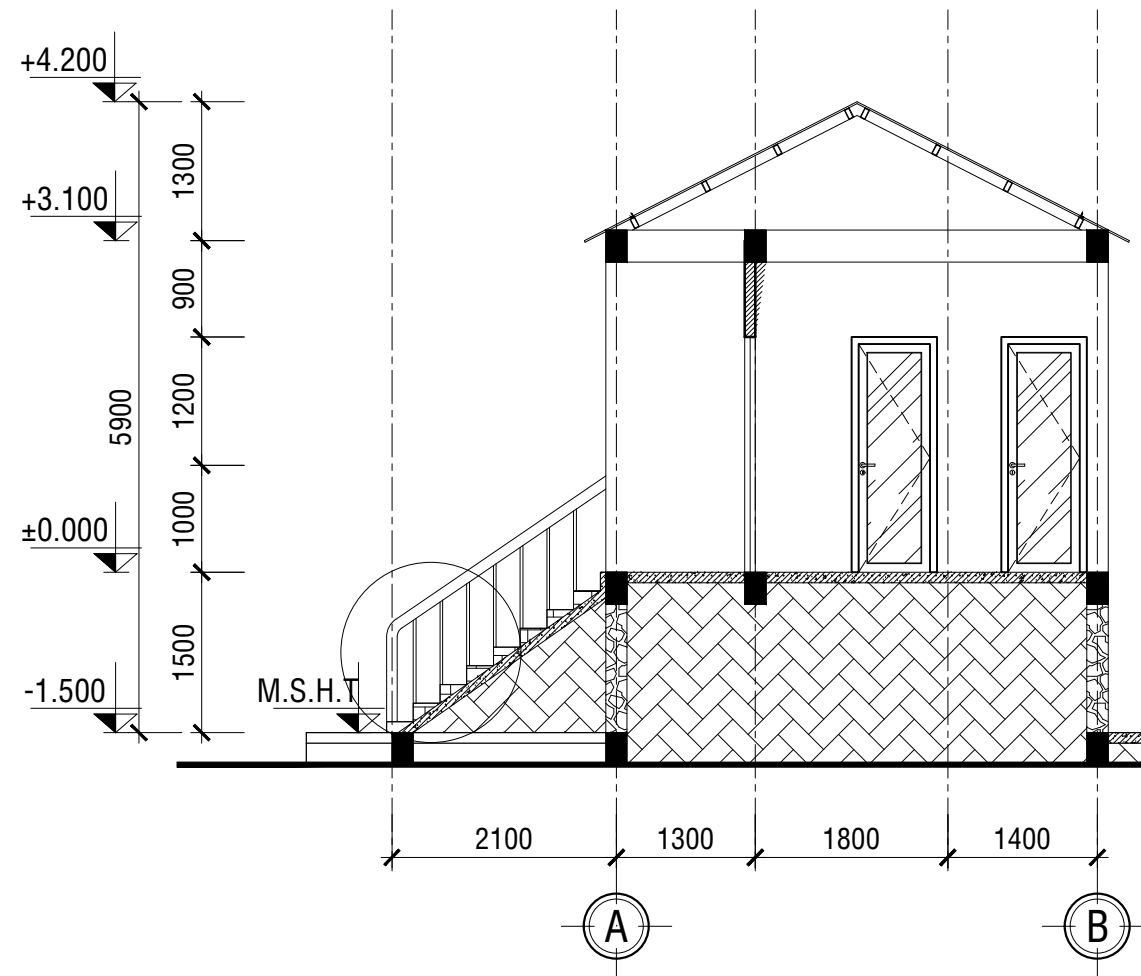


MẶT CẮT B-B

TL: 1/100

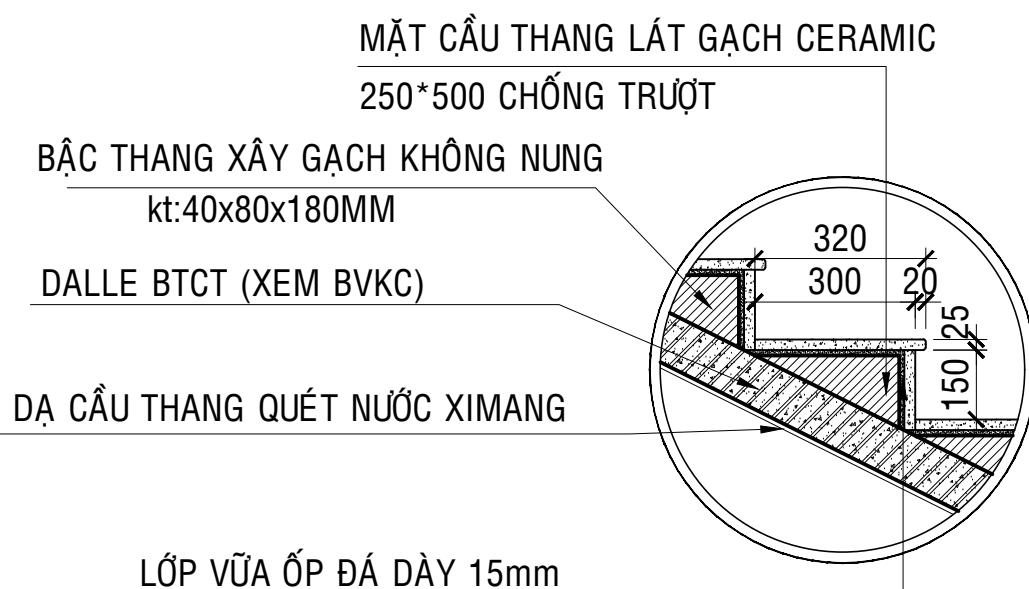

CẤU TẠO CẦU THANG


TL: 1/25

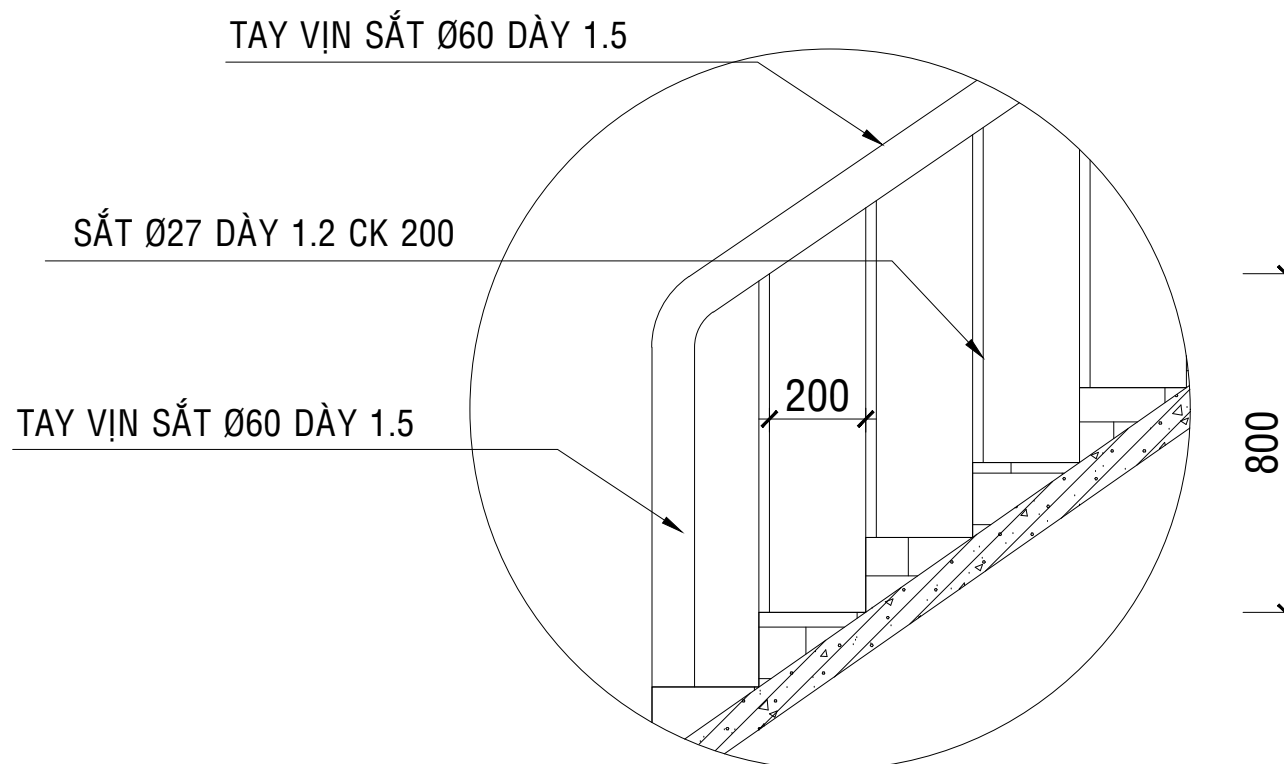

CẤU TẠO LAN CAN

TL: 1/25


BẢN VẼ THIẾT KẾ XIN PHÉP	☐
BẢN VẼ THIẾT KẾ CƠ SỞ	☐
BẢN VẼ THIẾT KẾ THI CÔNG	☒
CHỦ ĐẦU TƯ	
ĐƠN VỊ TƯ VẤN THIẾT KẾ	
CPCIRM	
SỞ XÂY DỰNG ĐỒNG NAI	
TRUNG TÂM QUY HOẠCH, KIỂM ĐỊNH XÂY DỰNG VÀ BẢO TRÌ ĐƯỜNG BỘ	
ĐC: PHƯỜNG TRẦN BIÊN, TP. ĐỒNG NAI	
P. GIÁM ĐỐC	
CHỦ NHIỆM	
CHỦ TRÌ THIẾT KẾ KIẾN TRÚC	
THIẾT KẾ	
KIỂM TRA THIẾT KẾ	
CÔNG TRÌNH	
NHÀ Ở CHỐNG LŨ	
HẠNG MỤC	
MẪU NHÀ CHỐNG NGẬP LỤT MỨC NƯỚC <1.5	
TÊN BẢN VẼ	
MẶT ĐỨNG B-A CHI TIẾT CỬA	
BẢN VẼ SỐ	KT: 04
NGÀY HT	NĂM 2026

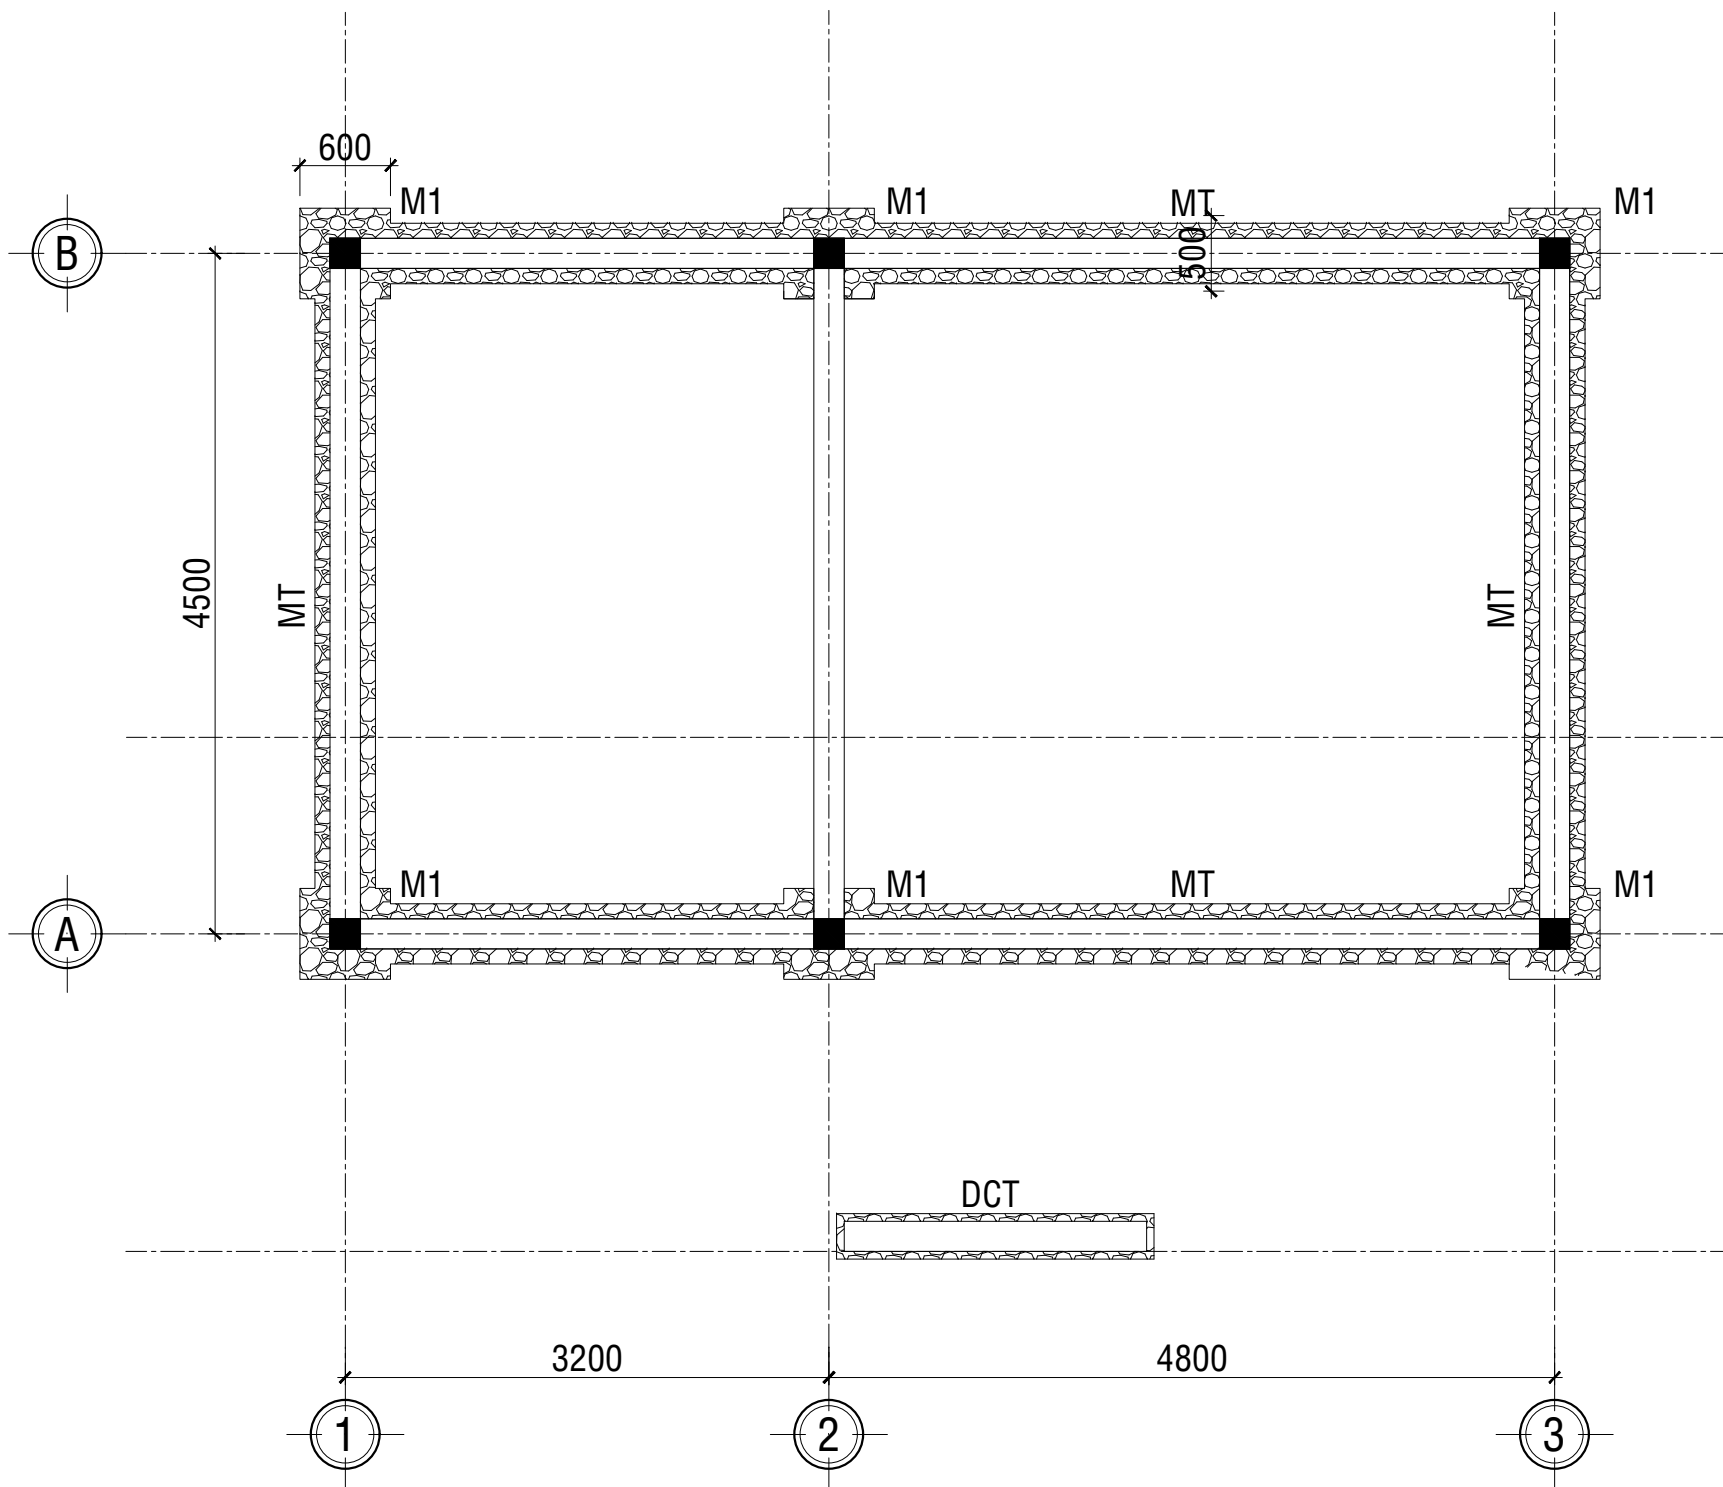

MẶT BẰNG ĐỊNH VỊ MÓNG
TL: 1/50


GHI CHÚ

- TÙY THEO ĐỊA CHẤT NƠI XÂY DỰNG, MỨC NƯỚC LŨ THƯỜNG NIÊN, CÓ THỂ TĂNG HOẶC GIẢM CHIỀU SÂU CHÔN MÓNG, CHIỀU CAO BỐ NỀN ĐỂ PHÙ HỢP VỚI THỰC TẾ
- TÙY THEO TỪNG ĐỊA PHƯƠNG CÓ THỂ THAY THẾ ĐÁ CHÈ THÀNH ĐÁ CUỘI, ĐÁ HỘC HAY ĐÁ TỰ NHIÊN Ở ĐỊA PHƯƠNG

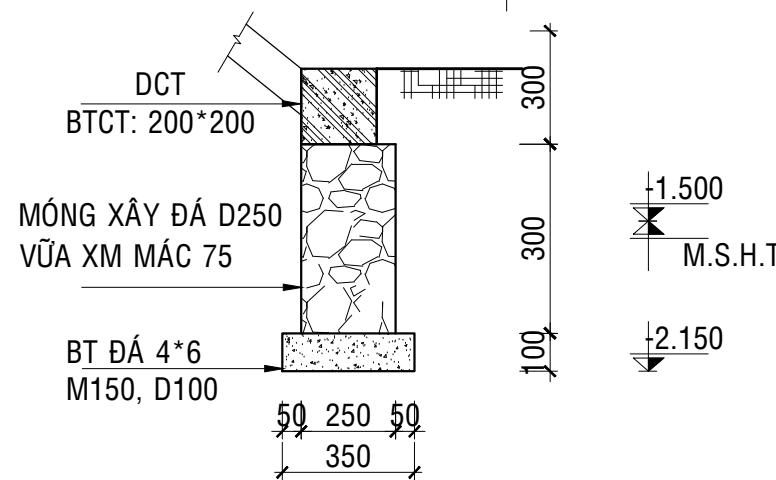


CT GIẺNG CẦU THANG

L=2.4m SL: 01; TL:1/25

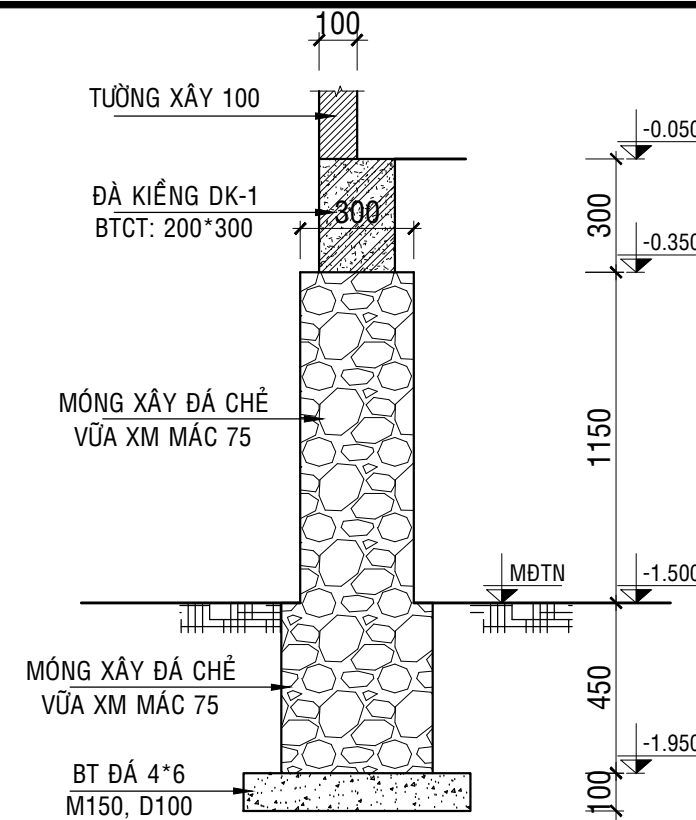


MẶT CẮT MÓNG MT
L = 21.4m; TL: 1/20

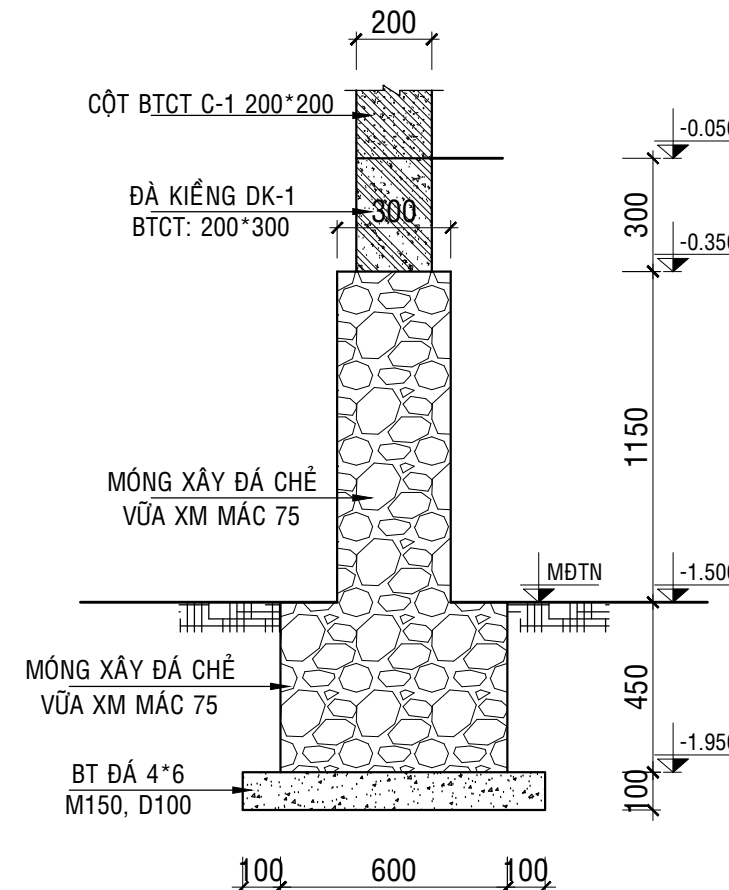


MẶT CẮT MÓNG M1

SL: 08 CK; TL: 1/20

BẢN VẼ THIẾT KẾ XIN PHÉP	☐
BẢN VẼ THIẾT KẾ CƠ SỞ	☐
BẢN VẼ THIẾT KẾ THI CÔNG	☒
CHỦ ĐẦU TƯ	
ĐƠN VỊ TƯ VẤN THIẾT KẾ	
CPCIRM	
SỞ XÂY DỰNG ĐỒNG NAI	
TRUNG TÂM QUY HOẠCH, KIỂM ĐỊNH XÂY DỰNG VÀ BẢO TRÌ ĐƯỜNG BỘ	
ĐC: PHƯỜNG TRẦN BIÊN, TP. ĐỒNG NAI	
P. GIÁM ĐỐC	
CHỦ NHIỆM	
CHỦ TRÌ THIẾT KẾ KIẾN TRÚC	
THIẾT KẾ	
KIỂM TRA THIẾT KẾ	
CÔNG TRÌNH	
NHÀ Ở CHỐNG LŨ	
HẠNG MỤC	
MẪU NHÀ CHỐNG NGẬP LỤT MỨC NƯỚC <1.5	
TÊN BẢN VẼ	
MẶT BẰNG ĐỊNH VỊ MÓNG CHI TIẾT MÓNG	
BẢN VẼ SỐ	KC: 01
NGÀY HT	NĂM 2026

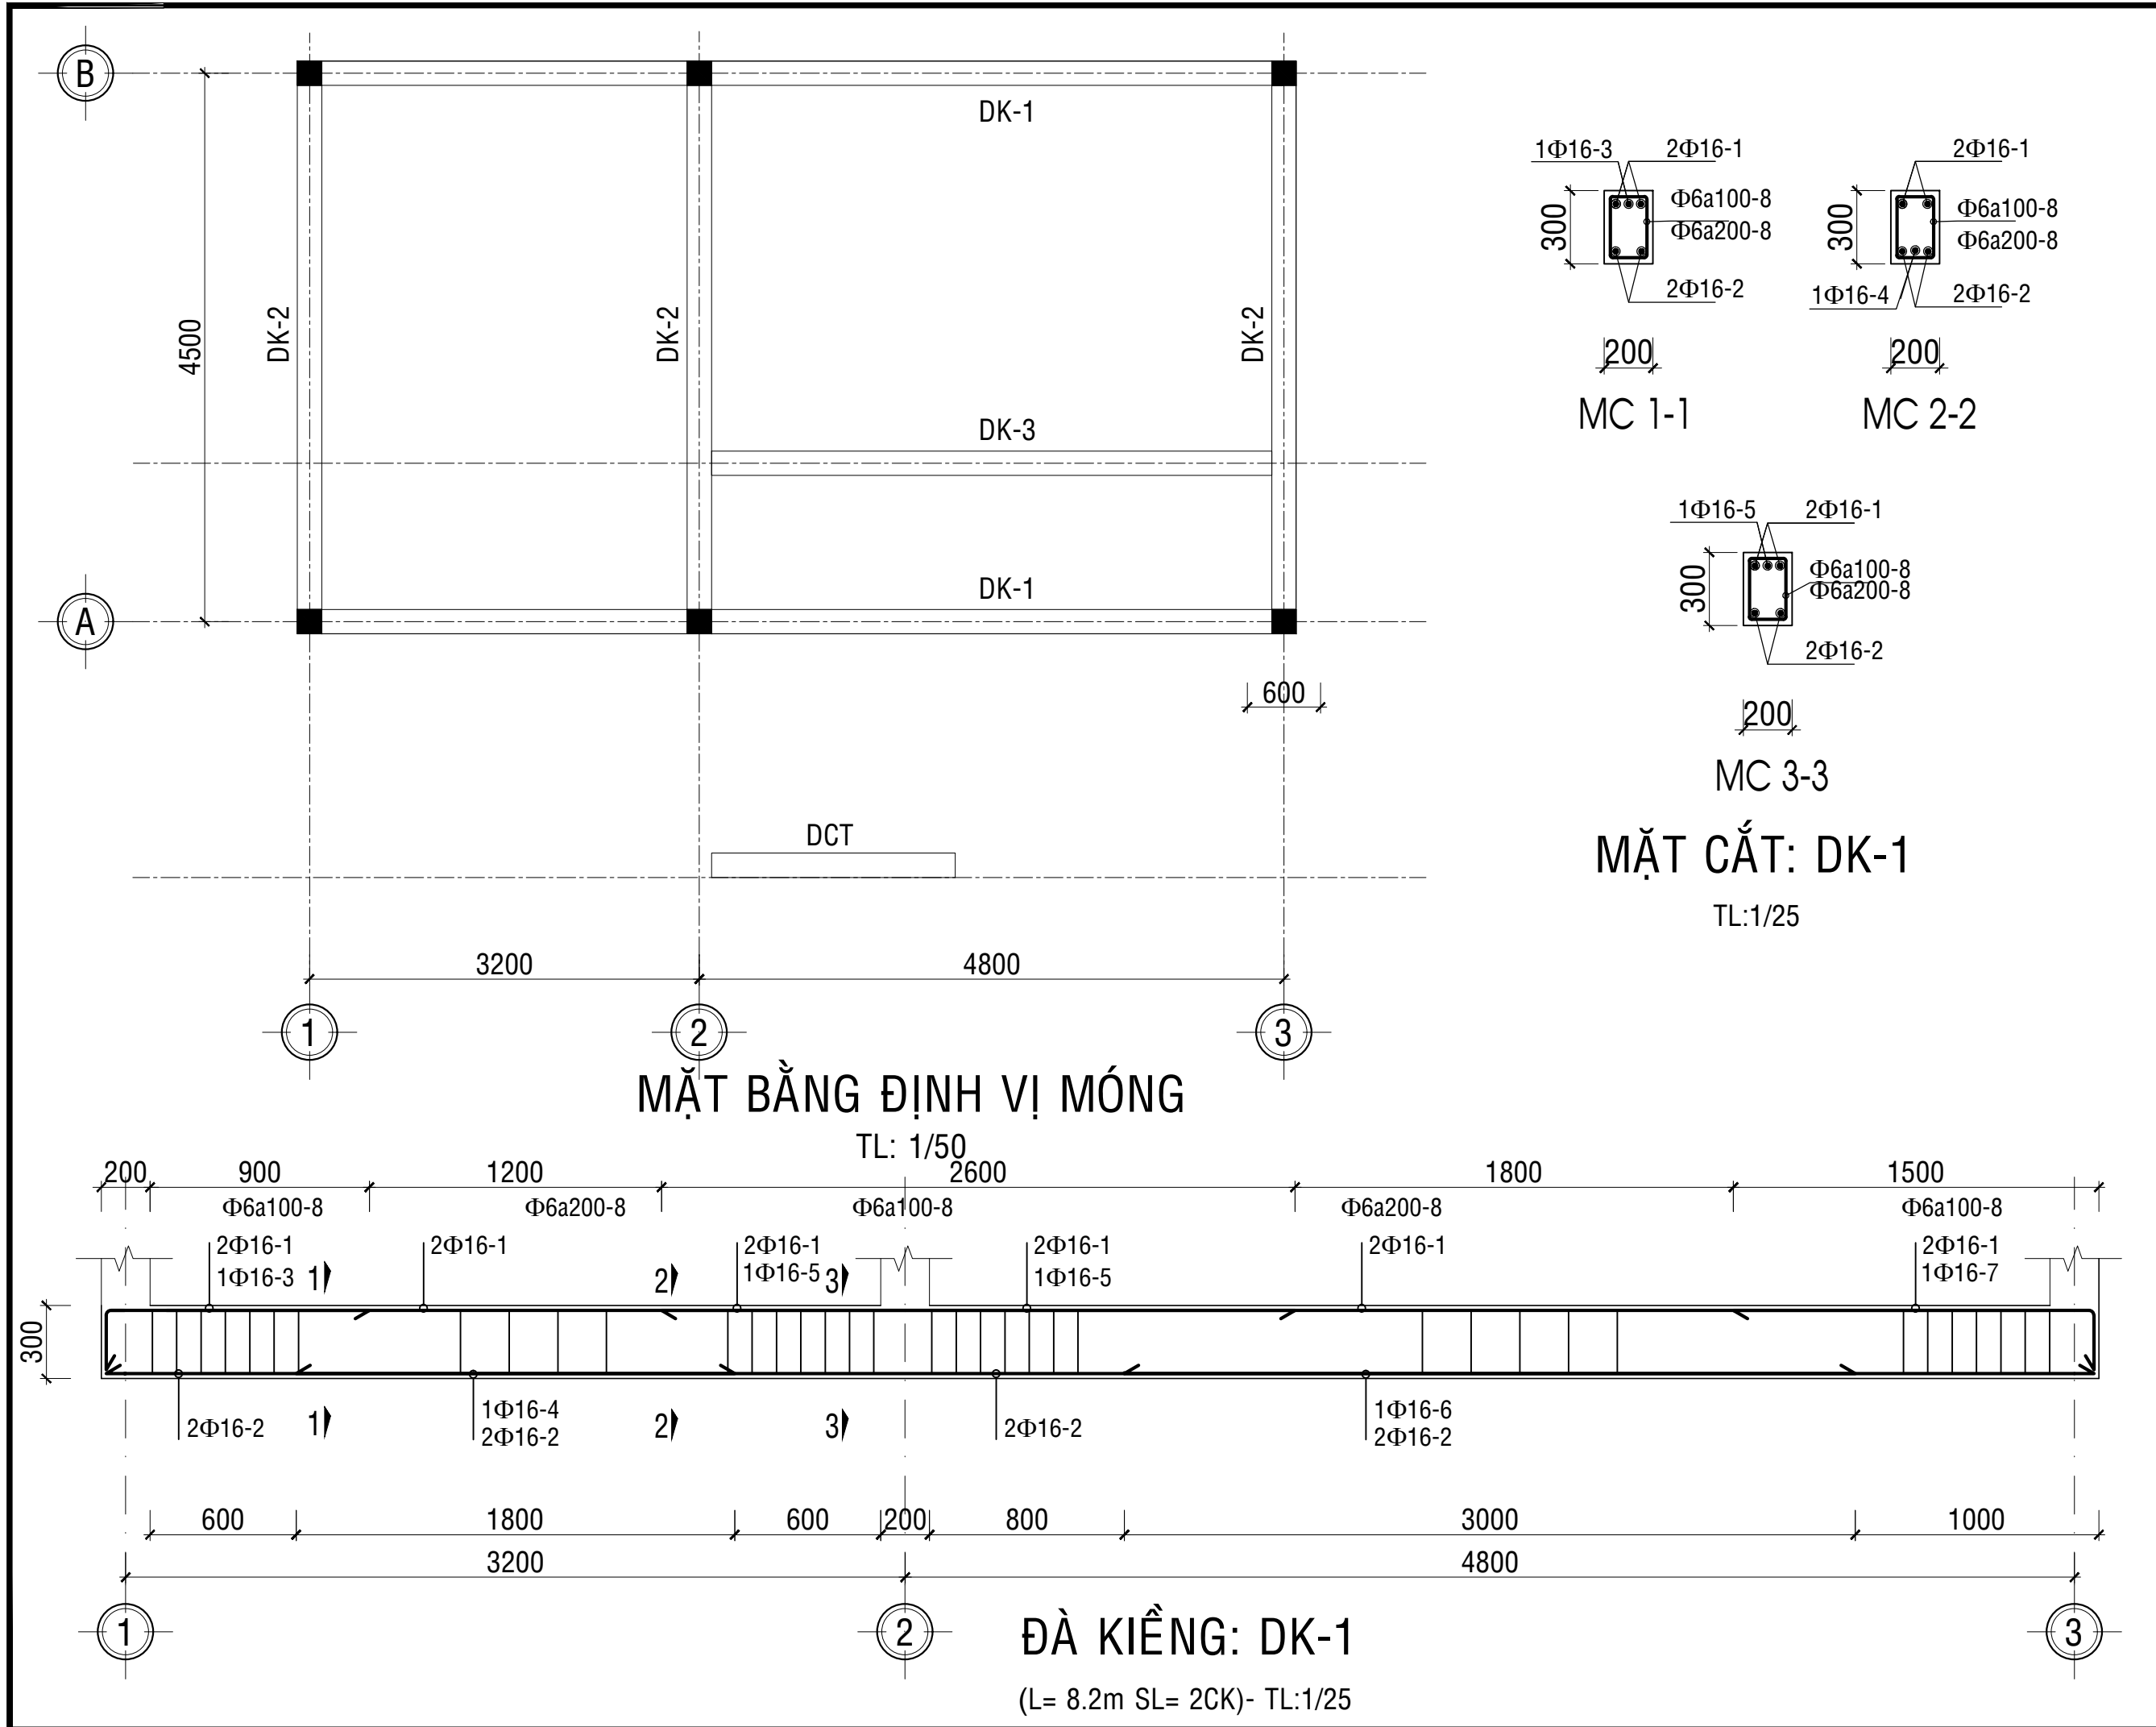


BẢN VẼ THIẾT KẾ XIN PHÉP	☐
BẢN VẼ THIẾT KẾ CƠ SỞ	☐
BẢN VẼ THIẾT KẾ THI CÔNG	☒
CHỦ ĐẦU TƯ	
ĐƠN VỊ TƯ VẤN THIẾT KẾ	
CPCIRM	
SỞ XÂY DỰNG ĐỒNG NAI	
TRUNG TÂM QUY HOẠCH, KIỂM ĐỊNH XÂY DỰNG VÀ BẢO TRÌ ĐƯỜNG BỘ	
ĐC: PHƯỜNG TRẦN BIÊN, TP. ĐỒNG NAI	
P. GIÁM ĐỐC	
CHỦ NHIỆM	
CHỦ TRÌ THIẾT KẾ KIẾN TRÚC	
THIẾT KẾ	
KIỂM TRA THIẾT KẾ	
CÔNG TRÌNH	
NHÀ Ở CHỐNG LŨ	
HẠNG MỤC	
MẪU NHÀ CHỐNG NGẬP LỤT MỨC NƯỚC <1.5	
TÊN BẢN VẼ	
MẶT BẰNG ĐỊNH VỊ MÓNG CHI TIẾT MÓNG	
BẢN VẼ SỐ	KC: 01
NGÀY HT	NĂM 2026

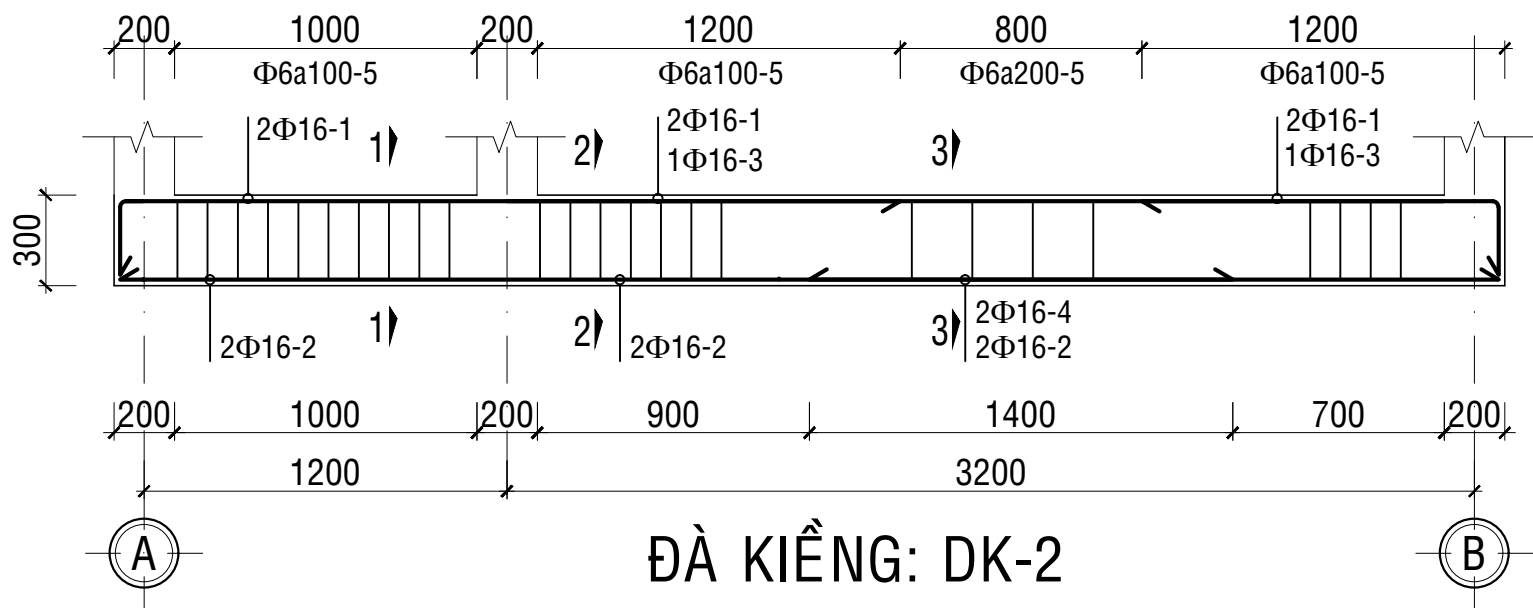

ĐÀ KIỀNG: DK-2

(L= 4.7m SL= 3CK)- TL:1/25

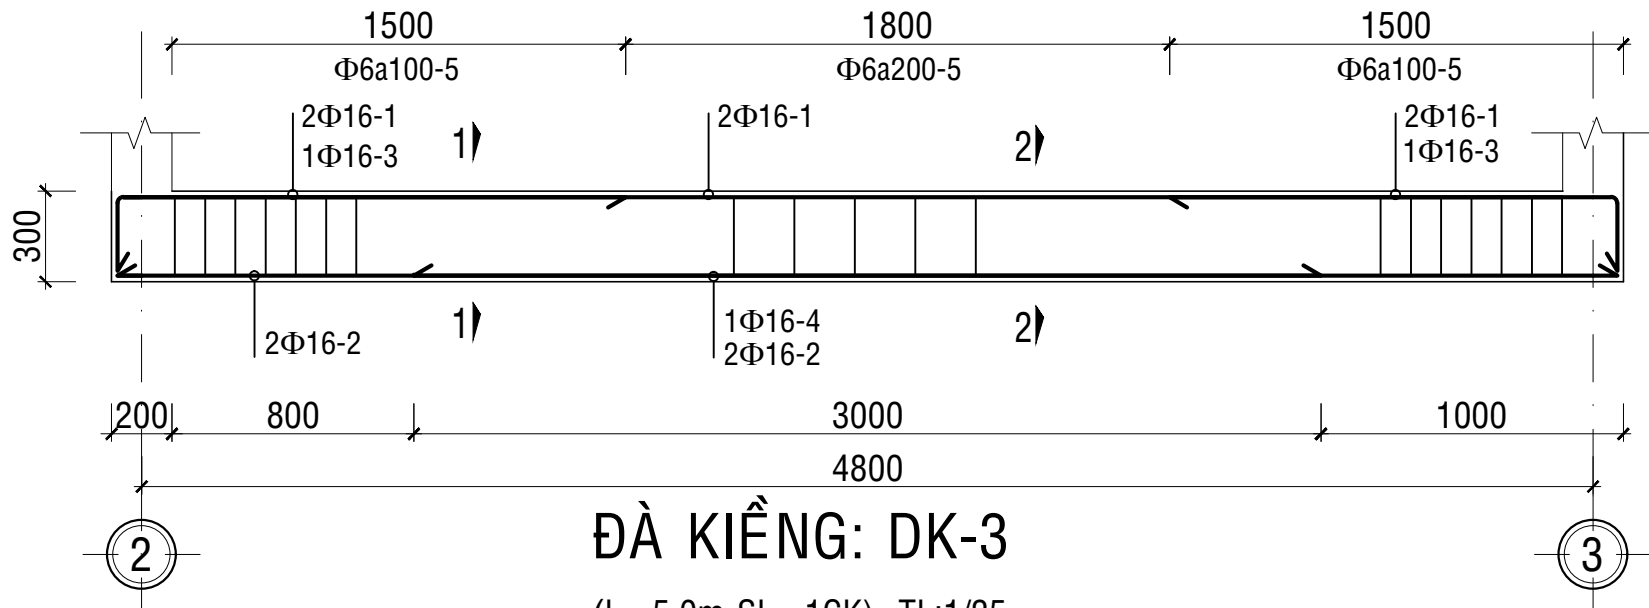

ĐÀ KIỀNG: DK-3

(L= 5.0m SL= 1CK)- TL:1/25


YÊU CẦU CÔNG TÁC BÊ TÔNG VÀ CỐT THÉP

1. BÊ TÔNG

LOẠI CẤU KIỆN	CỐT LIỆU BT	CƯỜNG ĐỘ BT	CỐT THÉP
- CỘT, DẦM, SÀN, CẦU THANG.	ĐÁ 10x20	B20 (M250)	CB240-T (Ø < 10) CB300-V (Ø ≥ 10)


2. CỐT THÉP

- CỐT THÉP SỬ DỤNG LOẠI THÉP TRÒN TRƠN & THÉP GÂN CÁN NÓNG.
- CỐT THÉP THI CÔNG KHÔNG ĐƯỢC DÍNH DẦU MỖ, SINH BÙN & KHÔNG ĐƯỢC GỈ SÉT.
- CỐT THÉP SỬ DỤNG:
 - + CỐT THÉP CB240-T (Ø < 10), Rs = 210 MPa.
 - + CỐT THÉP CB300-V (Ø ≥ 10), Rs = 260 MPa.

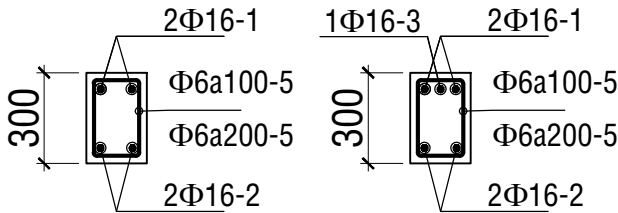

MC 1-1


MC 2-2

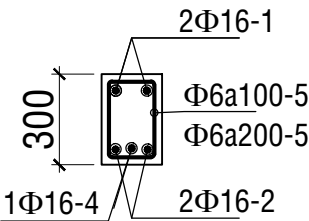

MC 3-3

MẶT CẮT: DK-2

TL:1/25

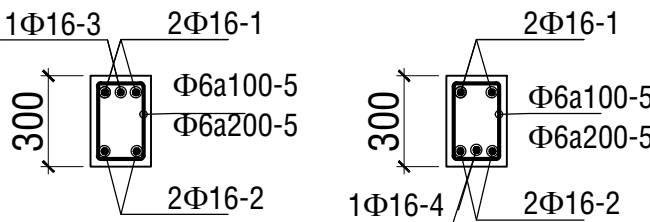


MC 1-1

MC 2-2

MẶT CẮT: DK-3

TL:1/25

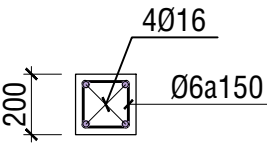


MẶT CẮT CT


MẶT CẮT CT

L= 2.4m; TL: 1/25



BẢN VẼ THIẾT KẾ XIN PHÉP	☐
BẢN VẼ THIẾT KẾ CƠ SỞ	☐
BẢN VẼ THIẾT KẾ THI CÔNG	☒
CHỦ ĐẦU TƯ	
ĐƠN VỊ TƯ VẤN THIẾT KẾ	
CPCIRM	
SỞ XÂY DỰNG ĐỒNG NAI	
TRUNG TÂM QUY HOẠCH, KIỂM ĐỊNH XÂY DỰNG VÀ BẢO TRÌ ĐƯỜNG BỘ	
ĐC: PHƯỜNG TRẦN BIÊN, TP.ĐỒNG NAI	
P.GIÁM ĐỐC	
CHỦ NHIỆM	
CHỦ TRÌ THIẾT KẾ KIẾN TRÚC	
THIẾT KẾ	
KIỂM TRA THIẾT KẾ	
CÔNG TRÌNH	
NHÀ Ở CHỐNG LŨ	
HẠNG MỤC	
MẪU NHÀ CHỐNG NGẬP LỤT	
MẶT BẰNG CHỖ ĐẶT VỊ TRÍ MÓNG	
CHI TIẾT MÓNG	
BẢN VẼ SỐ	KC: 01
NGÀY HT	NĂM 2026

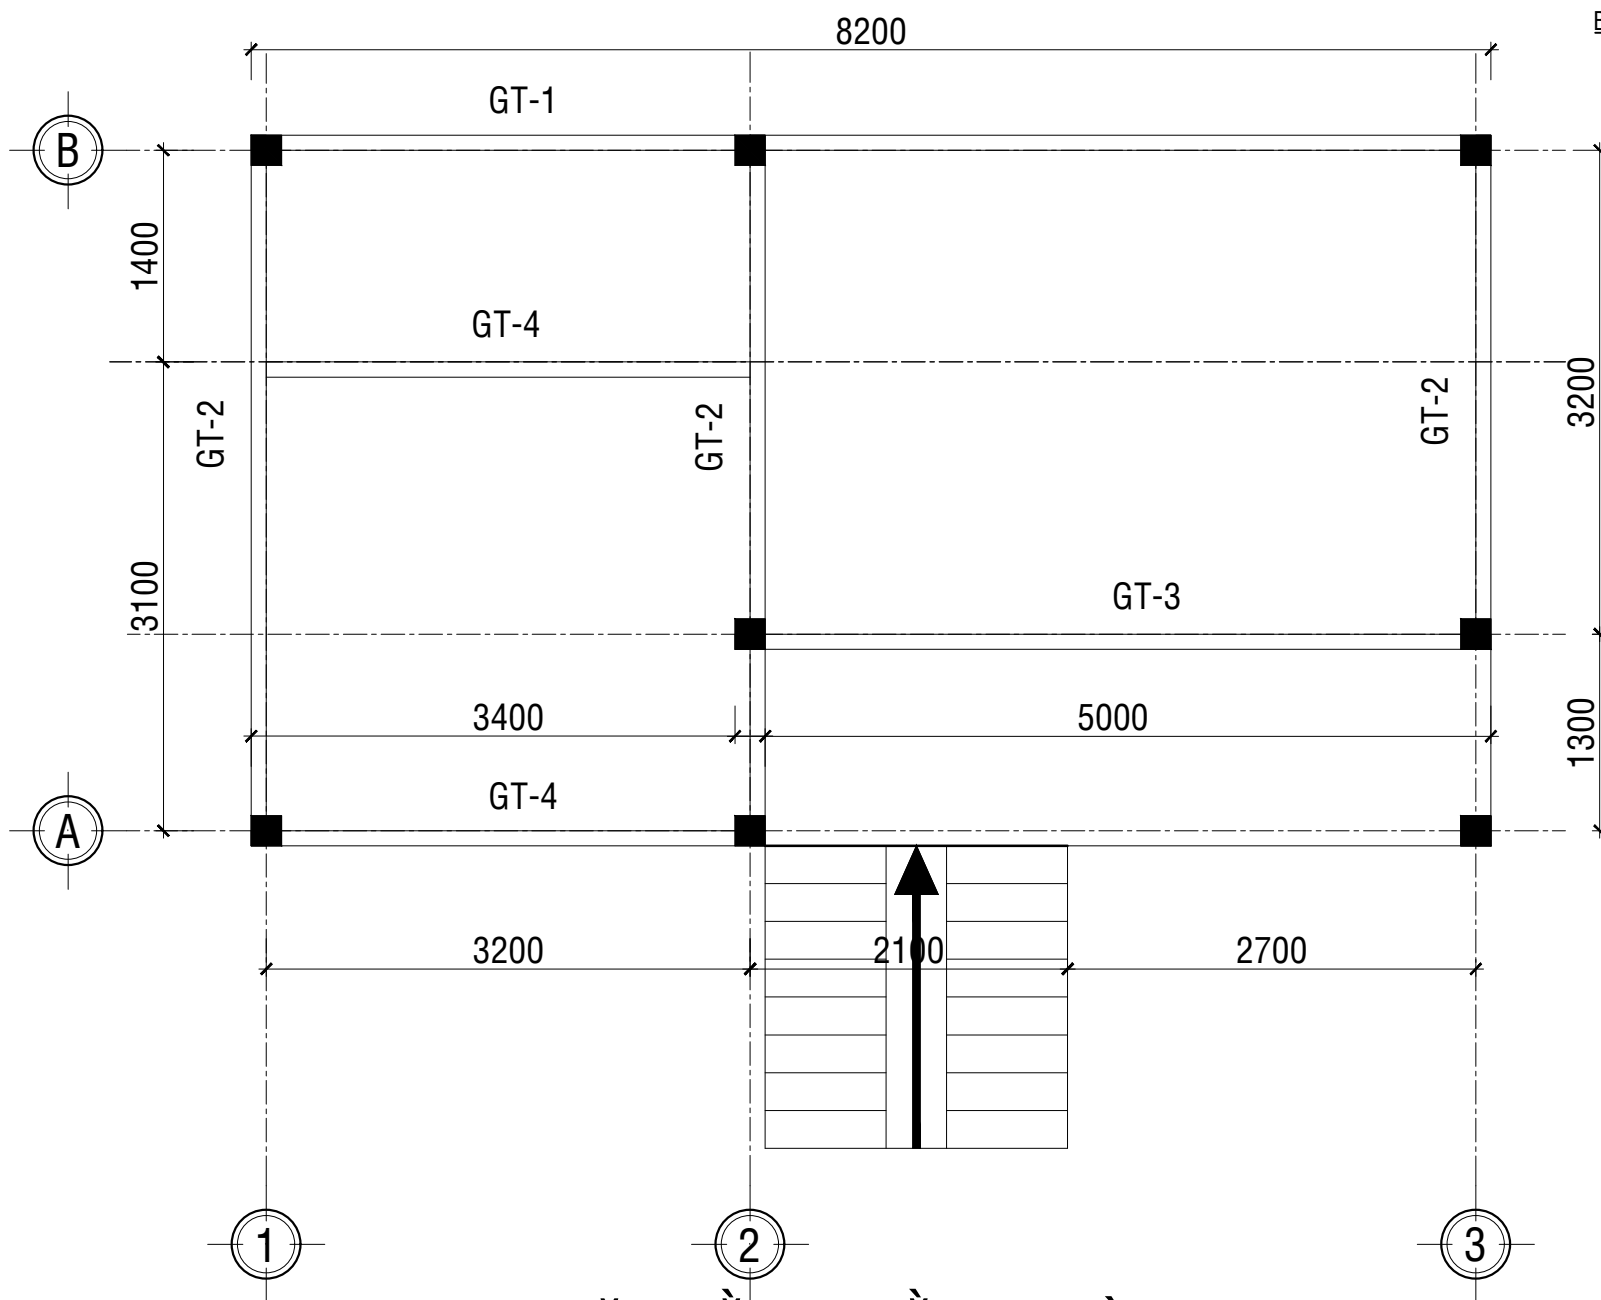


MẶT BẰNG GIẺNG TƯỜNG
TL: 1/25

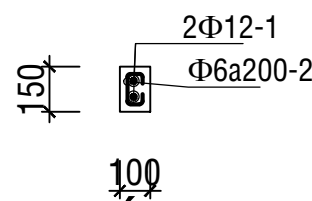

MẶT CẮT GT TL: 1/25
GT-1: L= 8.2m; SL: 01CK
GT-2: L= 4.7m; SL: 03CK
GT-3: L= 5.0m; SL: 01CK
GT-4: L= 3.4m; SL: 02CK

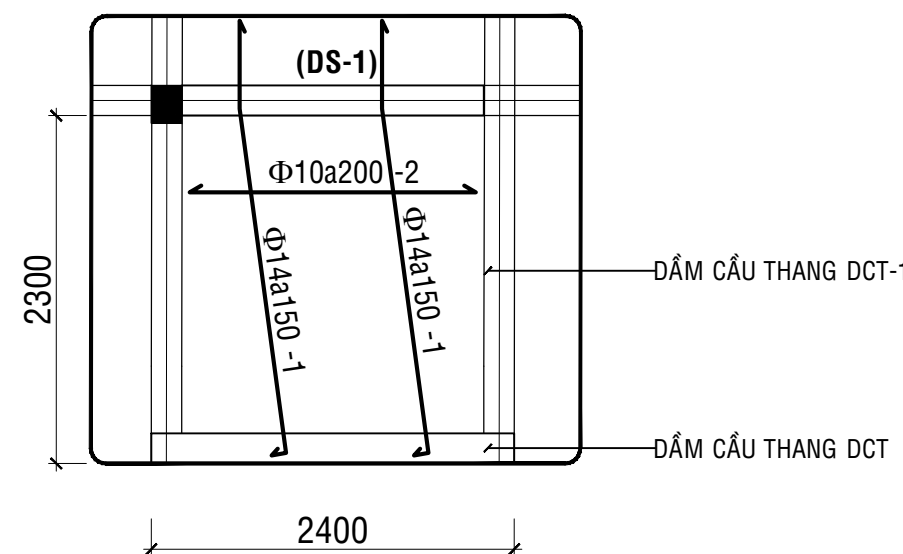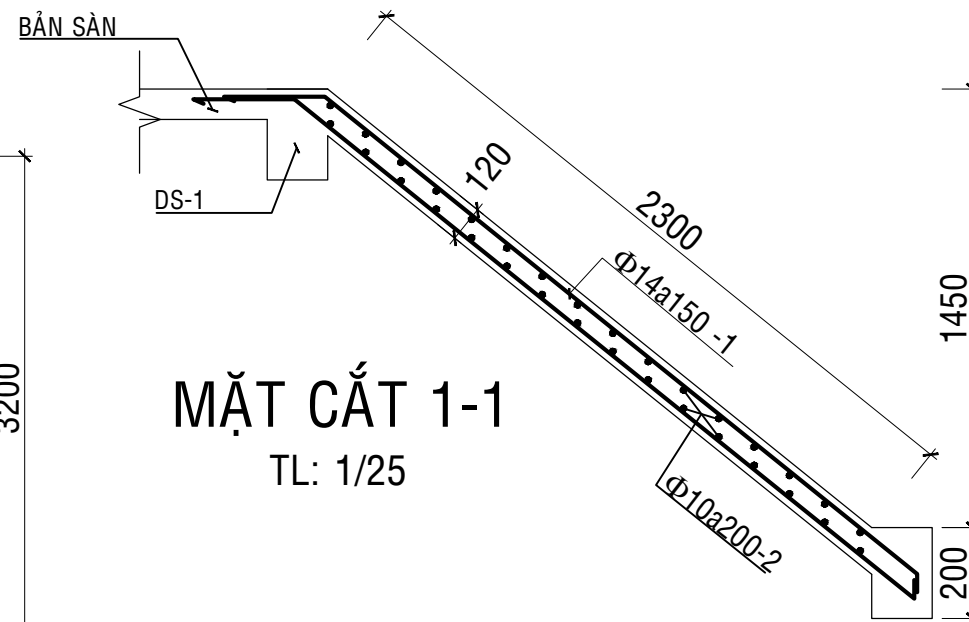


MẶT BẰNG THÉP CẦU THANG
TL: 1/50

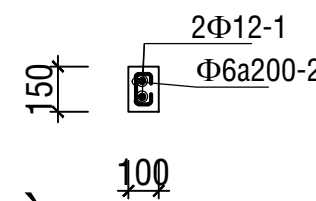

MC GIẺNG THU HỒI TL: 1/25
GTH: L= 2.4m; SL: 06CK

BẢN VẼ THIẾT KẾ XIN PHÉP	☐
BẢN VẼ THIẾT KẾ CƠ SỞ	☐
BẢN VẼ THIẾT KẾ THI CÔNG	☒
CHỦ ĐẦU TƯ	
ĐƠN VỊ TƯ VẤN THIẾT KẾ	
CPCIRM	
SỞ XÂY DỰNG ĐỒNG NAI	
TRUNG TÂM QUY HOẠCH, KIỂM ĐỊNH XÂY DỰNG VÀ BẢO TRÌ ĐƯỜNG BỘ	
ĐC: PHƯỜNG TRẦN BIÊN, TP. ĐỒNG NAI	
P. GIÁM ĐỐC	
CHỦ NHIỆM	
CHỦ TRÌ THIẾT KẾ KIẾN TRÚC	
THIẾT KẾ	
KIỂM TRA THIẾT KẾ	
CÔNG TRÌNH	
NHÀ Ở CHỐNG LŨ	
HẠNG MỤC	
MẪU NHÀ CHỐNG NGẬP LỤT MỨC NƯỚC <1.5	
TÊN BẢN VẼ	
MẶT BẰNG BỐ TRÍ THÉP SÀN MÁI	
BẢN VẼ SỐ	KC: 12
NGÀY HT	NĂM 2026

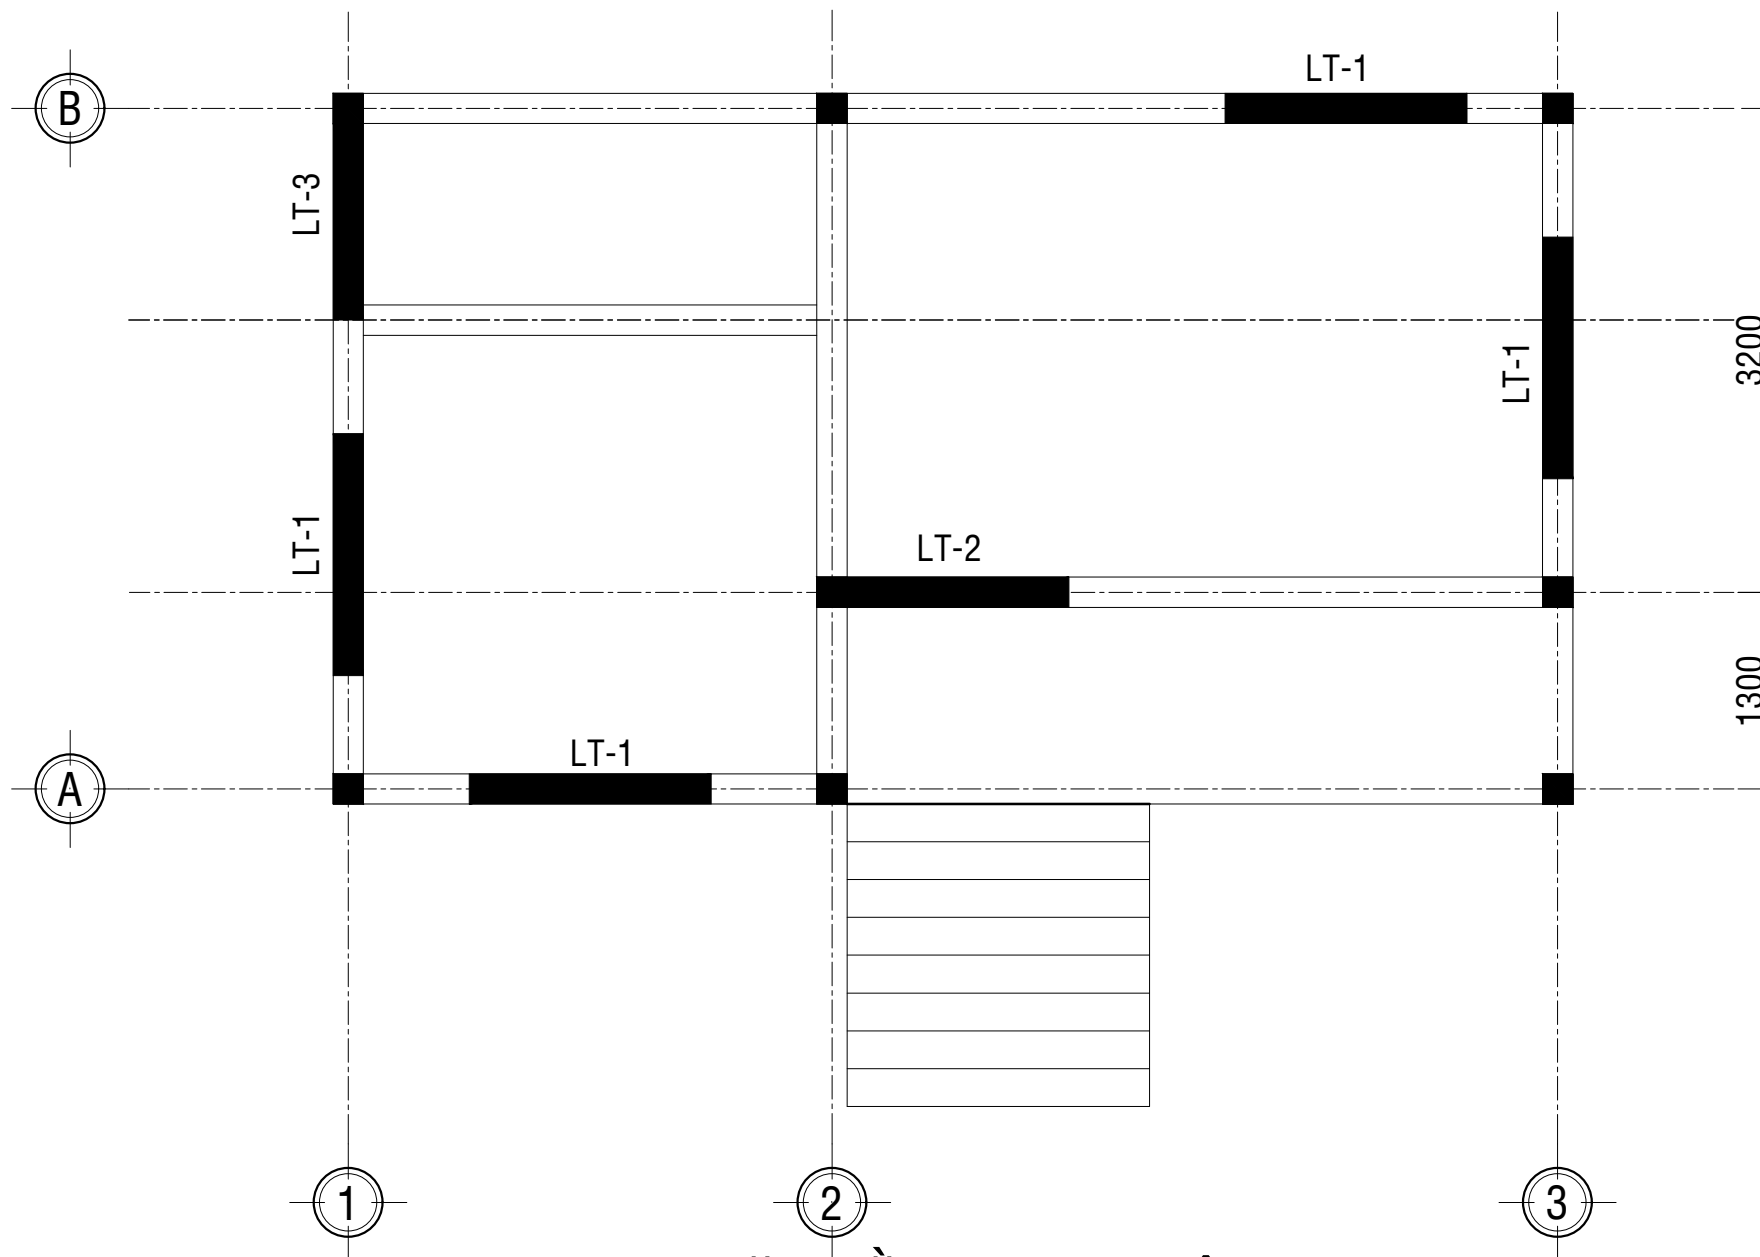


MẶT BẰNG LANH TÔ
TL: 1/25

MẶT BẰNG LANH TÔ TL: 1/25

LT-1: L= 1.6m; SL: 03CK
LT-2: L= 1.9m; SL: 01CK
LT-3: L= 1.5m; SL: 01CK

BẢN VẼ THIẾT KẾ XIN PHÉP	☐
BẢN VẼ THIẾT KẾ CƠ SỞ	☐
BẢN VẼ THIẾT KẾ THI CÔNG	☒
CHỦ ĐẦU TƯ	
ĐƠN VỊ TƯ VẤN THIẾT KẾ	
CPCIRM SỞ XÂY DỰNG ĐỒNG NAI TRUNG TÂM QUY HOẠCH, KIỂM ĐỊNH XÂY DỰNG VÀ BẢO TRÌ ĐƯỜNG BỘ ĐC: PHƯỜNG TRẦN BIÊN, TP.ĐỒNG NAI	
P.GIÁM ĐỐC	
CHỦ NHIỆM	
CHỦ TRÌ THIẾT KẾ KIẾN TRÚC	
THIẾT KẾ	
KIỂM TRA THIẾT KẾ	
CÔNG TRÌNH	
NHÀ Ở CHỐNG LŨ	
HẠNG MỤC	
MẪU NHÀ CHỐNG NGẬP LỤT MỨC NƯỚC <1.5	
TÊN BẢN VẼ	
BẢN VẼ SỐ	KC: 13
NGÀY HT	NĂM 2026

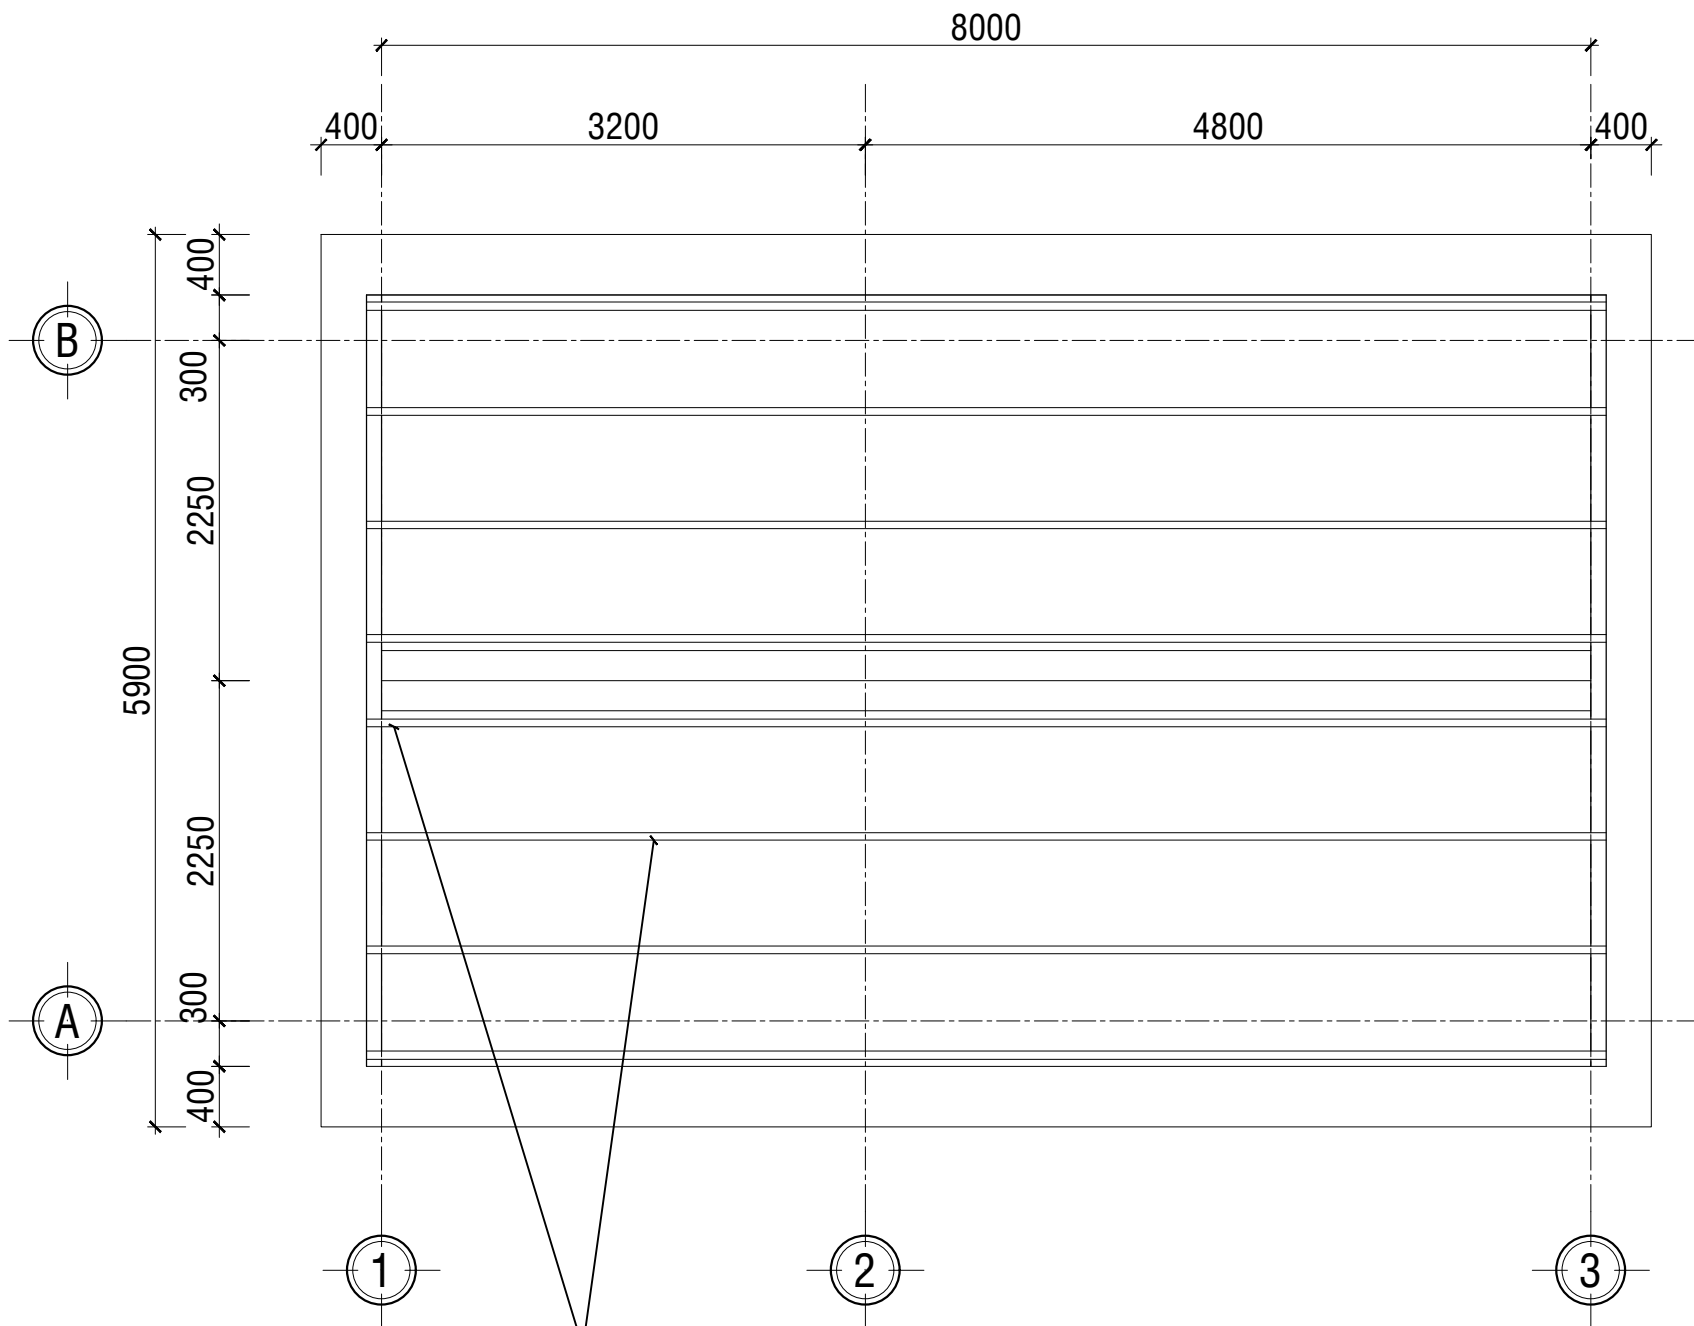


XÀ GỖ THÉP HỘP 40*80*1.4 CK 700
BỐ TRÍ THÉP V30*30*3 GIẰNG GIA CỐ
MẶT BẰNG MÁI
TL: 1/100

BẢNG THỐNG KÊ CỐT THÉP							
TÊN C.KIỆN	SỐ HIỆU	HÌNH DẠNG - KÍCH THƯỚC	ĐƯỜNG KÍNH (mm)	CHIỀU DÀI 1 THANH (mm)	SỐ LƯỢNG		TỔNG CHIỀU DÀI (m)
Số lượng: 1	1		14	2550	1 C.KIỆN	T.BỘ	TỔNG T.LƯỢNG (Kg)
	2		10	2400	12	12	28.8
- Trọng lượng thép có đường kính Φ10 = 17.76 kg; Chiều dài = 28.8 mét - Trọng lượng thép có đường kính Φ14 = 49.3 kg; Chiều dài = 40.8 mét							

BẢNG THỐNG KÊ CỐT THÉP							
TÊN C.KIỆN	SỐ HIỆU	HÌNH DẠNG - KÍCH THƯỚC	ĐƯỜNG KÍNH (mm)	CHIỀU DÀI 1 THANH (mm)	SỐ LƯỢNG		TỔNG CHIỀU DÀI (m)
Số lượng: 1	1		12	34920	2	2	69.84
	2		6	200	170	170	34
Số lượng: 1	1		12	14760	2	2	29.52
	2		6	200	72	72	14.4
Số lượng: 1	1		12	8200	2	2	16.4
	2		6	200	41	41	8.2
- Trọng lượng thép có đường kính Φ6 = 12.57 kg; Chiều dài = 56.6 mét - Trọng lượng thép có đường kính Φ12 = 102.77 kg; Chiều dài = 115.76 mét							

BẢNG THỐNG KÊ CỐT THÉP							
TÊN C.KIỆN	SỐ HIỆU	HÌNH DẠNG - KÍCH THƯỚC	ĐƯỜNG KÍNH (mm)	CHIỀU DÀI 1 THANH (mm)	SỐ LƯỢNG		TỔNG CHIỀU DÀI (m)
Số lượng: 1	1		40x80x1.4	8200	8	8	65.6
	2		LDC 32x3	8200	2	2	16.4
- Trọng lượng thép ống vuông có BxHxd=40x80x1.4: = 168.99 kg; Chiều dài = 65.6 mét - Trọng lượng Thép góc: LDC 32x3 = 23.94 kg; Chiều dài = 16.4 mét							

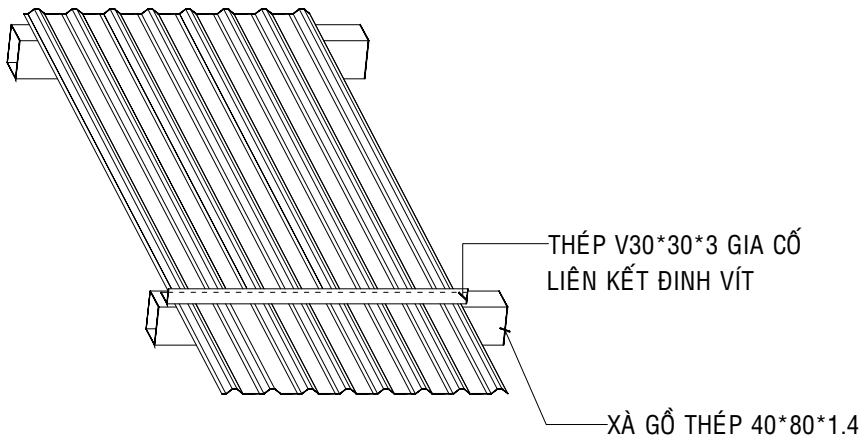

CHI TIẾT GIẰNG GIA CỐ MÁI
TL: 1/100

BẢN VẼ THIẾT KẾ XIN PHÉP	☐
BẢN VẼ THIẾT KẾ CƠ SỞ	☐
BẢN VẼ THIẾT KẾ THI CÔNG	☒
CHỦ ĐẦU TƯ	
ĐƠN VỊ TƯ VẤN THIẾT KẾ	
CPCIRM	
SỞ XÂY DỰNG ĐỒNG NAI	
TRUNG TÂM QUY HOẠCH, KIỂM ĐỊNH XÂY DỰNG VÀ BẢO TRÌ ĐƯỜNG BỘ	
ĐC: PHƯỜNG TRẦN BIÊN, TP.ĐỒNG NAI	
P.GIÁM ĐỐC	
CHỦ NHIỆM	
CHỦ TRÌ THIẾT KẾ KIẾN TRÚC	
THIẾT KẾ	
KIỂM TRA THIẾT KẾ	
CÔNG TRÌNH	
NHÀ Ở CHỐNG LŨ	
HẠNG MỤC	
MẪU NHÀ CHỐNG NGẬP LỤT MỨC NƯỚC <1.5	
TÊN BẢN VẼ	
BẢN VẼ SỐ	KC: 13
NGÀY HT	NĂM 2026