

Xuân Lộc, ngày .../... tháng .../... năm 2023

GIẤY PHÉP XÂY DỰNG

Số: .../.../GPXD

1. Cấp cho bà: Dương Thị Hoàng.

- Địa chỉ: ấp Tân Tiến, xã Xuân Hiệp, huyện Xuân Lộc, tỉnh Đồng Nai.

2. Được phép xây dựng công trình: Cổng, tường rào.

- Theo thiết kế có ký hiệu: Theo bản vẽ thiết kế đính kèm.

- Do: Chủ đầu tư tự lập hồ sơ thiết kế.

- Gồm các nội dung sau:

+ Vị trí xây dựng: Thửa đất số 33, tờ bản đồ số 17, đường Ngô Quyền, khu phố 4, thị trấn Gia Ray, huyện Xuân Lộc, tỉnh Đồng Nai. Diện tích đất 1231m<sup>2</sup> trong đó 125m<sup>2</sup> là đất ở tại đô thị (Vị trí xin phép xây dựng nằm trong quy hoạch đất dự trữ phát triển dân cư theo Quy hoạch chung xây dựng tỷ lệ 1/5000 thị trấn Gia Ray, huyện Xuân Lộc, tỉnh Đồng Nai đến năm 2020 đã được UBND tỉnh Đồng Nai phê duyệt tại Quyết định số 1891/QĐ-UBND ngày 12/6/2008).

+ Vị trí xây dựng cách tim đường Ngô Quyền 10,8m.

+ Chỉ giới đường đỏ: 8,5m tính từ tim đường Ngô Quyền.

+ Chỉ giới xây dựng: 8,5m tính từ tim đường Ngô Quyền.

+ Màu sắc công trình: Màu vàng.

+ Cổng, tường rào chiều dài: 215,47m.

+ Chiều cao công trình: 2m (so với mặt vỉa hè đường Ngô Quyền).

3. Giấy tờ về quyền sử dụng đất: Giấy chứng nhận quyền sử dụng đất số DI 163470 do Sở Tài nguyên và Môi trường tỉnh Đồng Nai cấp ngày 17/01/2023.

4. Giấy phép này có hiệu lực khởi công xây dựng trong thời hạn 12 tháng kể từ ngày cấp; Quá thời hạn trên thì chủ đầu tư phải đề nghị gia hạn giấy phép xây dựng.

TM. ỦY BAN NHÂN DÂN

KT. CHỦ TỊCH

PHÓ CHỦ TỊCH



Lê Khắc Sơn

Nơi nhận:

- Bà: Dương Thị Hoàng;

- Chi cục thuế;

- UBND thị trấn Gia Ray;

- Lưu: UBND huyện, KT&HT (H),

“Bộ phận tiếp nhận và trả kết quả huyện”.

## **CHỦ ĐẦU TƯ PHẢI THỰC HIỆN CÁC NỘI DUNG SAU ĐÂY:**

- 1.** Phải hoàn toàn chịu trách nhiệm trước pháp luật nếu xâm phạm các quyền hợp pháp của các chủ sở hữu liền kề.
- 2.** Phải thực hiện đúng các quy định của pháp luật về đất đai, về đầu tư xây dựng và Giấy phép xây dựng này.
- 3.** Thực hiện thông báo khởi công xây dựng công trình theo quy định.
- 4.** Xuất trình Giấy phép xây dựng cho cơ quan có thẩm quyền khi được yêu cầu theo quy định của pháp luật và treo biển báo tại địa điểm xây dựng theo quy định.
- 5.** Khi điều chỉnh thiết kế làm thay đổi một trong các nội dung quy định tại khoản 1 Điều 98 Luật Xây dựng năm 2014 thì phải đề nghị điều chỉnh giấy phép xây dựng và chờ quyết định của cơ quan cấp giấy phép.

## **ĐIỀU CHỈNH GIẤY PHÉP**

**1.** Nội dung điều chỉnh:.....

**2.** Thời gian có hiệu lực của giấy phép:.....

Xuân Lộc, ngày ..... tháng ..... năm.....  
**TM. ỦY BAN NHÂN DÂN**  
**CHỦ TỊCH**

CỘNG HÒA XÃ HỘI CHỦ NGHĨA VIỆT NAM  
Độc Lập - Tự Do - Hạnh Phúc


# CÔNG TRÌNH: CÔNG, TƯỜNG RÀO

CHỦ ĐẦU TƯ: DƯƠNG THỊ HOÀNG  
ĐỊA ĐIỂM XÂY DỰNG: THỊ TRẤN GIA RAY



NĂM 2023

87

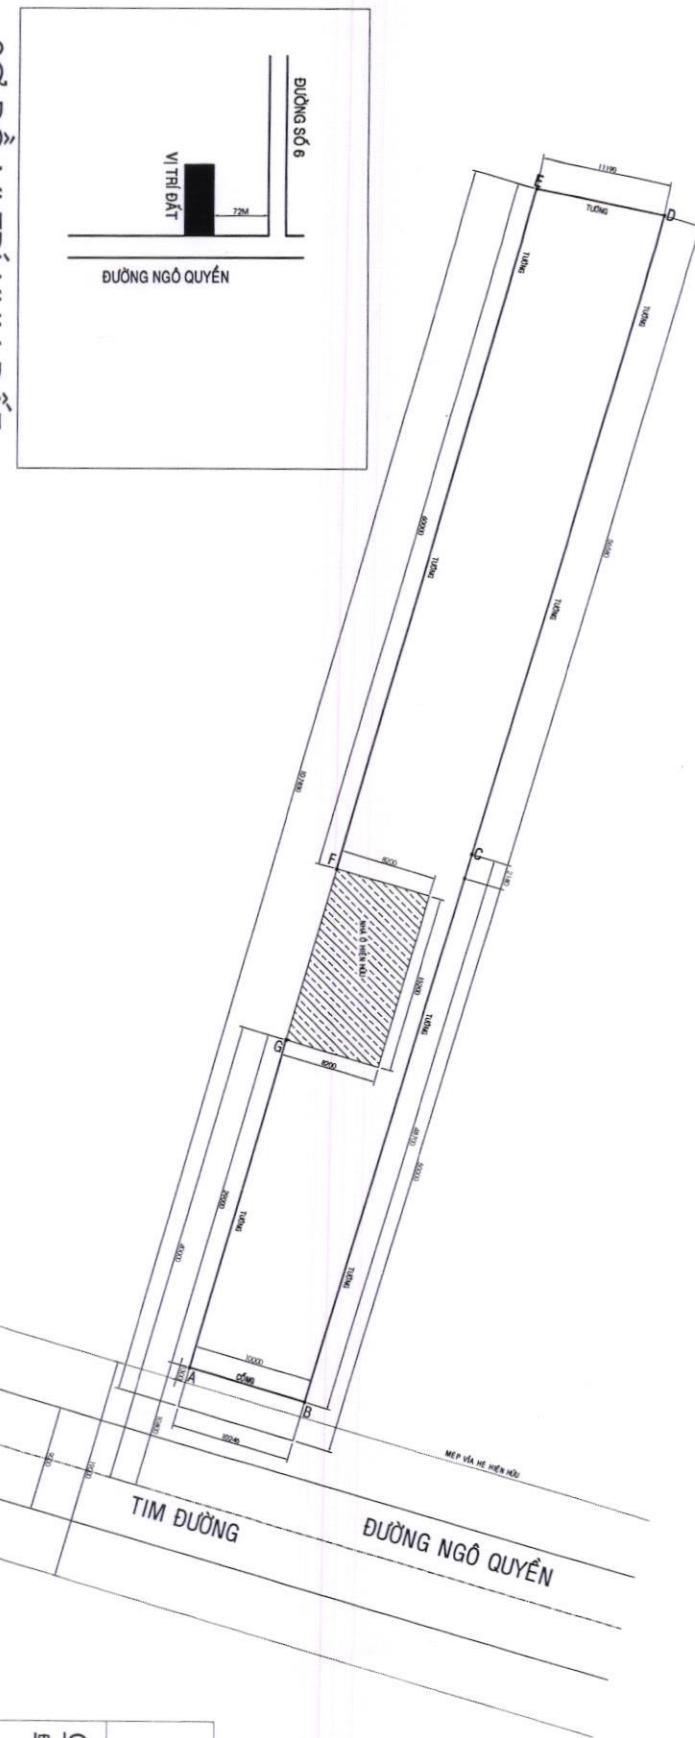

## SƠ ĐỒ VỊ TRÍ KHU ĐẤT

### GHI CHÚ:

- XIN PHÉP XÂY DỰNG TƯỜNG RÀO
  - TƯỜNG RÀO CỘT ĐÁ KIẾNG BTCT
  - MÓNG XÂY ĐÁ CHẼ, TƯỜNG GẠCH
  - CỔNG: ĐOẠN A ĐẾN B: 10m.
  - TƯỜNG GIÁP RANH: TƯỜNG RÀO KÍN
  - + ĐOẠN B ĐẾN C: DÀI 48,7m.
  - + ĐOẠN C ĐẾN D: DÀI 56,58m.
  - + ĐOẠN D ĐẾN E: DÀI 11,19m.
  - + ĐOẠN E ĐẾN F: DÀI 60m.
  - + ĐOẠN G ĐẾN A: DÀI 29m.
- TỔNG CHIỀU DÀI 215,47M DÀI CỔNG, TƯỜNG RÀO


### MẶT BẰNG VỊ TRÍ XIN PHÉP XÂY DỰNG TL 1/200




MẶT BẰNG TỔNG THỂ XÂY DỰNG	
<b>XIN PHÉP XÂY DỰNG</b> CÔNG TRÌNH: CỔNG, TƯỜNG RÀO ĐỊA CHỈ: THỊ TRẤN GIA RAY - XUÂN LỘC - ĐỒNG NAI	
CHỦ ĐẦU TƯ	<i>[Signature]</i>

XPXD . TR: 01

DƯƠNG THỊ HOÀNG

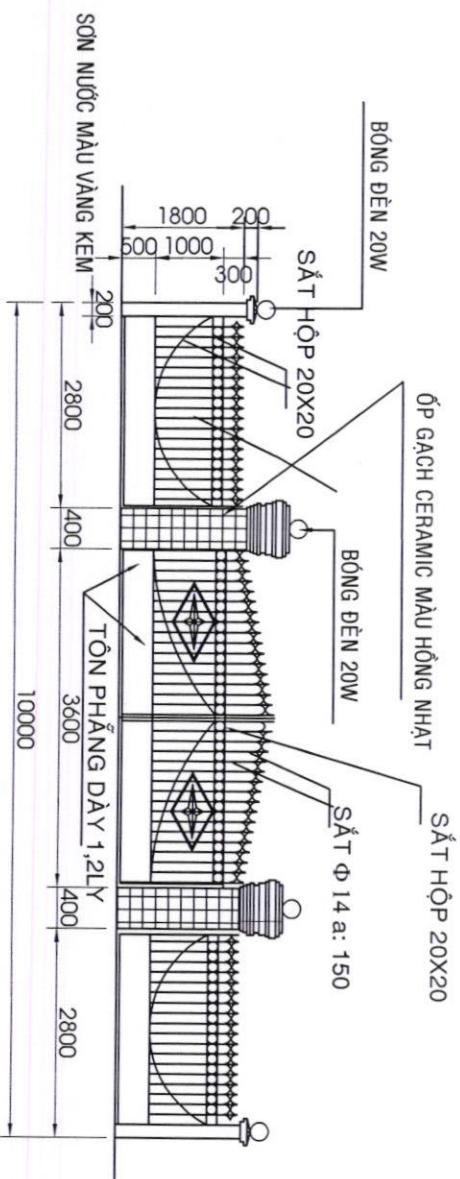


- CỔNG, TƯỜNG RÀO ĐOẠN A - B CHIỀU DÀI 10M  
**MẶT ĐÚNG CỔNG, TƯỜNG RÀO** **Tl:1/100**

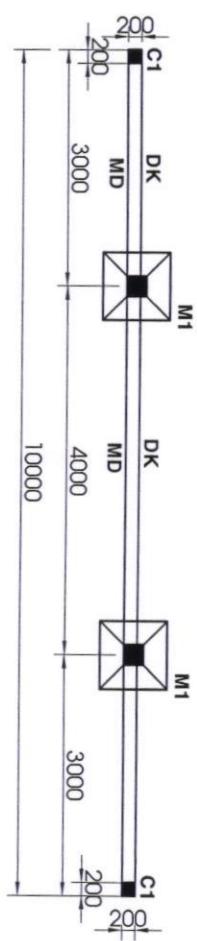

- CỔNG, TƯỜNG RÀO ĐOẠN A - B CHIỀU DÀI 10M  
**MẶT BẰNG MÓNG** **Tl:1/100**




HÀNG MỤC CỔNG, TƯỜNG RÀO	BẢN VẼ
ĐOẠN TỪ A ĐẾN B (10M)	CẤP PHÉP XÂY DỰNG
CHỦ ĐẦU TƯ	CÔNG TRÌNH:
DƯƠNG THỊ HOÀNG	ĐỊA CHỈ: THỊ TRẤN GIA RAY - XUYÊN LỘC - BỘNG NAM
CPXD	
NGÀY HOÀN THÀNH 2023	

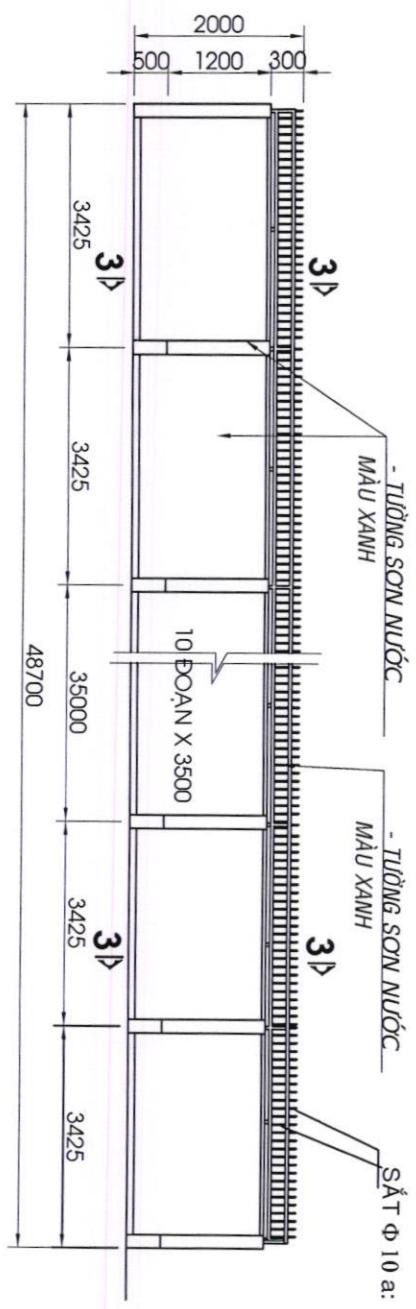

- TƯỜNG RÀO ĐOẠN B - C CHIỀU DÀI 48,7 M

### MẶT ĐÚNG TƯỜNG RÀO TL:1/100

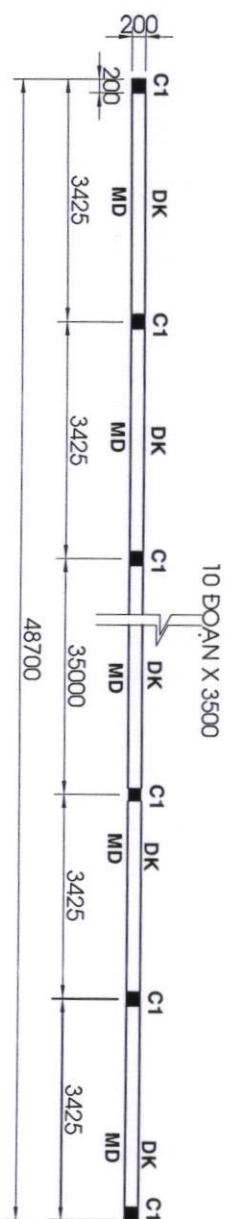

### MẶT BẰNG MÓNG TƯỜNG RÀO ĐOẠN B - C TL:1/100

- TƯỜNG RÀO ĐOẠN B - C TƯỜNG RÀO CHIỀU DÀI 48,7M




CẤP PHÉP XÂY DỰNG
CÔNG TRÌNH:
ĐỊA CHỈ: THỊ TRẤN SƠ RAY - XUYÊN LỘC - BÌNH NĂM
HẠNG MỤC CỐNG, TƯỜNG RÀO ĐOẠN TỪ B ĐẾN C (48,7 M)

CHỦ ĐẦU TƯ


ĐƯƠNG THỊ HOÀNG

CPXD

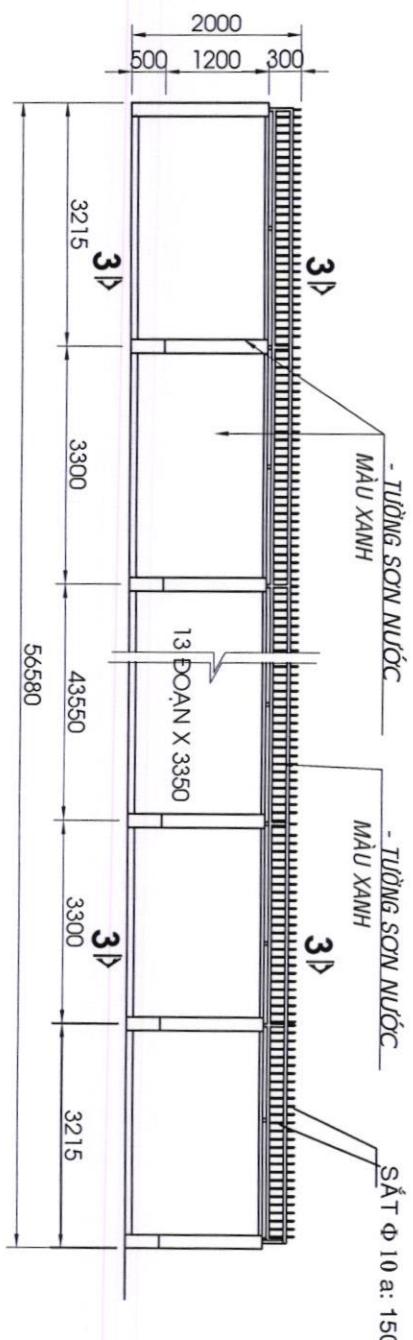

- TƯỜNG RÀO ĐOẠN C - D CHIỀU DÀI 56,58 M

### MẶT ĐỨNG TƯỜNG RÀO TL:1/100

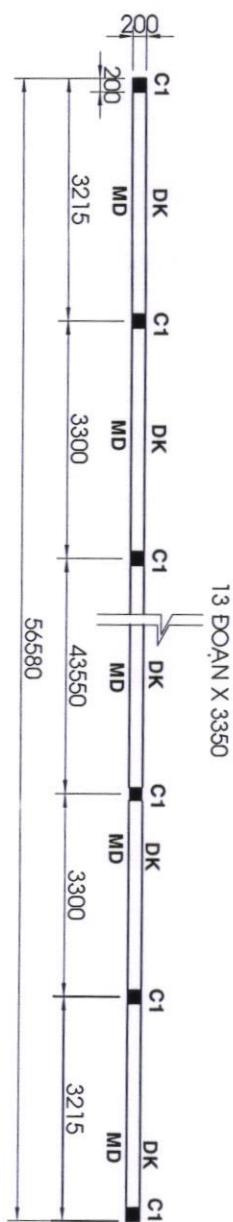

### MẶT BẰNG MÓNG TƯỜNG RÀO ĐOẠN C - D TL:1/100

- TƯỜNG RÀO ĐOẠN C - D TƯỜNG RÀO CHIỀU DÀI 56,58M



CẤP PHÉP XÂY DỰNG  
BẢN VẼ

CÔNG TRÌNH:  
BẮC CHỈ: THỊ TRẤN GIA RAY - XUYÊN LỐC - BỐNG NAM


HÀNG MỤC CỐNG, TƯỜNG RÀO  
ĐOẠN TỪ C ĐẾN D (56,58 M)

CHỦ ĐẦU TƯ

DƯƠNG THỊ HOÀNG


CPXD

NGÀY HOÀN THÀNH 2023

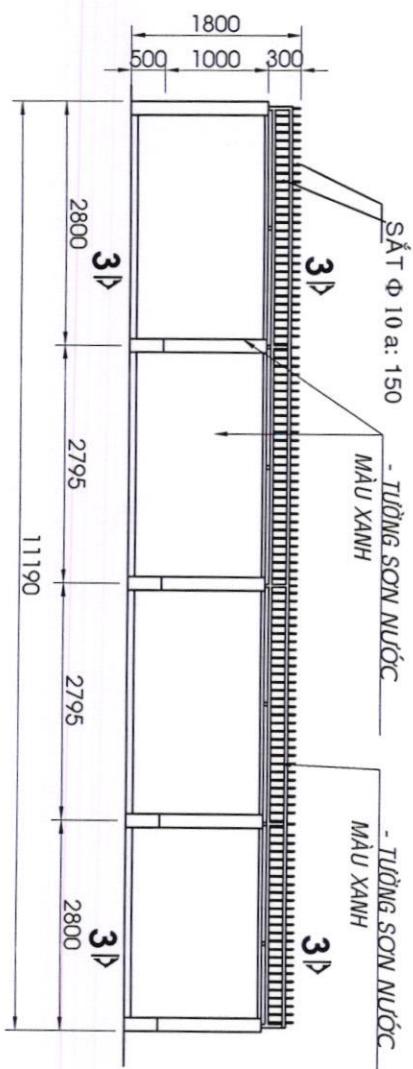

- TƯỜNG RÀO ĐOẠN D - 3 CHIỀU DÀI 11,19 M

### MẶT ĐÚNG TƯỜNG RÀO TL:1/100

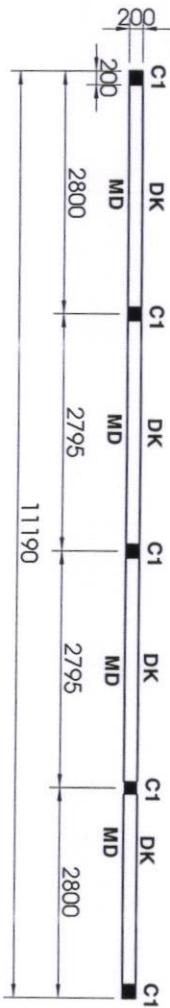


### MẶT BẰNG MÓNG TƯỜNG RÀO ĐOẠN D - E TL:1/100

- TƯỜNG RÀO ĐOẠN D - E TƯỜNG RÀO CHIỀU DÀI 11,19 M




CẤP PHÉP XÂY DỰNG	BẢN VẼ
CÔNG TRÌNH:	ĐOẠN TỪ D ĐẾN E (11,19 M)
ĐỊA CHỈ: THỊ TRẤN GIA RAY - XUYÊN LỘC - BÌNH NĂM	HÀNG MỤC TƯỜNG RÀO KÍN
CHỦ ĐẦU TƯ	
DƯƠNG THỊ HOÀNG	
CPXD	
NGÀY HOÀN THÀNH 2023	

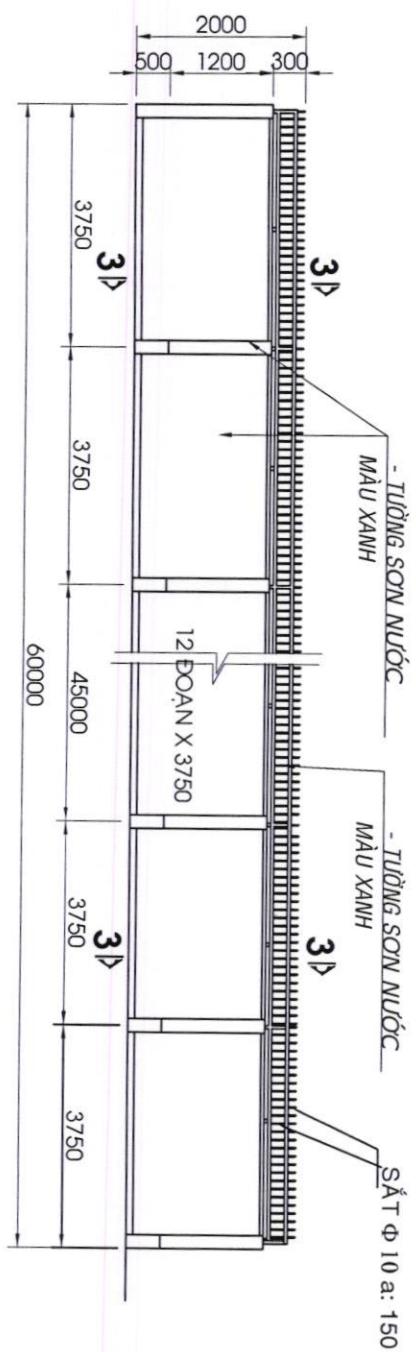

- TƯỜNG RÀO ĐOẠN E - F CHIỀU DÀI 60 M

### MÃ T ĐÚNG TƯỜNG RÀO TL:1/100

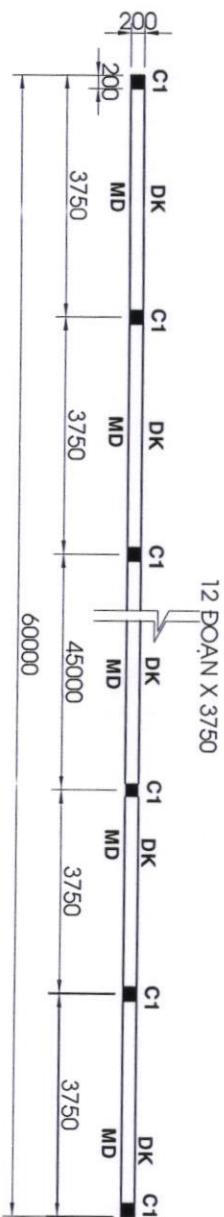

### MÃ T BẰNG MÓNG TƯỜNG RÀO ĐOẠN E - F TL:1/100

- TƯỜNG RÀO ĐOẠN E - F TƯỜNG RÀO CHIỀU DÀI 60M



CẤP PHÉP XÂY DỰNG  
BẢN VẼ

CÔNG TRÌNH:  
Bản vẽ: THỊ TRẤN GIA RAY - XUÂN LỘC - ĐỒNG NĂM


ĐOẠN TỪ E ĐẾN F (60 M)  
HÀNG MỤC CỐNG, TƯỜNG RÀO

CHỦ ĐẦU TƯ

ĐƯỜNG THỊ HOÀNG


CPXD

NGÀY HOÀN THÀNH 2023

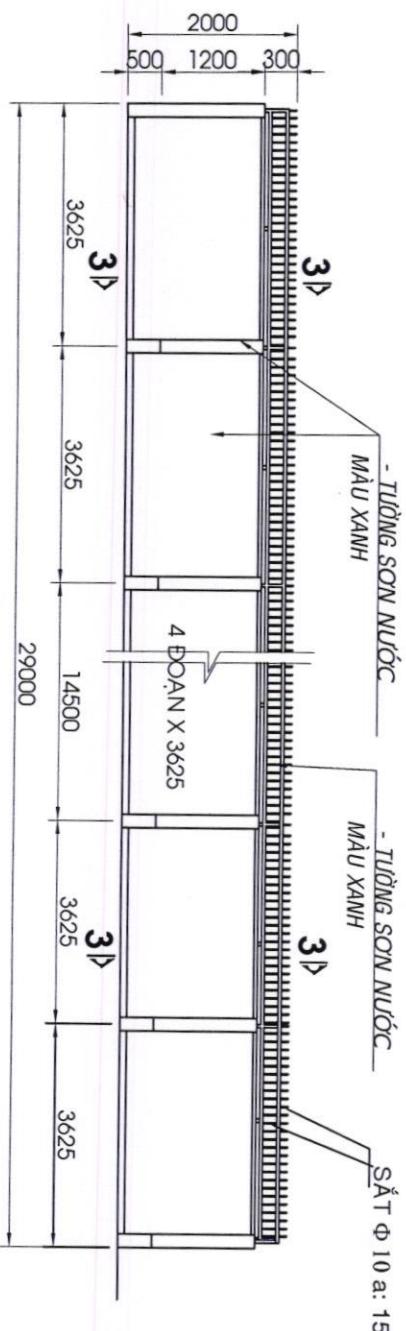

- TƯỜNG RÀO ĐOẠN G - A CHIỀU DÀI 29 M

### MẶT ĐỨNG TƯỜNG RÀO TL:1/100

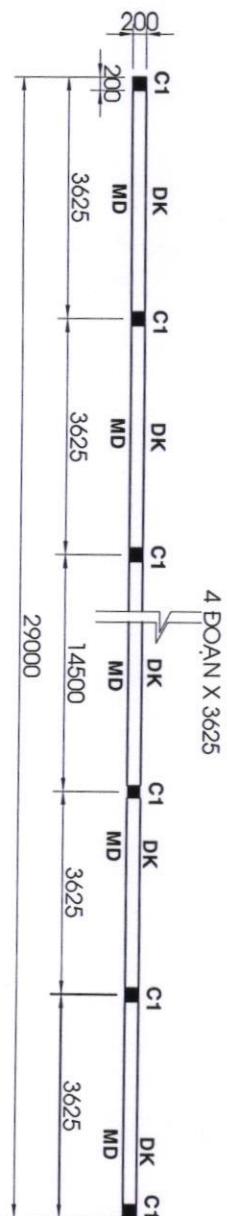


- TƯỜNG RÀO ĐOẠN G - A TƯỜNG RÀO CHIỀU DÀI 29M
- TƯỜNG RÀO ĐOẠN G - A TƯỜNG RÀO CHIỀU DÀI 29M




CẤP PHÉP XÂY DỰNG
CÔNG TRÌNH:
HÀNG MỤC CỐNG, TƯỜNG RÀO
ĐOẠN TỪ G ĐẾN A (29 M)
CHỦ ĐẦU TƯ
DƯƠNG THỊ HOÀNG
CPXD
NGÀY HOÀN THÀNH 2023

## MẶT CẮT 1-1 TL:1/20

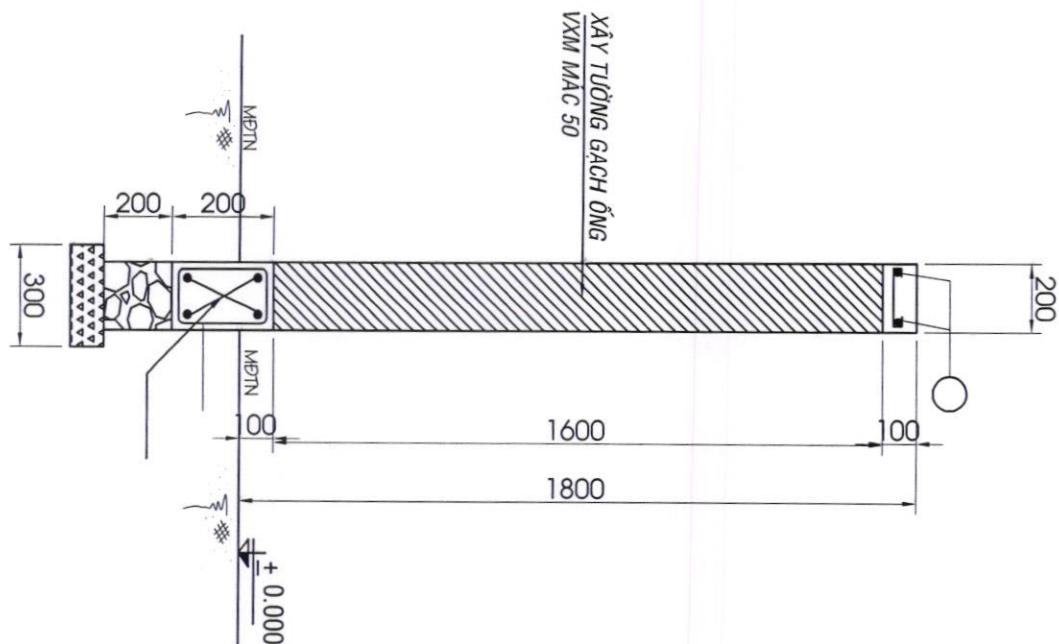

## MẶT CẮT 2-2 TL:1/20

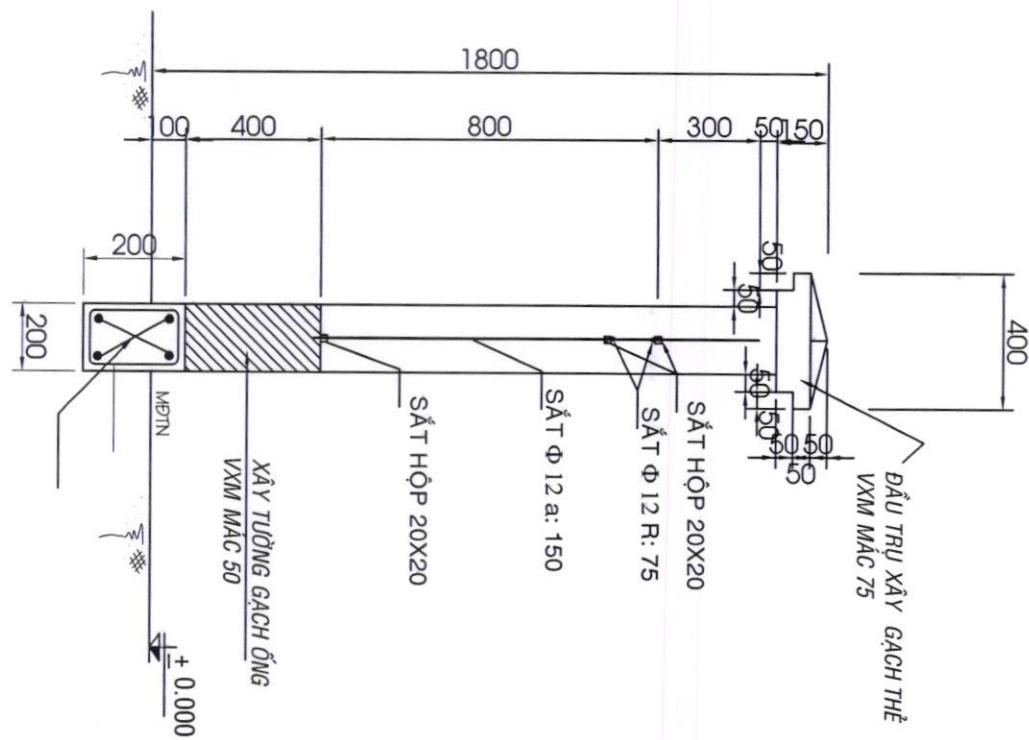

CẤP PHÉP XÂY DỰNG	BẢN VẼ
CÔNG TRÌNH:	
HÀNG MỤC TƯỜNG RÀO	
MẶT CẮT CỘT ĐIỂN HÌNH	
CHỦ ĐẦU TƯ	
DƯƠNG THỊ HOÀNG	
NGÀY HOÀN THÀNH 2023	
CPXD	