


QUY HOẠCH XÂY DỰNG CHI TIẾT 1/500


QUY MÔ 107HA - KHU VỰC NÚI CHỨA CHAN

THỊ TRẤN GIA RAY, HUYỆN XUÂN LỘC - TỈNH ĐỒNG NAI

BẢN ĐỒ QUY HOẠCH CẤP ĐIỆN

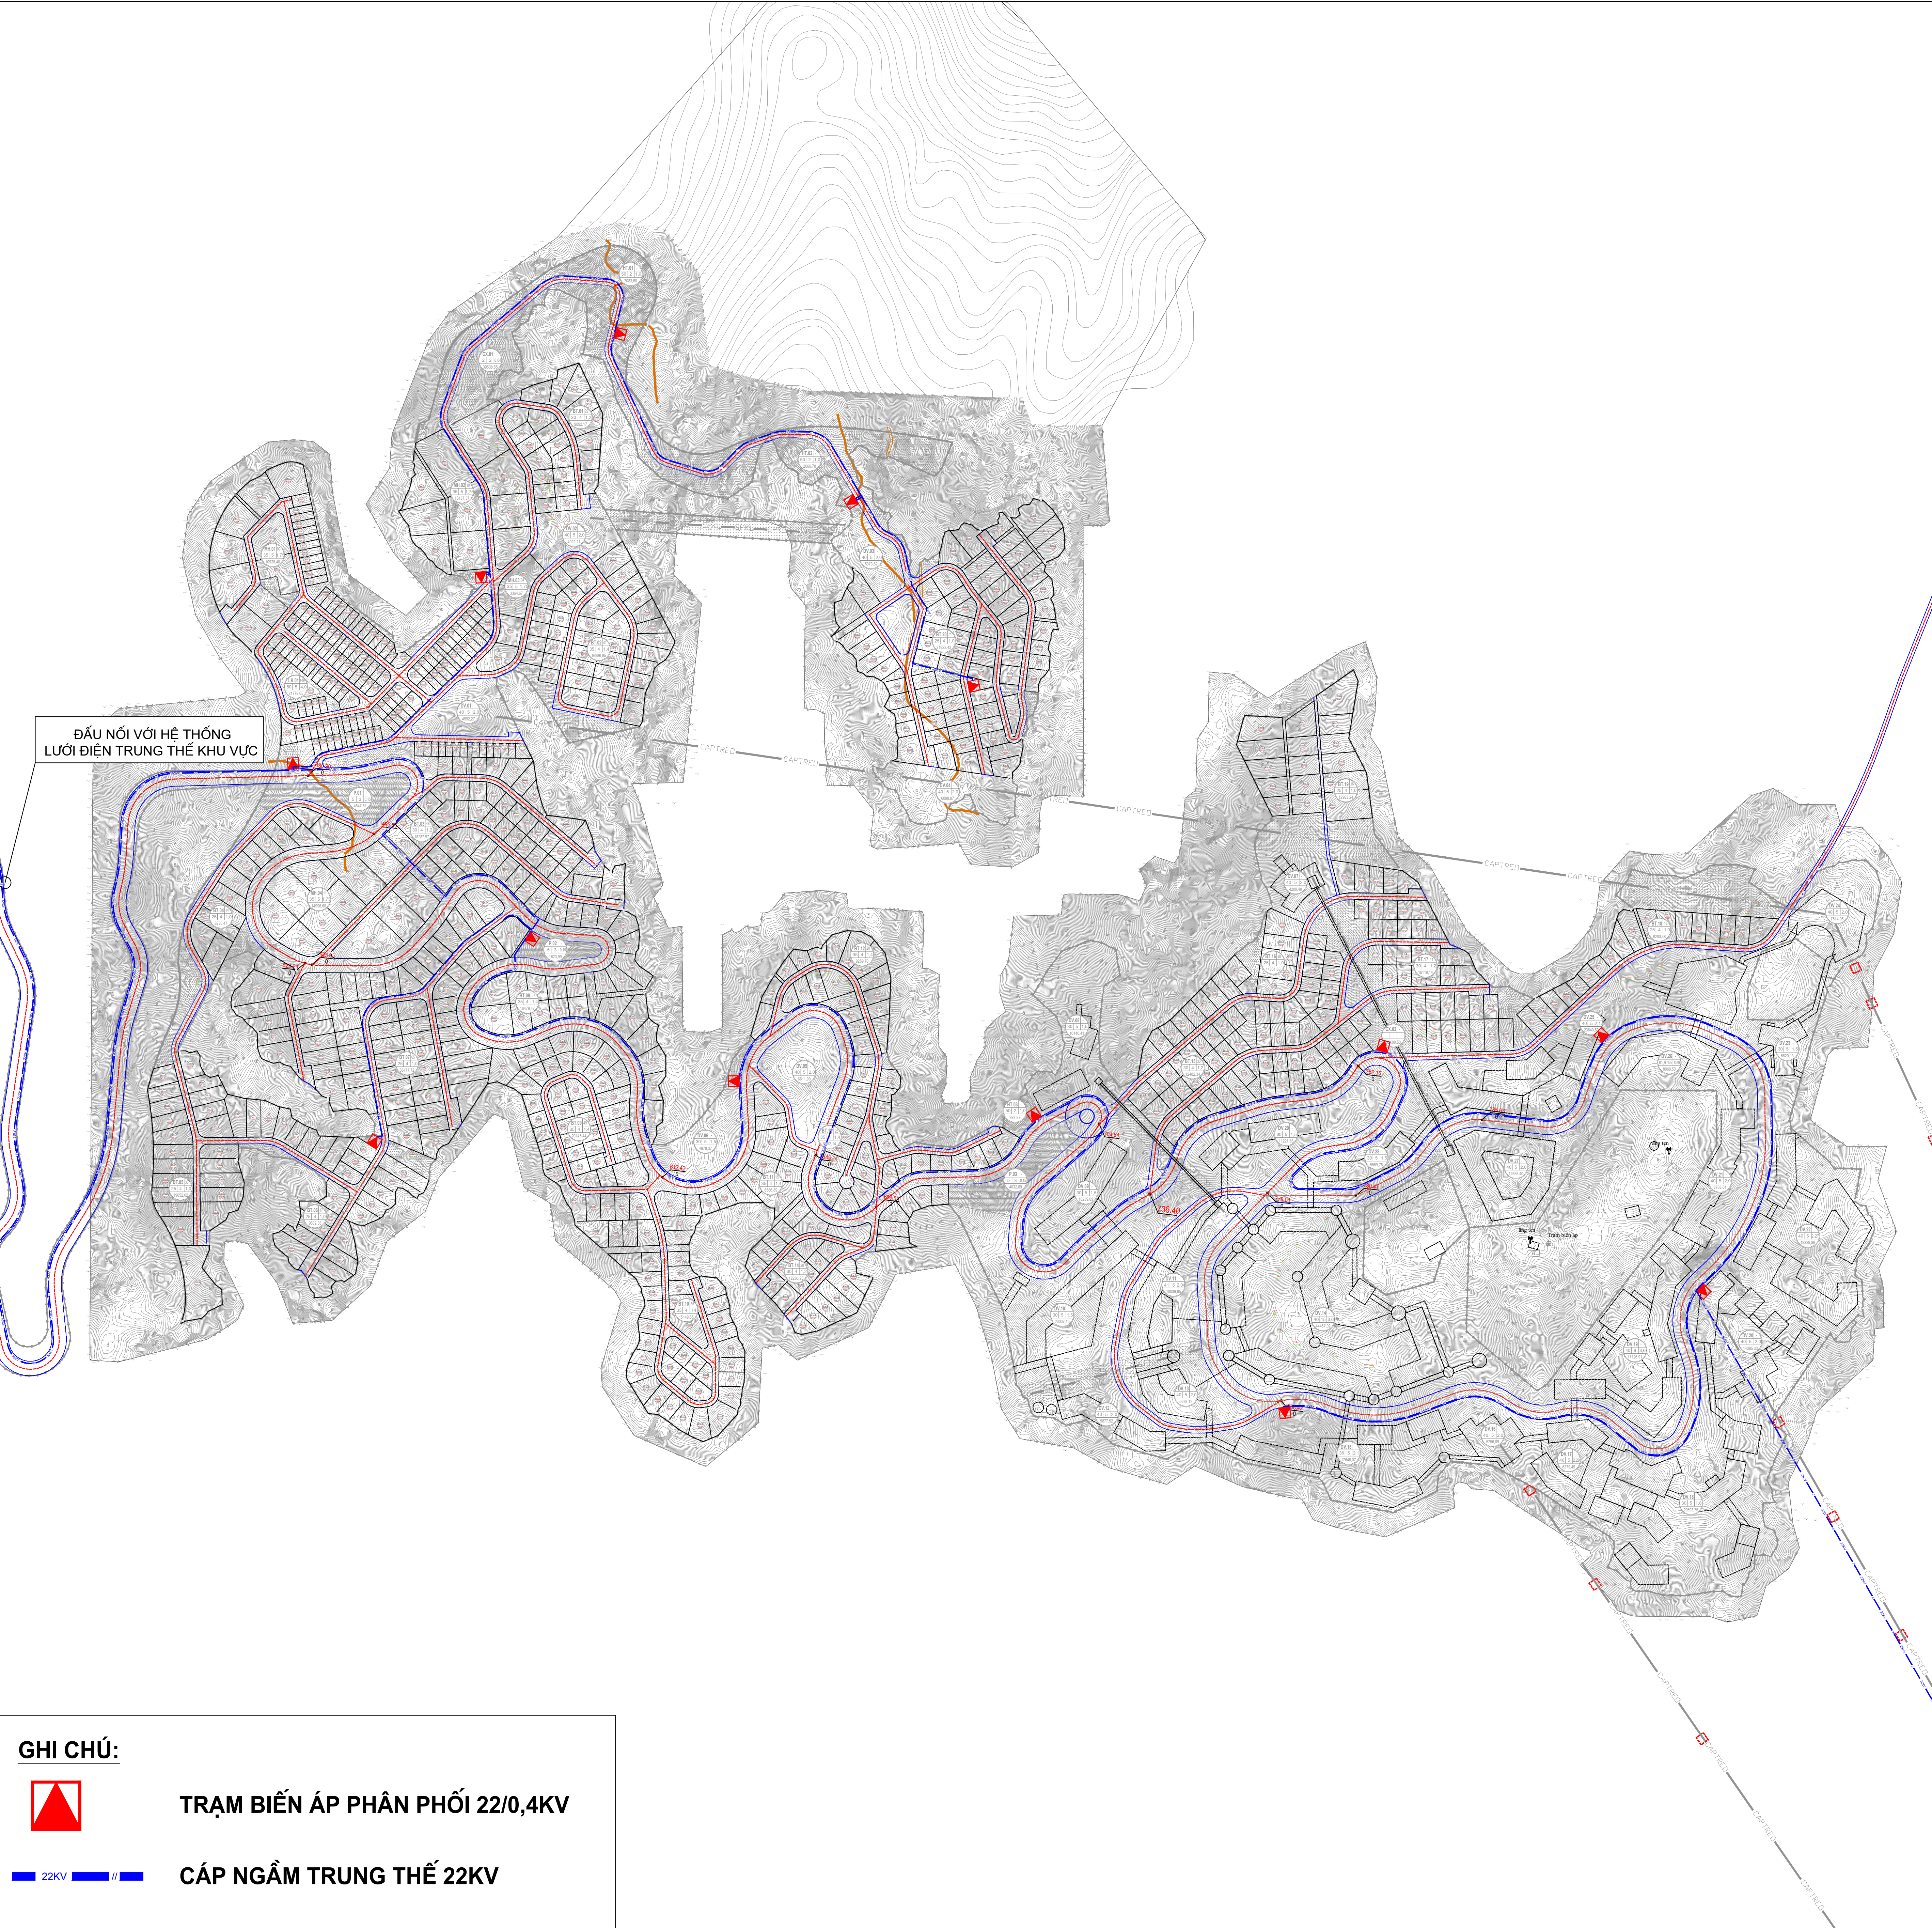

GHI CHÚ:




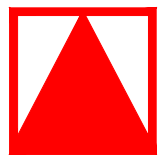


TRẠM BIẾN ÁP PHÂN PHỐI 22/0,4KV



CÁP NGẦM TRUNG THỂ 22KV

BẢNG TÍNH NHU CẦU CẤP ĐIỆN							
Stt	Loại đất	Ký hiệu	Diện tích	Tổng diện tích sàn	Chi tiêu		Công suất đất
Đơn vị tính			m ²	m ²			KW
Tổng diện tích			1.070.000,00	1.338.317,31			
1	Đất thương mại liên kế	LK01	21.778,63	87.114,52	60	W/m ² sàn	5.226,87
2	Đất biệt thự nghỉ dưỡng	BT	306.806,11	399.276,48	50	W/m ² sàn	17.963,82
3	Đất dịch vụ, giải trí	DV	297.157,13	643.231,63	50	W/m ² sàn	32.161,58
4	Đất công trình cáp treo		80.979,64	155.816,00	50	W/m ² sàn	7.790,80
5	Đất lưu trú, khách sạn	MH	44.735,25	78.286,65	60	W/m ² sàn	4.697,20
6	Đất cây xanh		70.980,81	1.547,15	20	KW/ha	141,96
7	Đất bãi đỗ xe	P	10.504,39	1.575,66	100	KW/ha	105,04
8	Đất hạ tầng kỹ thuật	HTKT	10.738,25	11.469,22	35	W/m ² sàn	401,42
9	Đất giao thông		226.319,79	-	10	KW/ha	226,32
TỔNG CÔNG SUẤT ĐẤT (KW)							68.715,02
Cos phi							0,9
CÔNG SUẤT (KVA)							76.350,03
HỆ SỐ ĐỒNG THỜI							0,8
HỆ SỐ DỰ PHÒNG PHÁT TRIỂN							1,1
CÔNG SUẤT YÊU CẦU (KVA)							67.188,02
CÔNG SUẤT YÊU CẦU (MVA)							67,19

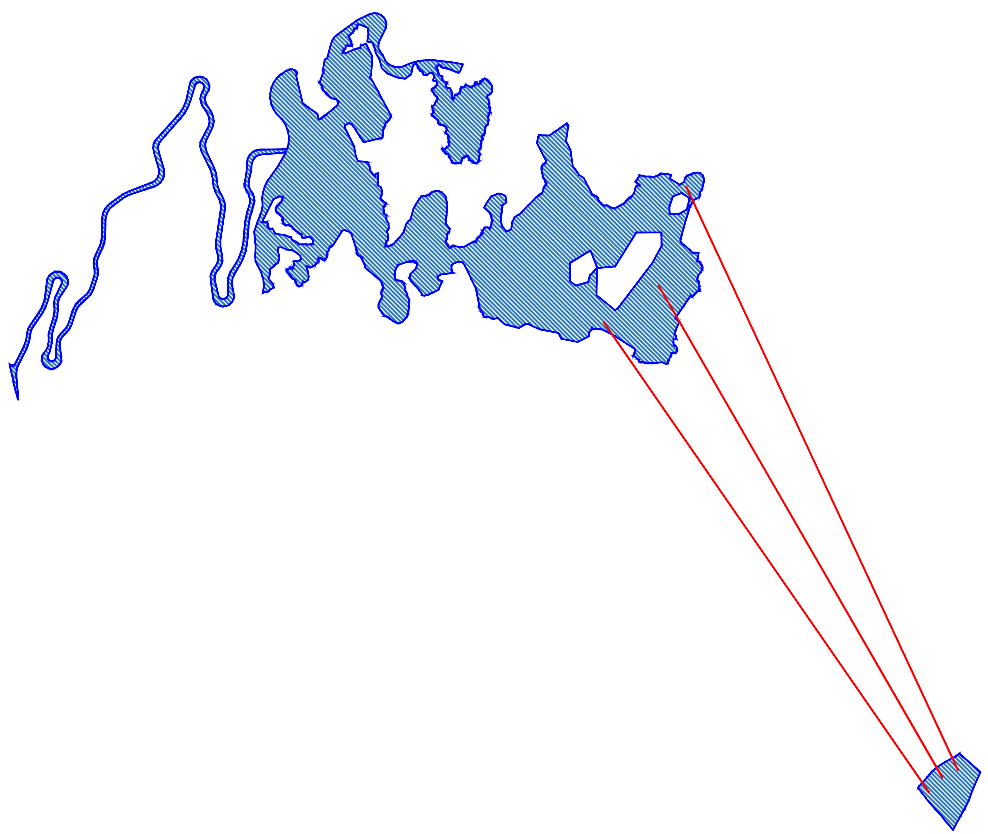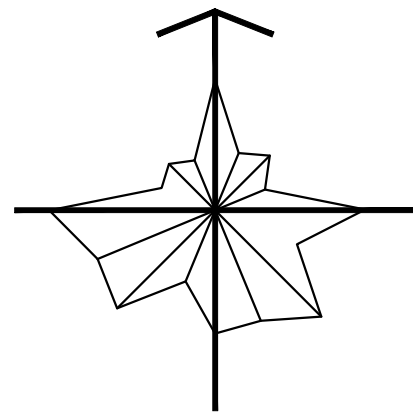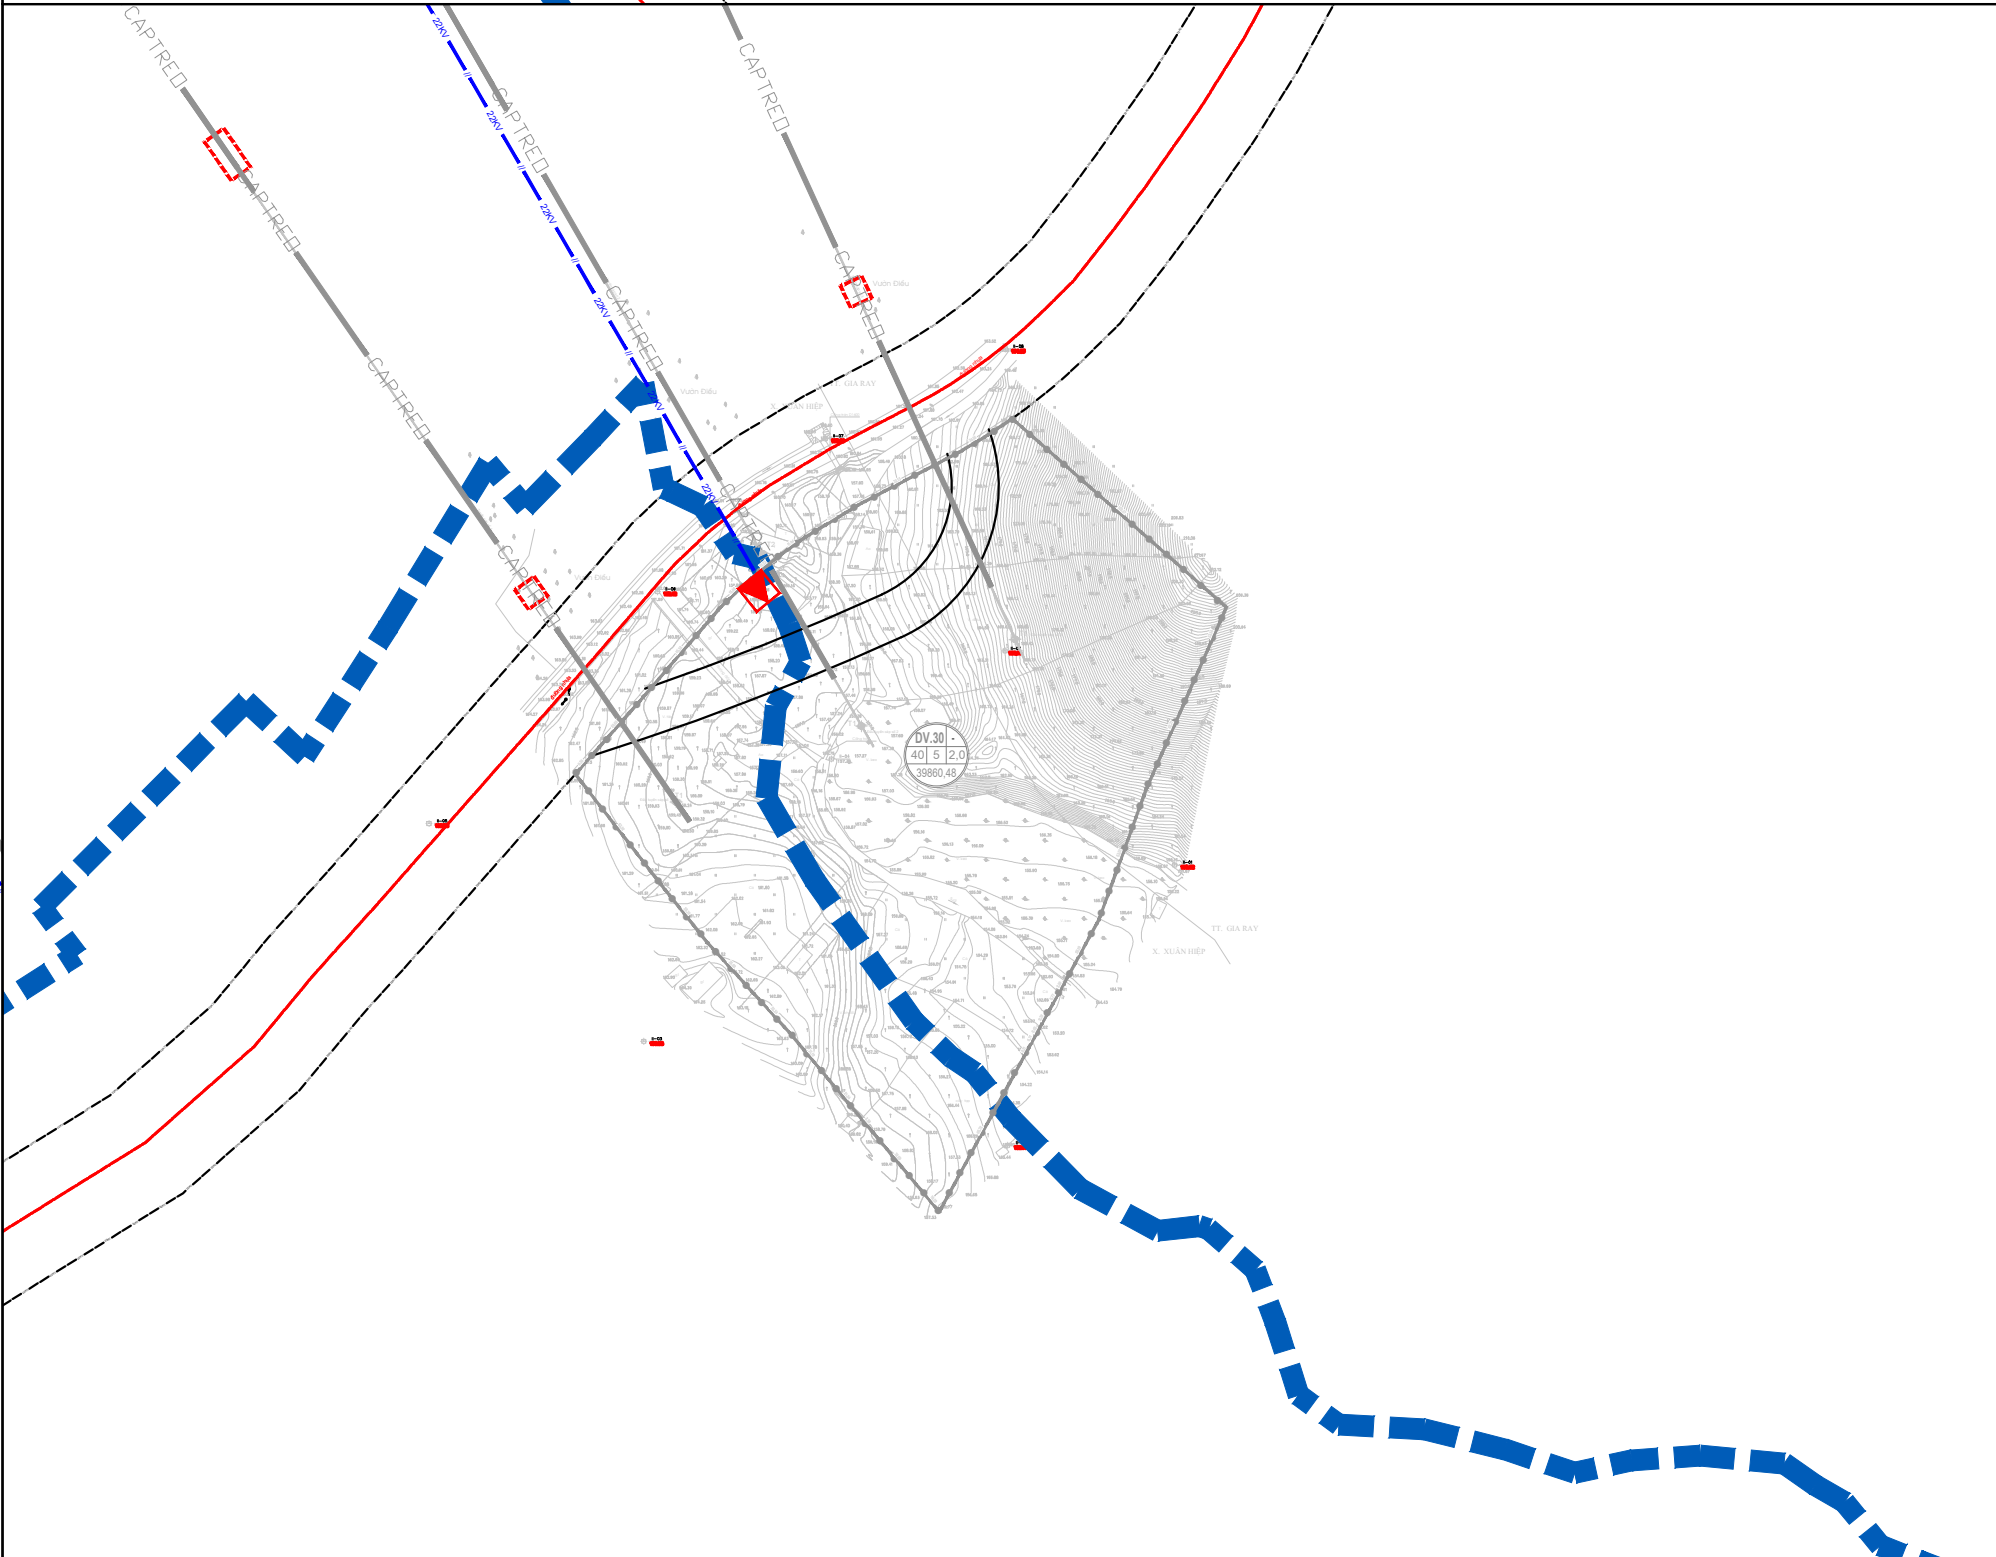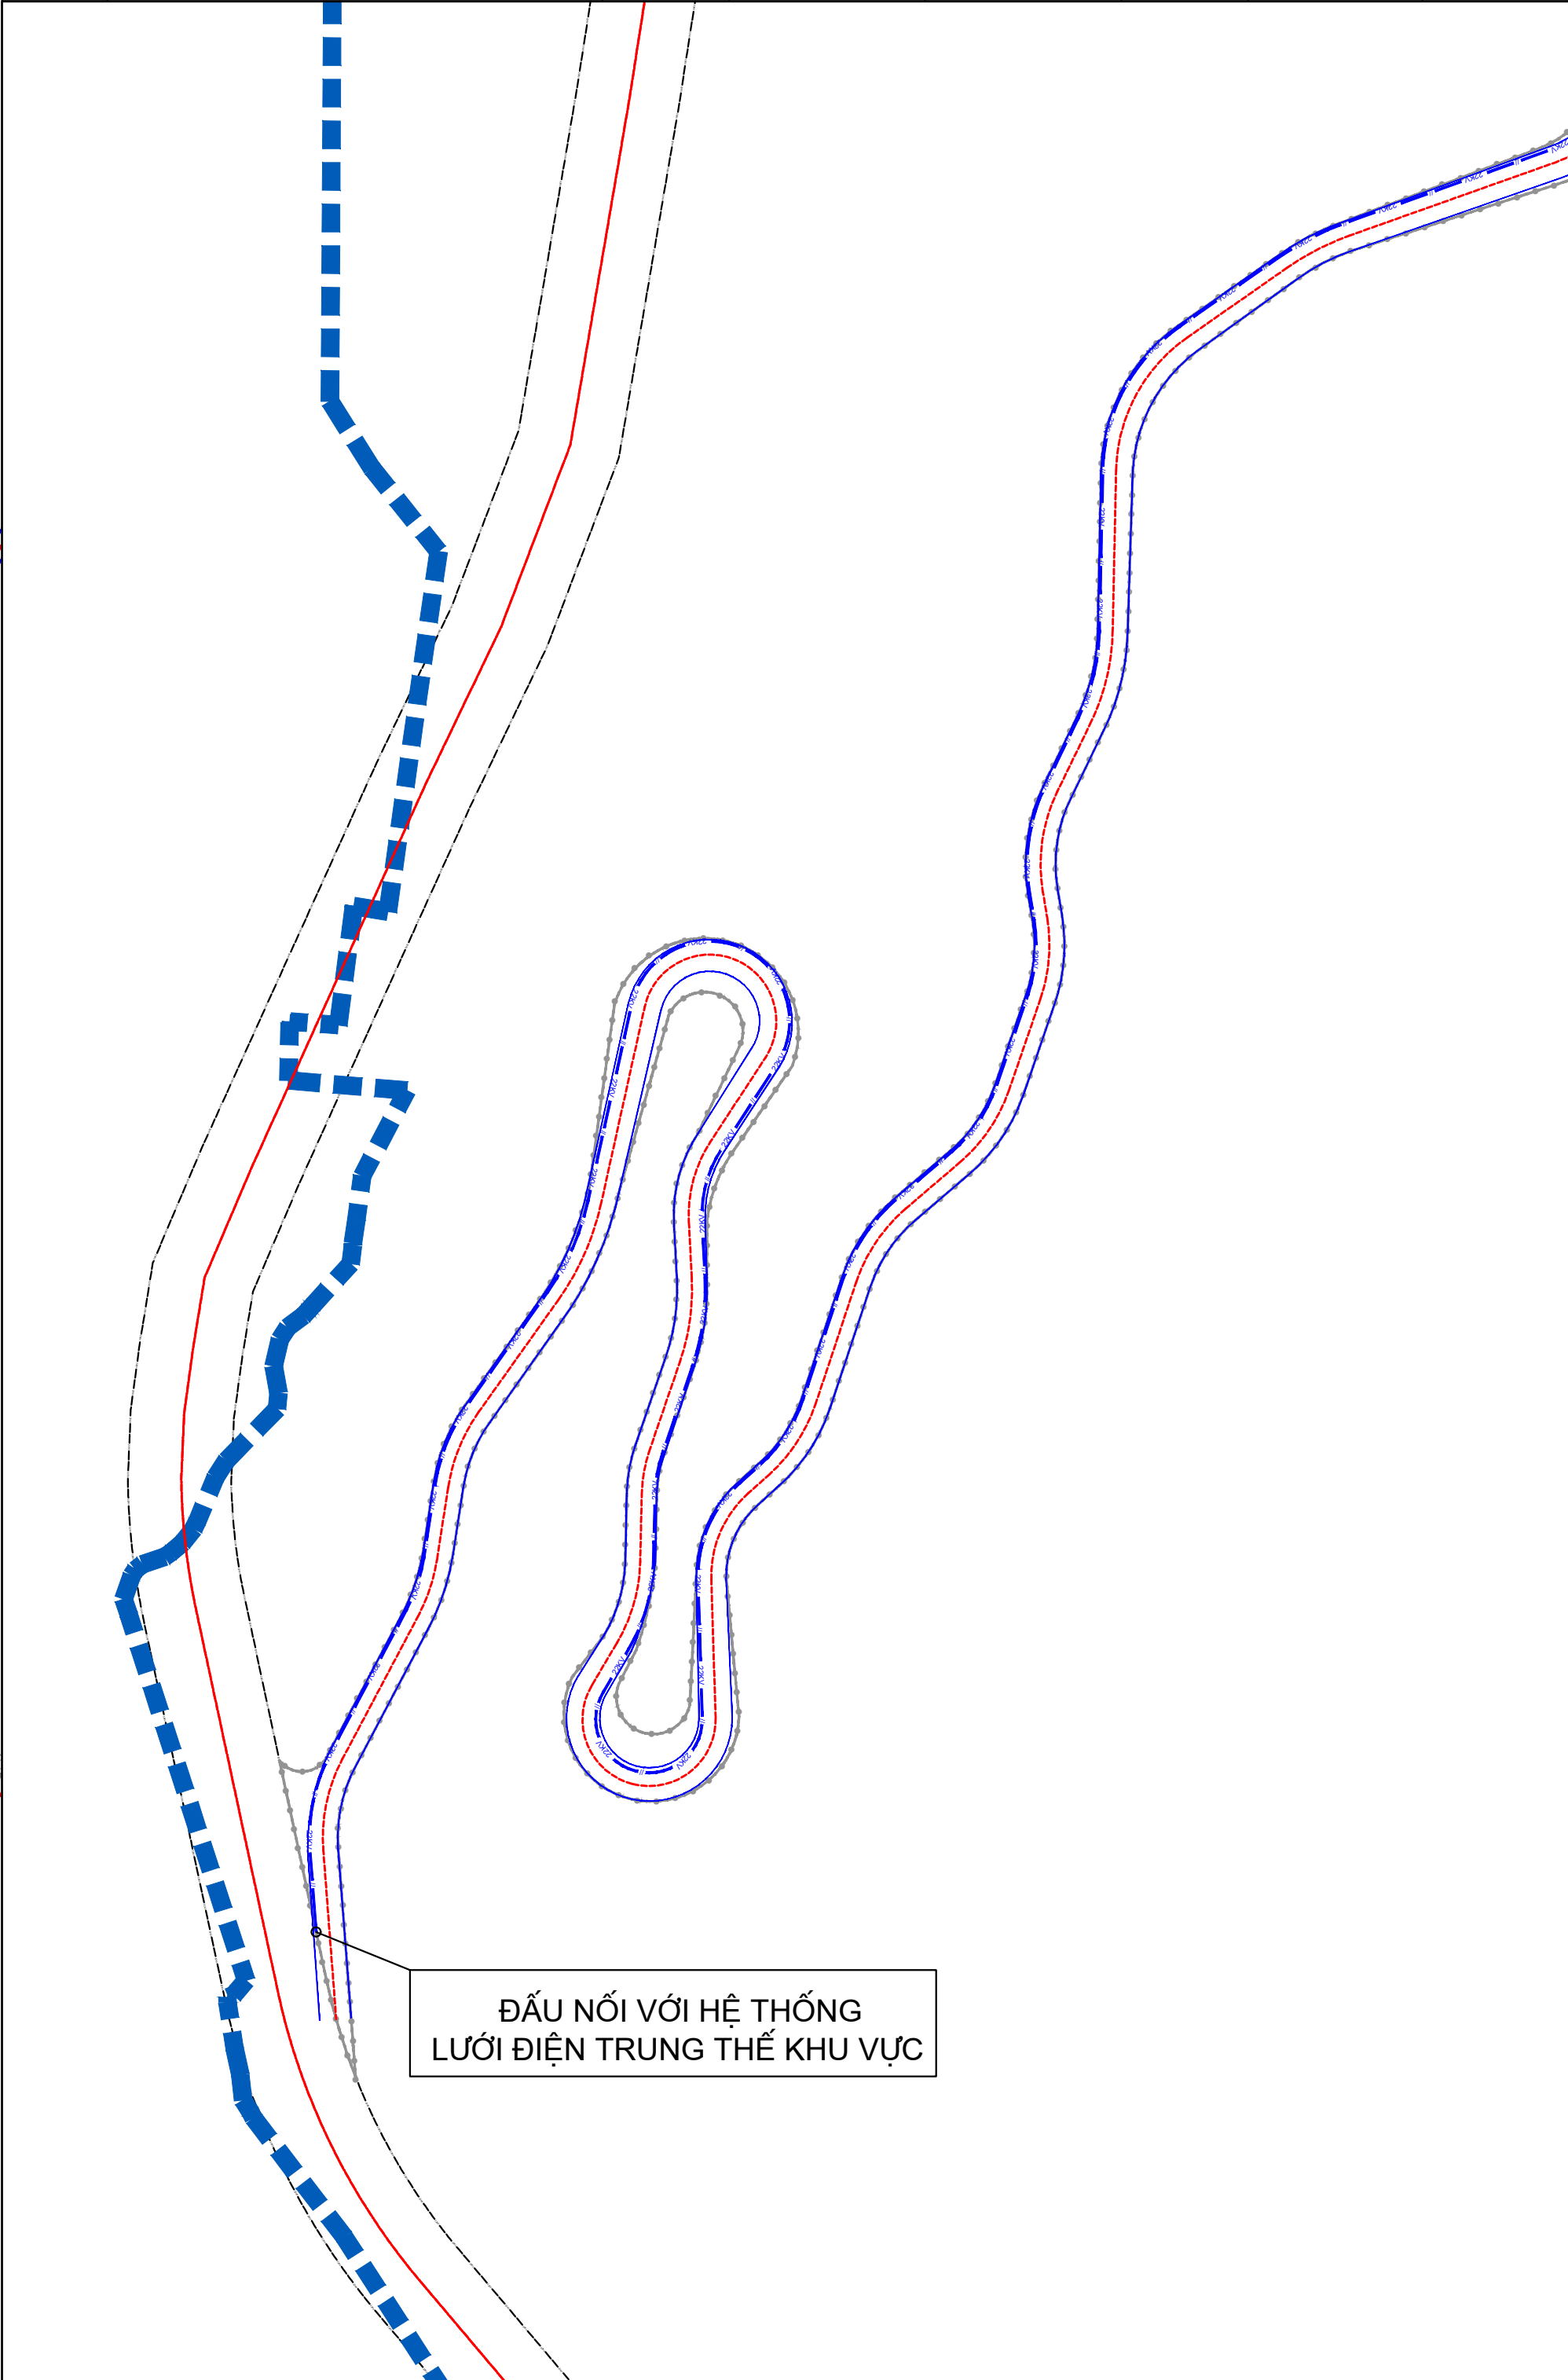

CƠ QUAN PHÊ DUYỆT:

KÈM THEO QUYẾT ĐỊNH SỐ: _____ NGÀY: ____/____/____ NĂM 2024

CƠ QUAN THẨM ĐỊNH:

KÈM THEO CÔNG VĂN SỐ: _____ NGÀY: ____/____/____ NĂM 2024

CƠ QUAN TỔ CHỨC LẬP QUY HOẠCH:

KÈM THEO TỜ TRÌNH SỐ: _____ NGÀY: ____/____/____ NĂM 2024

CÔNG TRÌNH - ĐỊA ĐIỂM:

QUY HOẠCH XÂY DỰNG CHI TIẾT 1/500

QUY MÔ 107 HA - KHU VỰC NÚI CHỨA CHAN

ĐỊA ĐIỂM: THỊ TRẤN GIA RAY - HUYỆN XUÂN LỘC - TỈNH ĐỒNG NAI

TÊN BẢN VẼ:

BẢN ĐỒ QUY HOẠCH CẤP ĐIỆN

BẢN VẼ: QH-09

GHÉP:

TỶ LỆ:

NGÀY: ____/____/____ 2024

THIẾT KẾ

KS. VŨ CẨM VÂN

CHỦ TRÌ

THS. KS. NGUYỄN NGỌC VIỆT

CHỦ NHIỆM

THS. KTS. NGUYỄN PHỔ GIANG

GIÁM ĐỐC TT

KS. KHƯƠNG HOÀI GIANG

QL. KỸ THUẬT

KS. LÊ TUYẾT ANH

TỔNG GIÁM ĐỐC

HOÀNG THỊ NGỌC LOAN

CÔNG TY CỔ PHẦN TƯ VẤN XÂY DỰNG
CÔNG NGHIỆP VÀ ĐÔ THỊ VIỆT NAM
ĐỊA CHỈ: TẦNG 8-11, SỐ 10 HỒA LŨ, Q. HAI BÀ TRUNG, TP. HÀ NỘI
TEL: 04.22225368 FAX: 04.22206386