



QUY HOẠCH XÂY DỰNG CHI TIẾT 1/500
QUY MÔ 107HA - KHU VỰC NÚI CHỨA CHAN
THỊ TRẦN GIA RAY, HUYỆN XUÂN LỘC - TỈNH ĐỒNG NAI
BẢN ĐỒ QUY HOẠCH CHIẾU SÁNG ĐƯỜNG

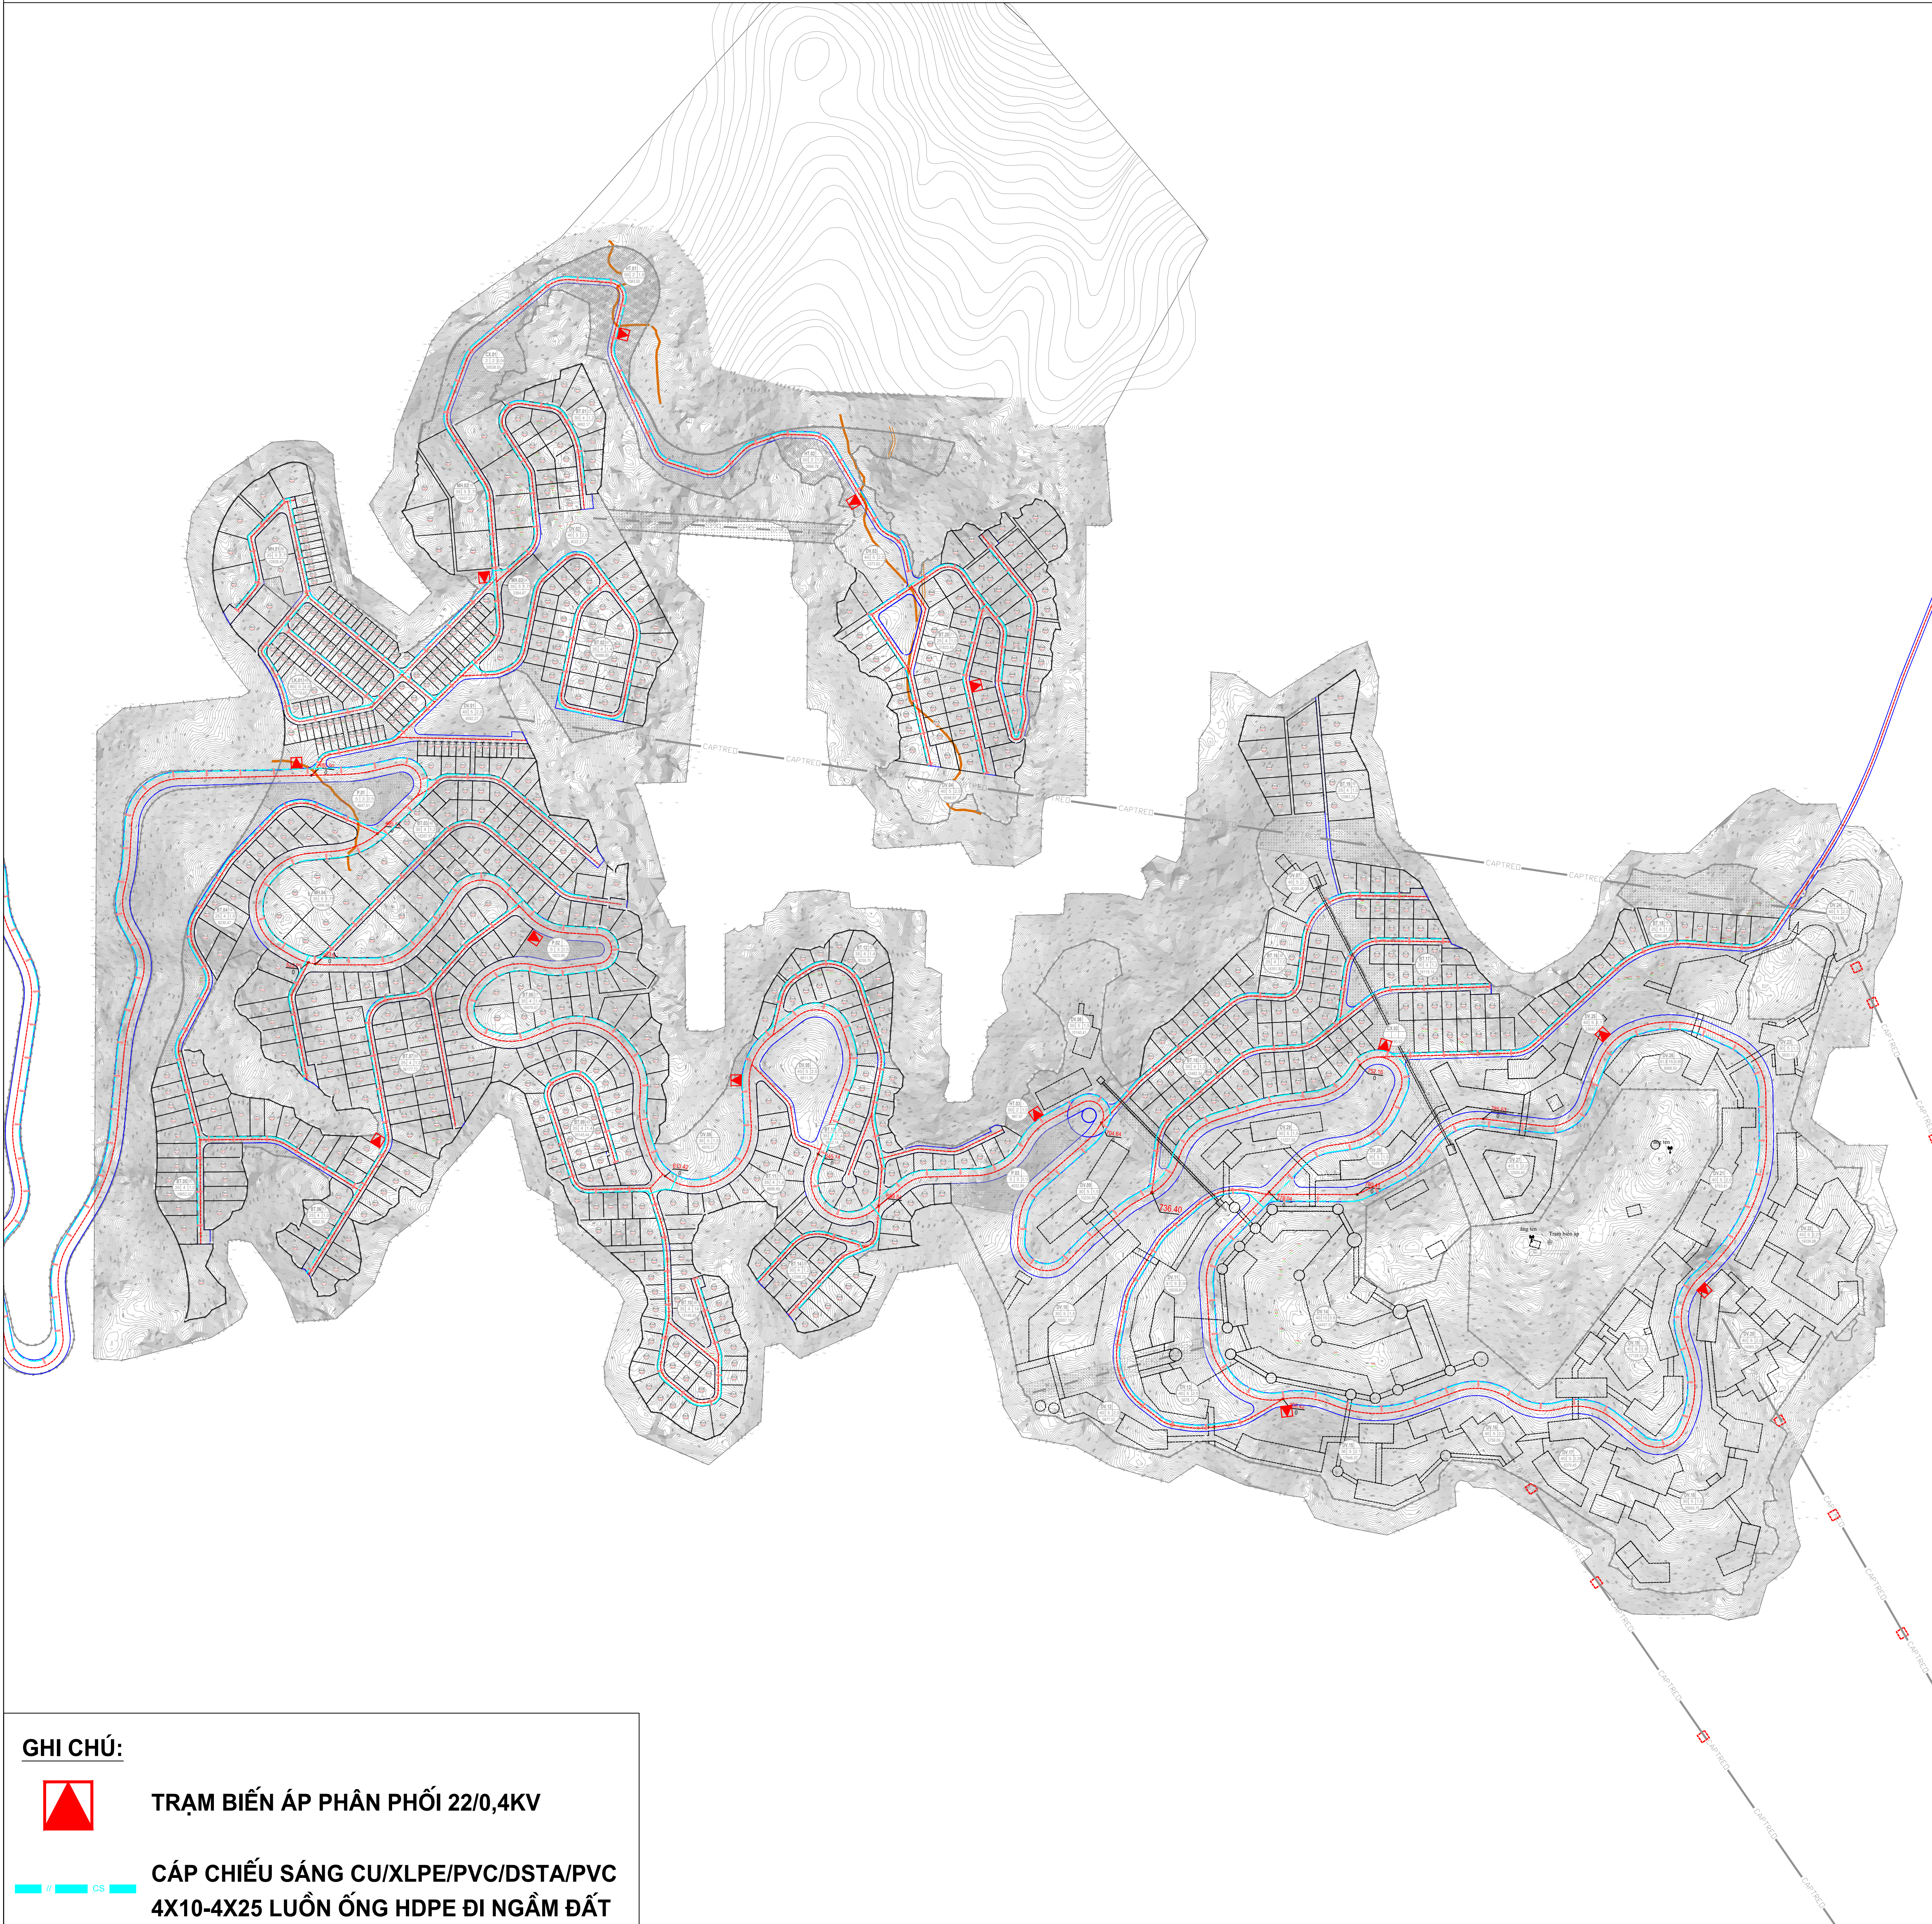



GHI CHÚ:

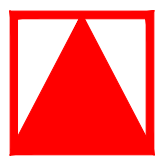

TRẠM BIẾN ÁP PHÂN PHỐI 22/0,4KV



CÁP CHIẾU SÁNG CU/XLPE/PVC/DSTA/PVC
4X10-4X25 LUỒN ỐNG HDPE ĐI NGẦM ĐẤT

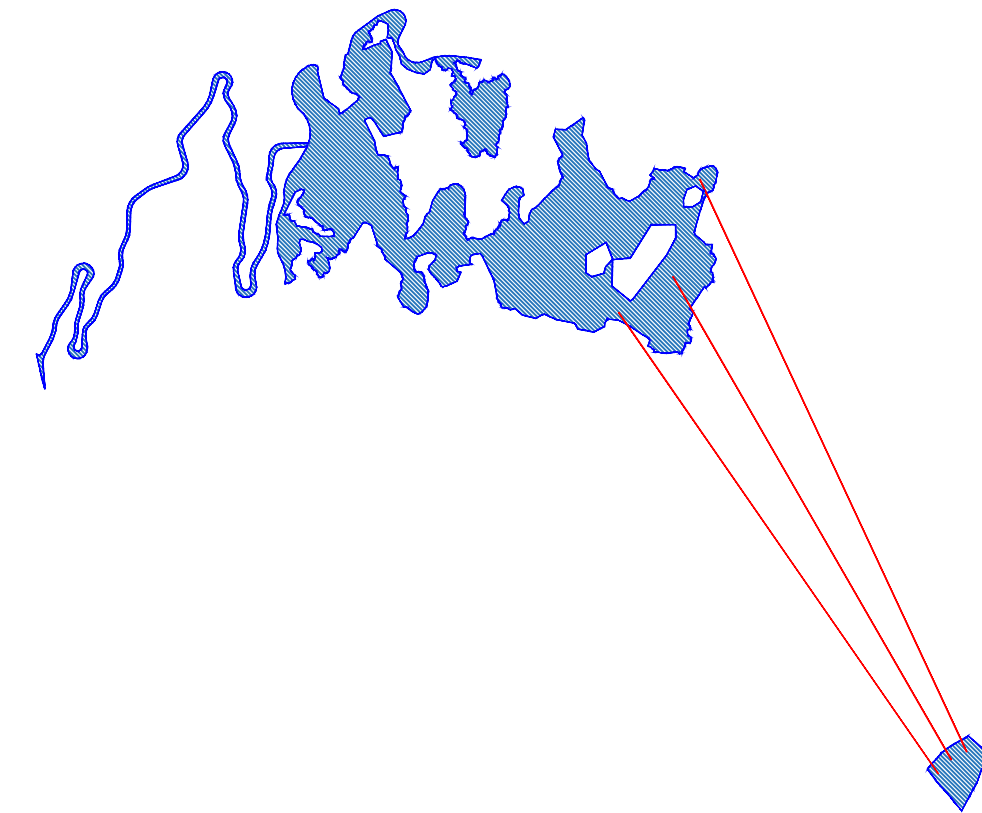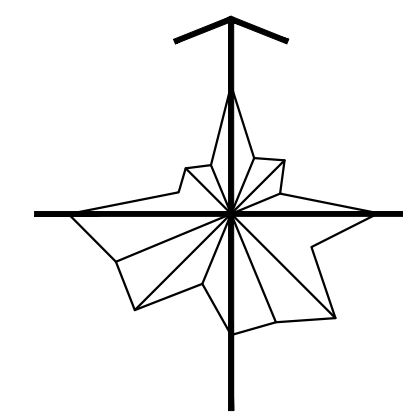

CƠ QUAN PHÊ DUYỆT:

KÈM THEO QUYẾT ĐỊNH SỐ: NGÀY THÁNG NĂM 2024

CƠ QUAN THẨM ĐỊNH:

KÈM THEO CÔNG VĂN SỐ: NGÀY THÁNG NĂM 2024

CƠ QUAN TỔ CHỨC LẬP QUY HOẠCH:

KÈM THEO TỜ TRÌNH SỐ: NGÀY THÁNG NĂM 2024

CÔNG TRÌNH - ĐỊA ĐIỂM:
QUY HOẠCH XÂY DỰNG CHI TIẾT 1/500
QUY MÔ 107 HA - KHU VỰC NÚI CHỨA CHAN
ĐỊA ĐIỂM: THỊ TRẦN GIA RAY - HUYỆN XUÂN LỘC - TỈNH ĐỒNG NAI

TÊN BẢN VẼ:

BẢN ĐỒ QUY HOẠCH CHIẾU SÁNG ĐƯỜNG

BẢN VẼ: QH-10	GHÉP:	TỶ LỆ:	NGÀY: .../.../2024
THIẾT KẾ	KS. VŨ CẨM VÂN		
CHỦ TRÌ	THS. KS. NGUYỄN NGỌC VIỆT		
CHỦ NHIỆM	THS. KTS. NGUYỄN PHÓ GIANG		
GIÁM ĐỐC TT	KS. KHƯƠNG HOÀI GIANG		
QL. KỸ THUẬT	KS. LÊ TUYẾT ANH		

TỔNG GIÁM ĐỐC

HOÀNG THỊ NGỌC LOAN
CÔNG TY CỔ PHẦN TƯ VẤN XÂY DỰNG
CÔNG NGHIỆP VÀ ĐÔ THỊ VIỆT NAM
ĐỊA CHỈ: TẦNG 5-11, SỐ 10 HOÀ LẬP Q. HAI BÀ TRUNG, TP. HÀ NỘI
TEL: 04.2225368 FAX: 04.22206366