
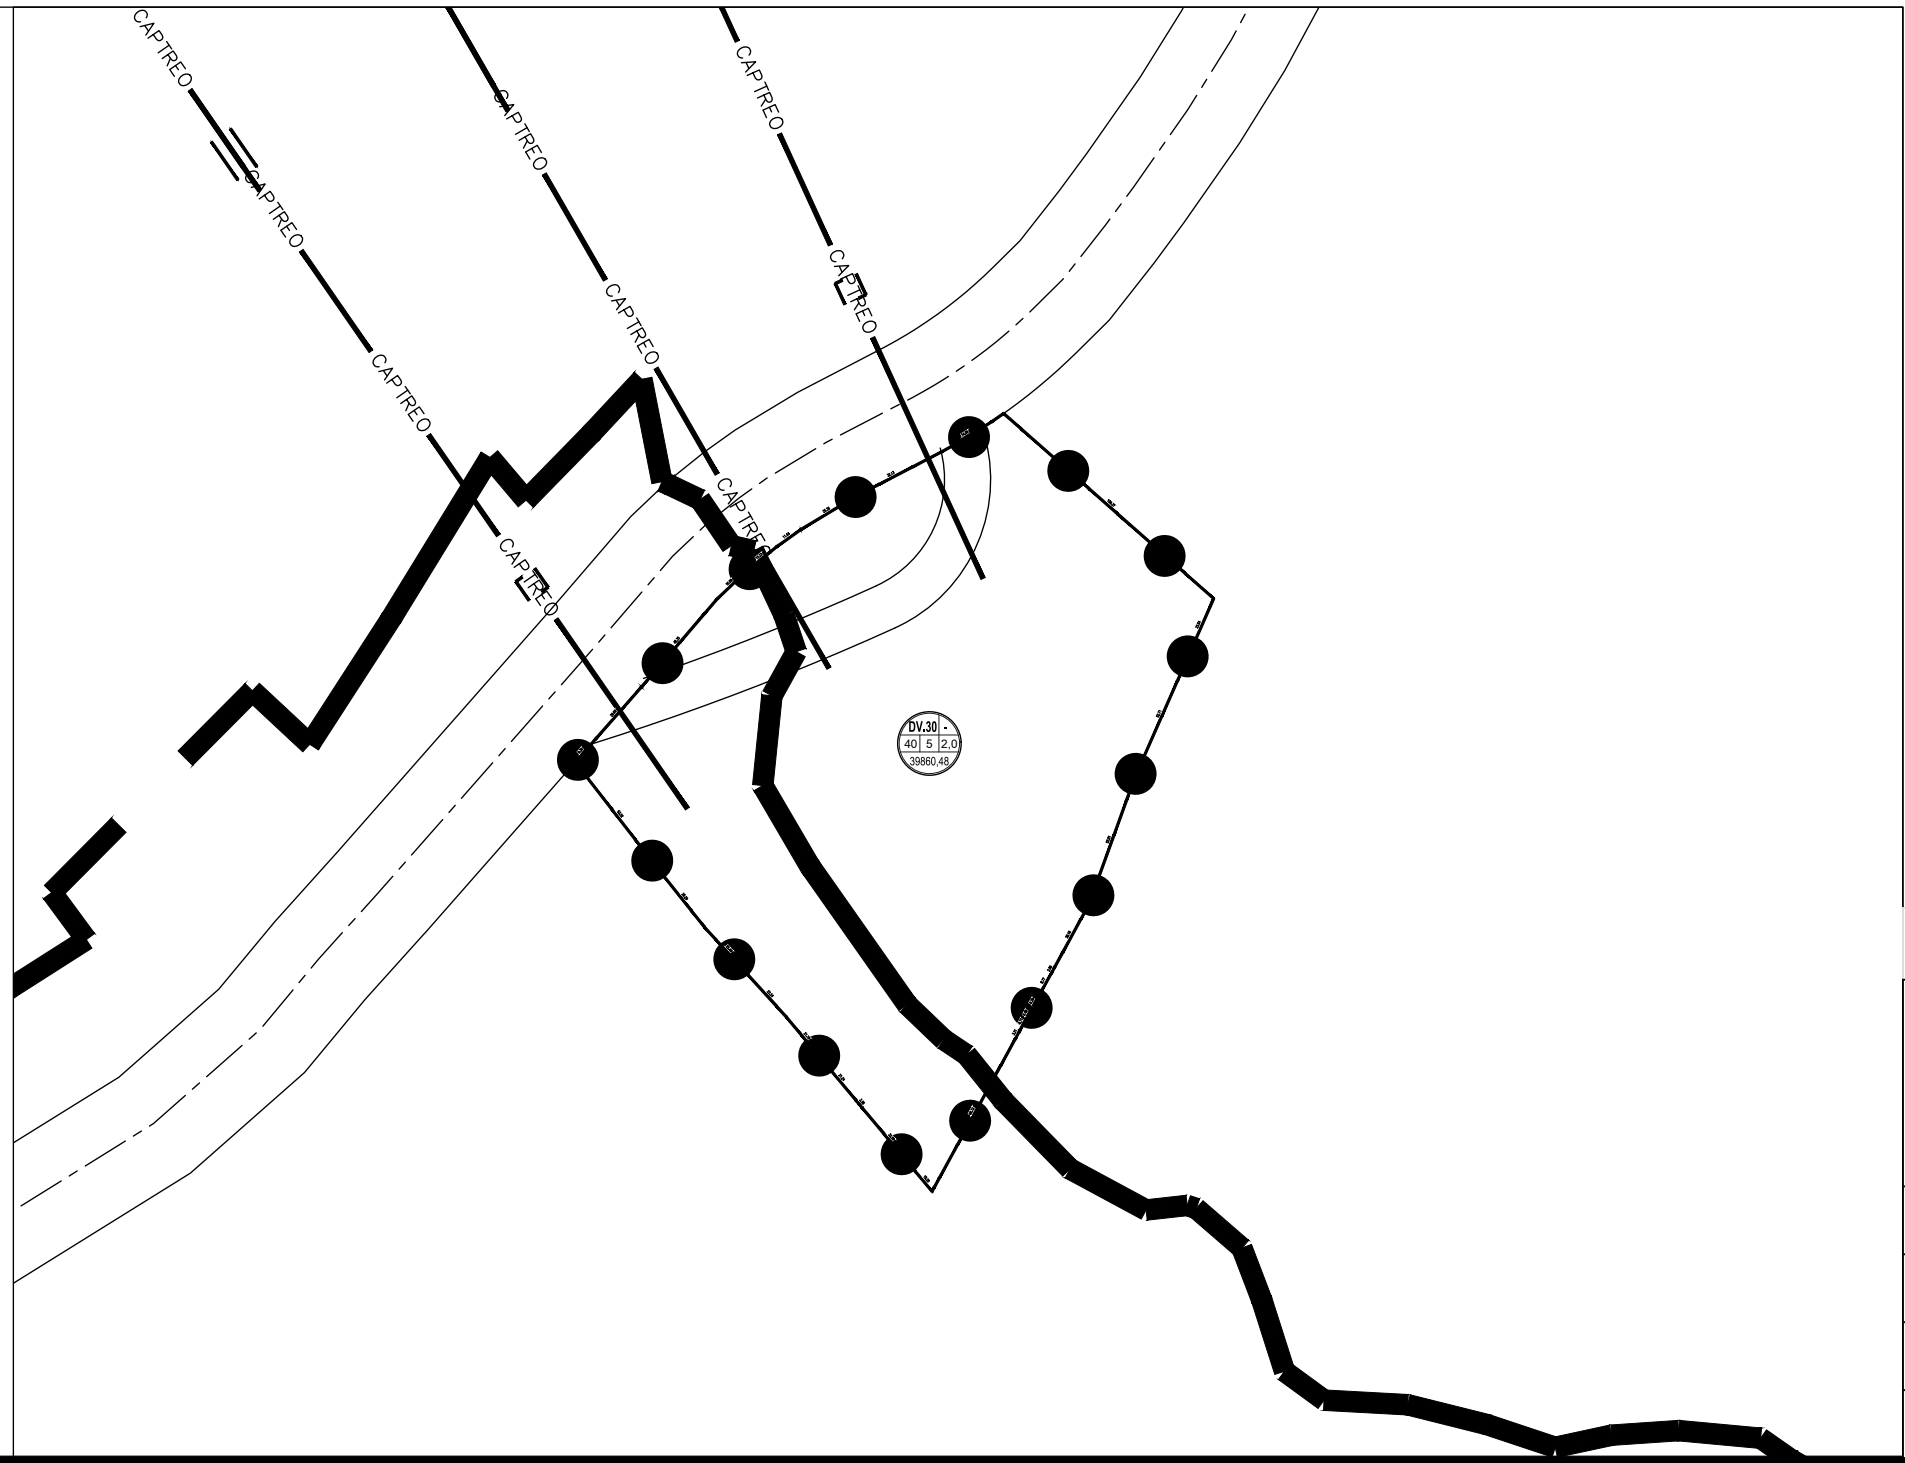
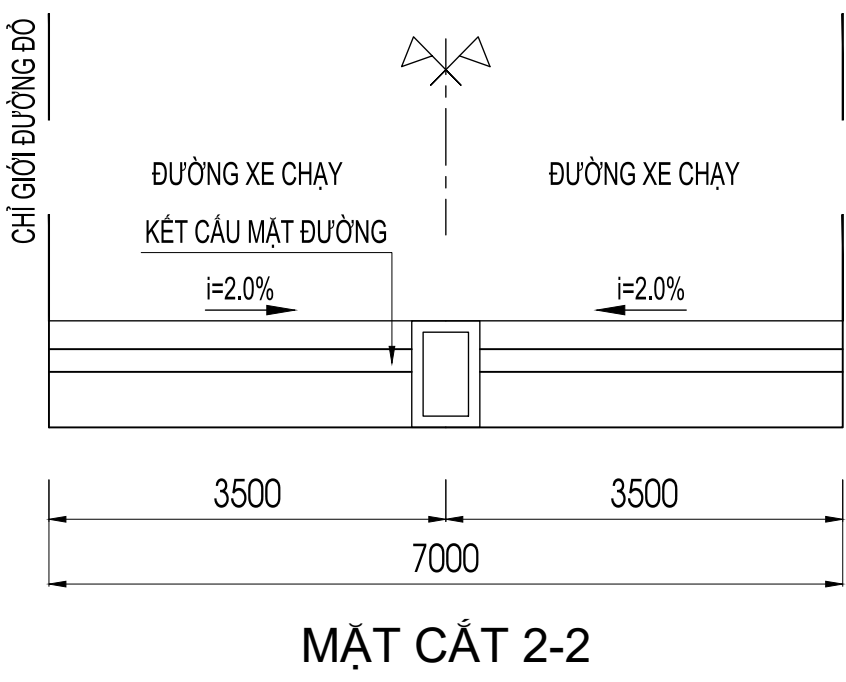
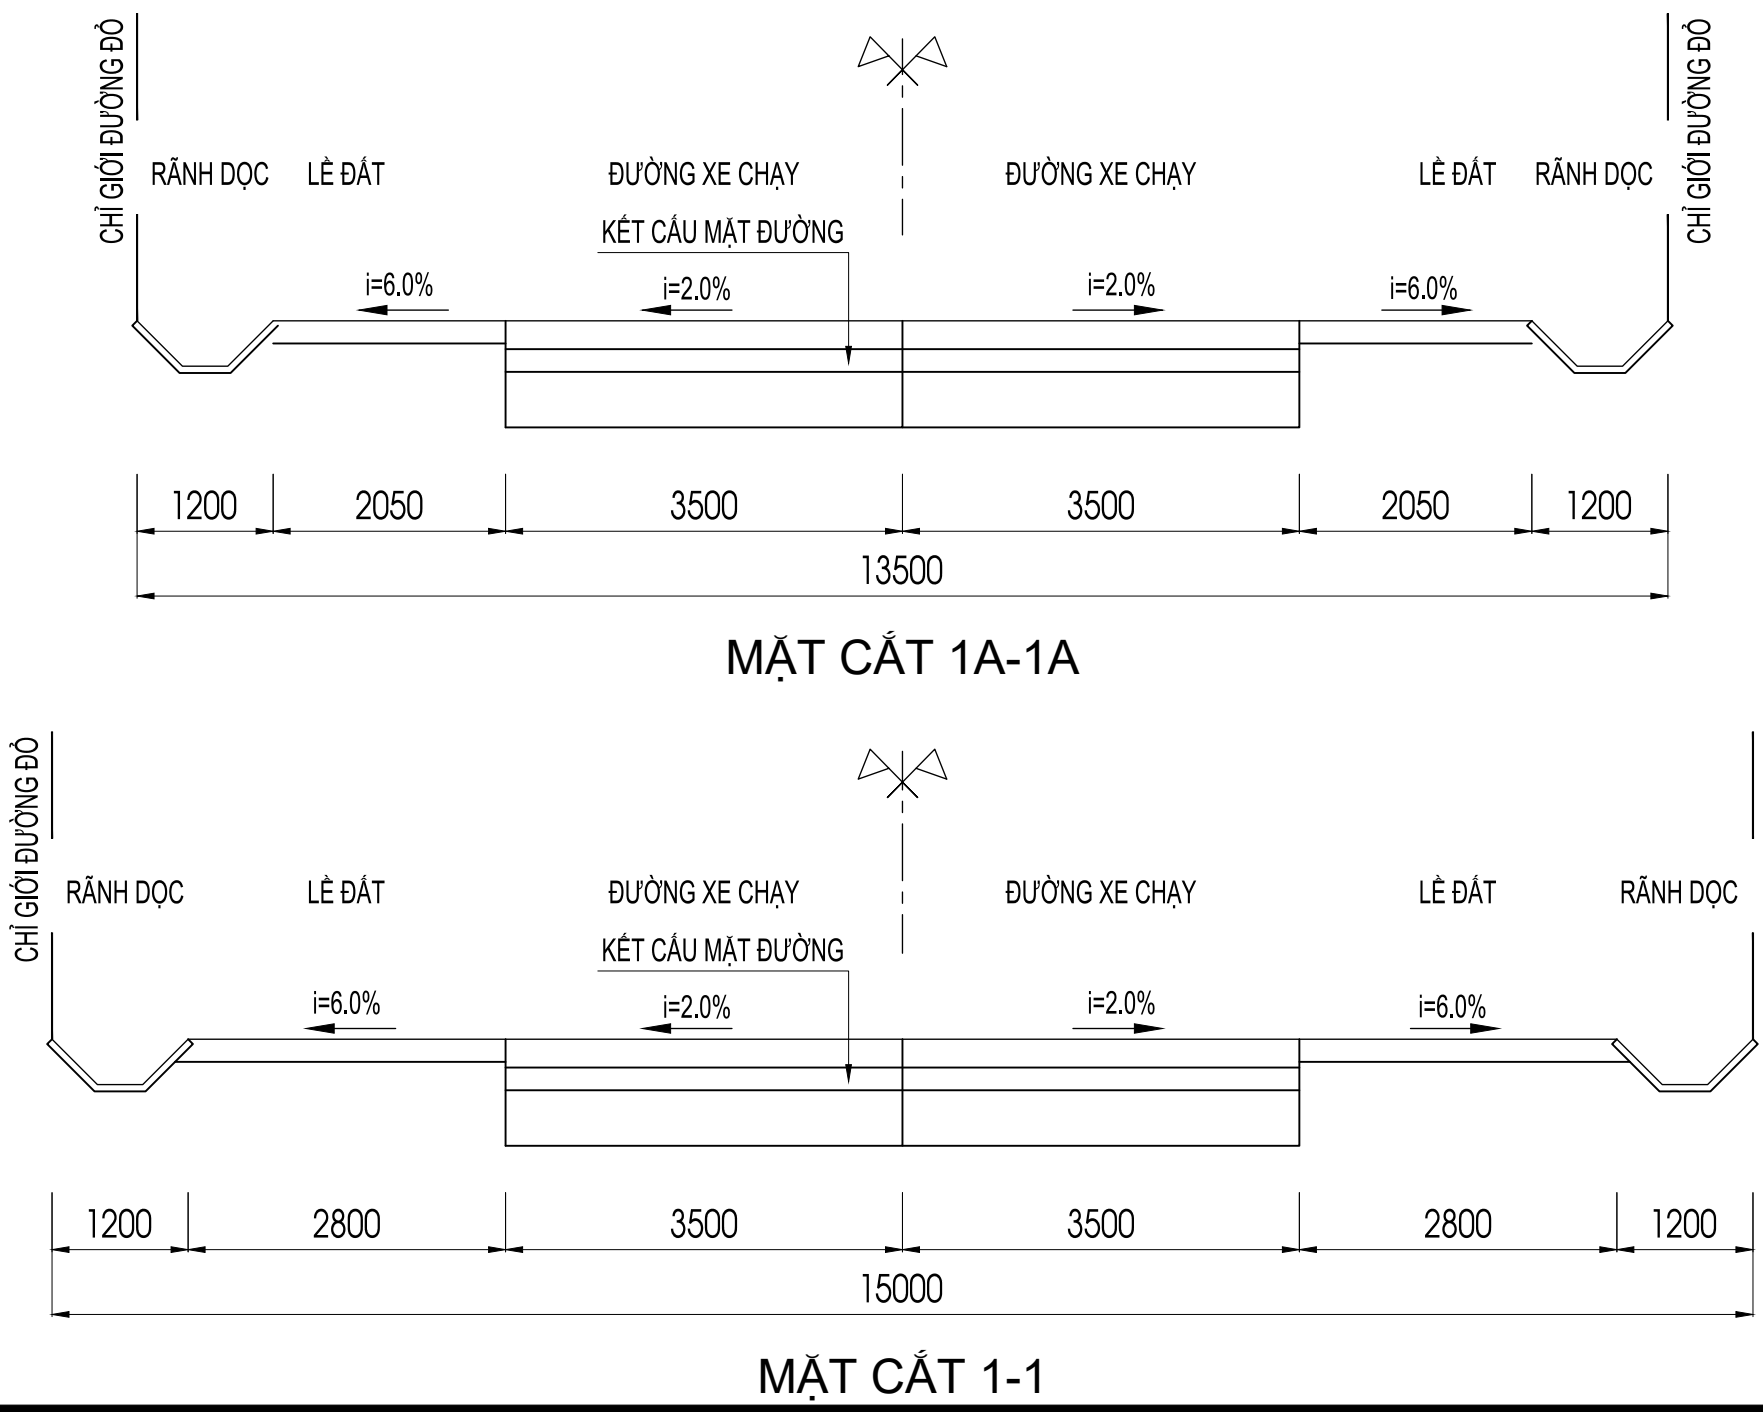
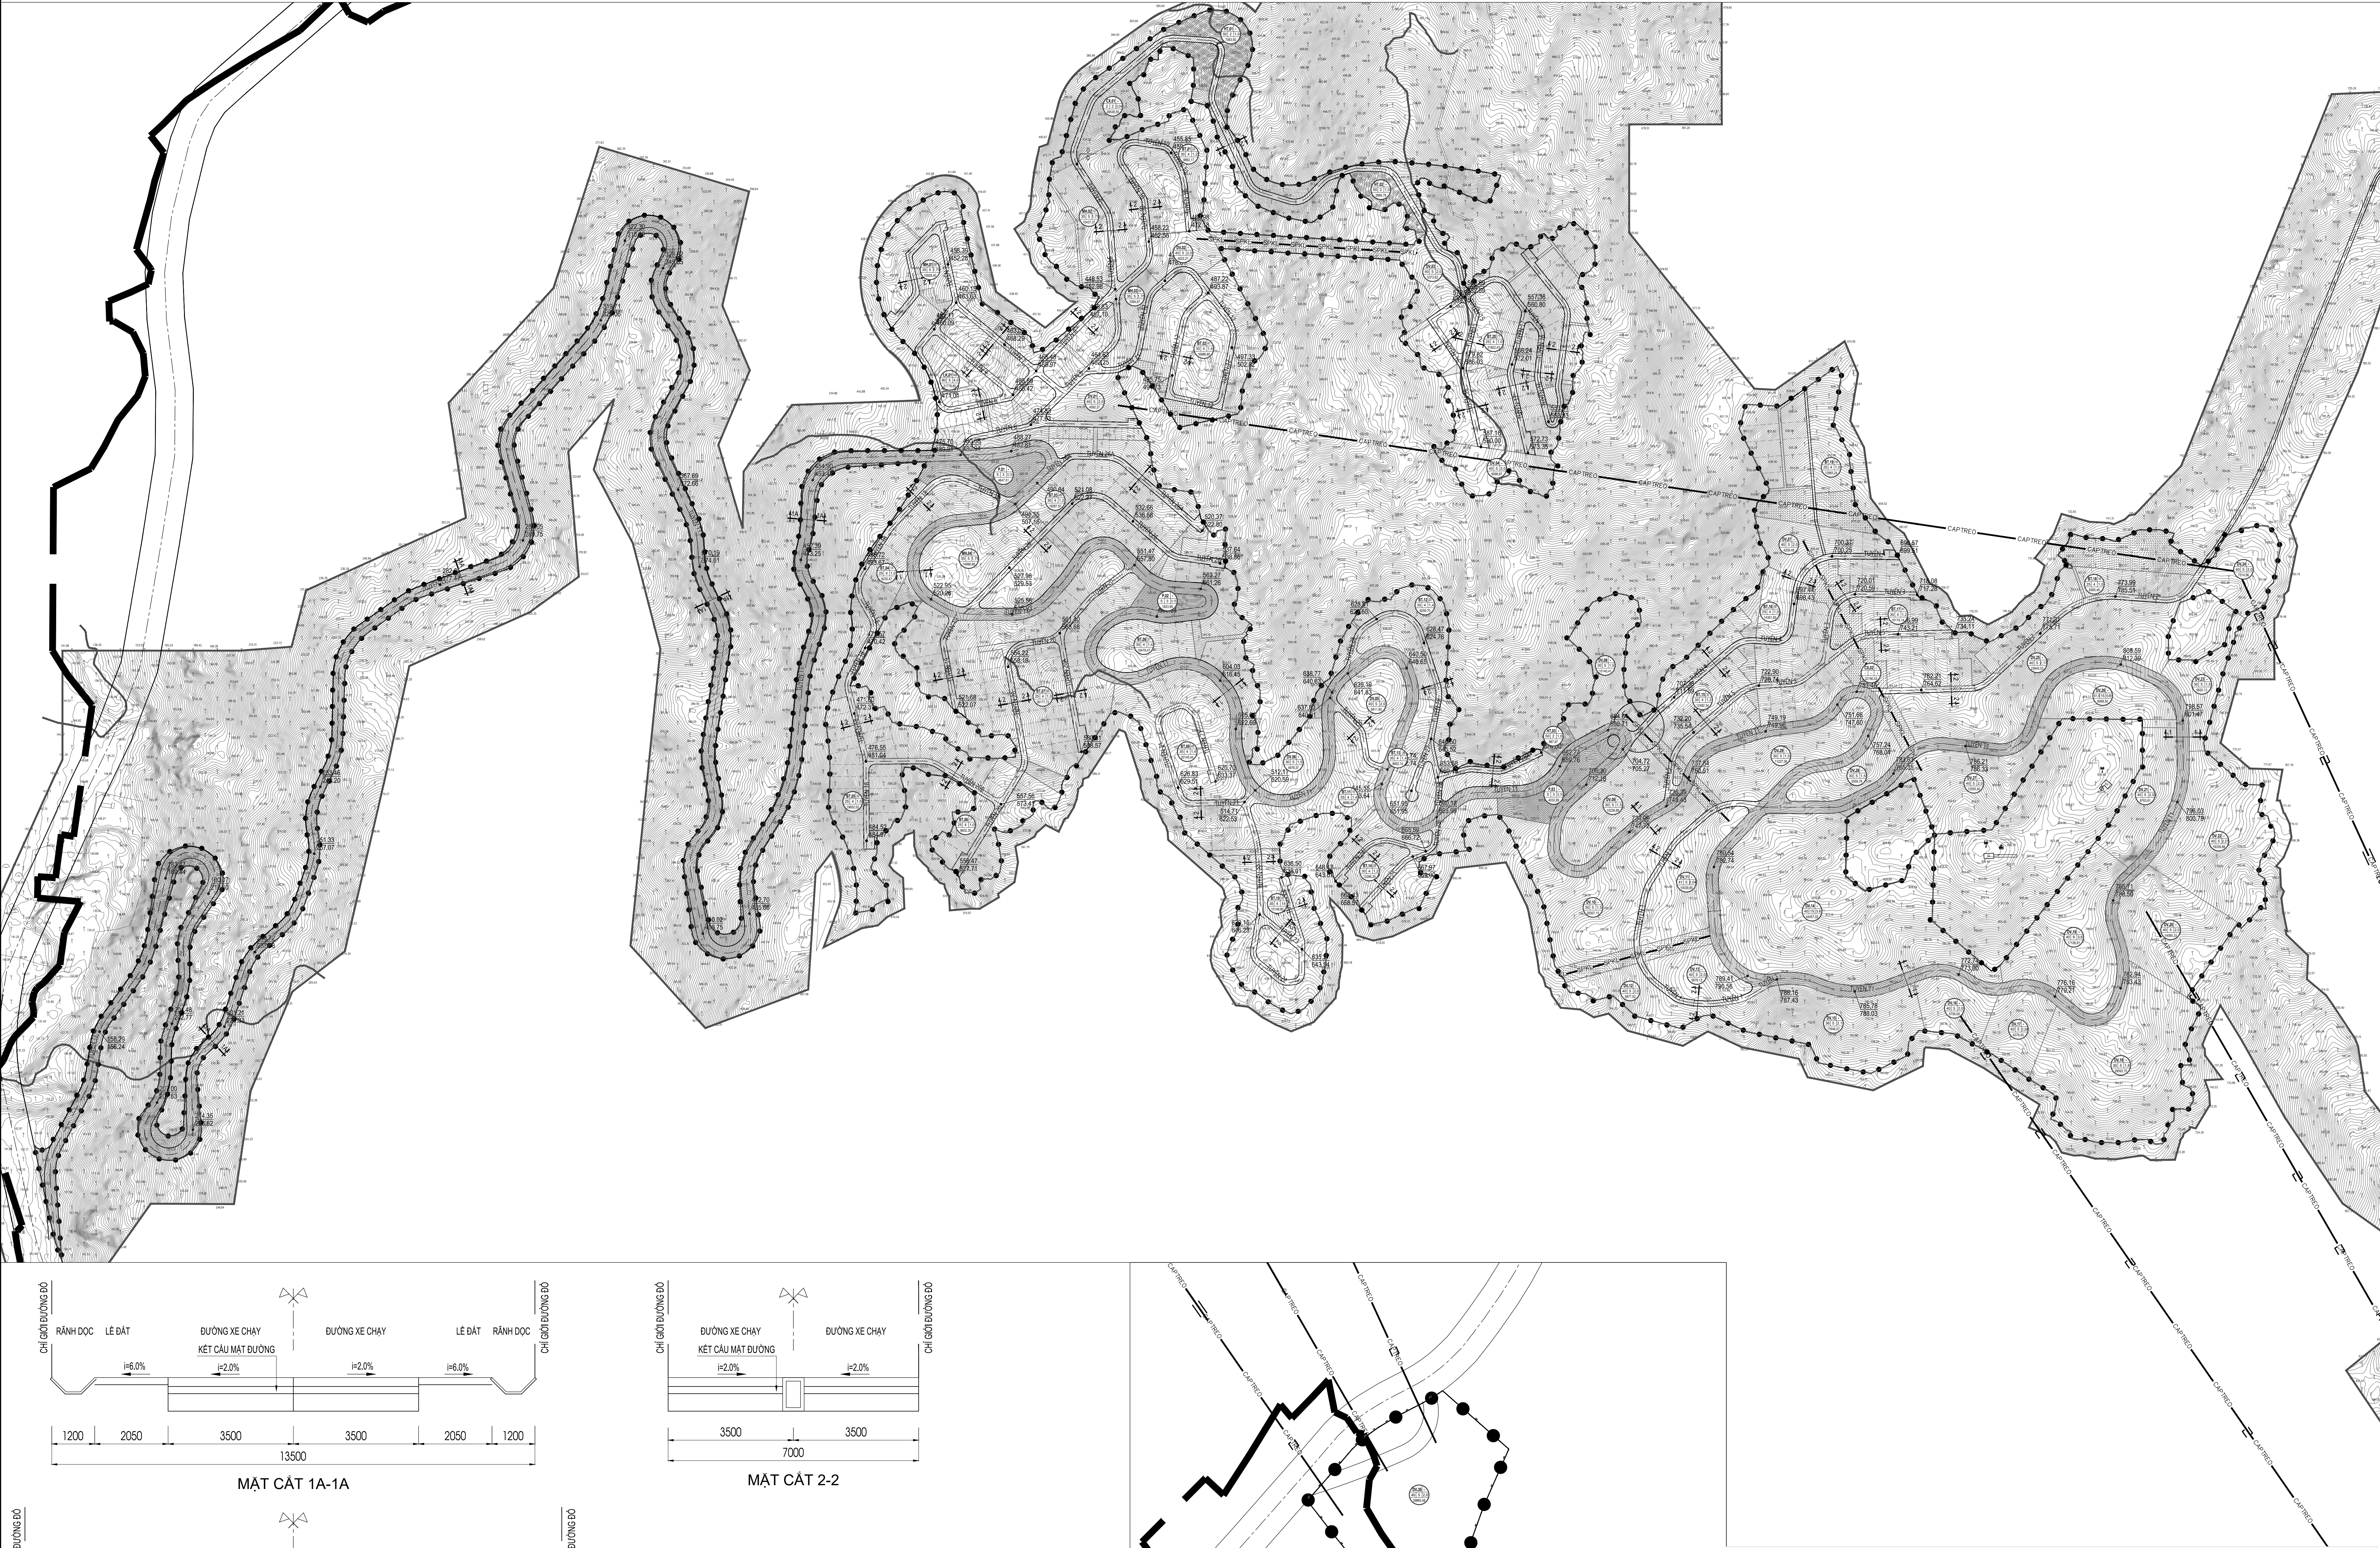
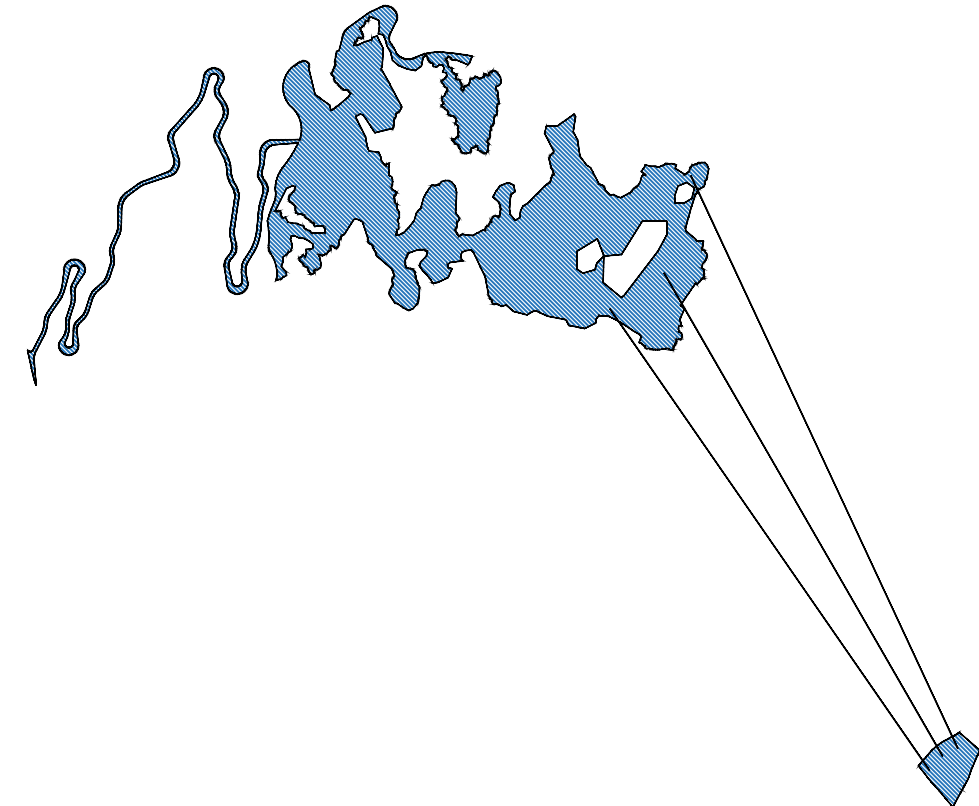


QUY HOẠCH CHI TIẾT XÂY DỰNG TỶ LỆ 1/500
KHU VỰC TRÊN ĐỈNH NÚI CHỨA CHAN, XÃ XUÂN LỘC, TỈNH ĐỒNG NAI
ĐỊA ĐIỂM: XÃ XUÂN LỘC - TỈNH ĐỒNG NAI
BẢN ĐỒ QUY HOẠCH TỔNG MẶT BẰNG GIAO THÔNG

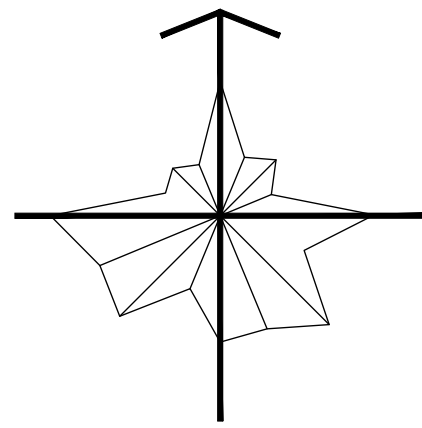

BẢNG TỔNG HỢP KHỐI LƯỢNG GIAO THÔNG									
STT	TÊN MẶT CÁT	CHIỀU DÀI	CHIỀU RỘNG			DIỆN TÍCH			
		(M)	LÔNG DƯƠNG	LỀ ĐÁT	RÀNH DỌC	LỘ GIỚI	LÔNG DƯƠNG	LỀ ĐÁT	RÀNH DỌC
1	1A-1A	4154.82	3.50x2	2.05x2	1.20x2	13.50	29,083.74	17,034.78	9,971.57
2	1-1	4881.25	3.50x2	2.8x2	1.20x2	15.00	34,168.75	27,335.00	11,715.00
3	2-2	9926.59	7.00			7.00	69,486.13	-	69,486.13
Tổng cộng		18962.66					132,738.62	44,369.78	21,686.57

CƠ QUAN PHÊ DUYỆT
UBND XÃ XUÂN LỘC

KÈM THEO QUYẾT ĐỊNH SỐ:..... NGÀY..... THÁNG..... NĂM 2025

CƠ QUAN THẨM ĐỊNH
PHÒNG KINH TẾ XÃ XUÂN LỘC

KÈM BẢO CÁO THẨM ĐỊNH SỐ:..... NGÀY..... THÁNG..... NĂM 2025

CƠ QUAN TỔ CHỨC LẬP, TRÌNH DUYỆT QUY HOẠCH:
VĂN PHÒNG HỖNĐ VÀ UBND XÃ XUÂN LỘC

KÈM THEO TỜ TRÌNH SỐ:..... NGÀY..... THÁNG..... NĂM 2025

CÔNG TRÌNH - ĐỊA ĐIỂM:
QUY HOẠCH CHI TIẾT XÂY DỰNG TỶ LỆ 1/500
KHU VỰC TRÊN ĐỈNH NÚI CHỨA CHAN, XÃ XUÂN LỘC, TỈNH ĐỒNG NAI
ĐỊA ĐIỂM: XÃ XUÂN LỘC - TỈNH ĐỒNG NAI

TÊN BẢN VẼ
BẢN ĐỒ QUY HOẠCH TỔNG MẶT BẰNG GIAO THÔNG

BẢN VẼ: QH-06

GHÉP: 1A0

TỶ LỆ: FIT

HT: 2025

THIẾT KẾ
CHỦ TRÌ
CHỦ NHIỆM
GIÁM ĐỐC TT
QL.KỸ THUẬT

KS.BUI VĂN PHƯỚC
KS. TRẦN ĐỨC THIÊN
KTS. NGUYỄN PHỒ GIANG
KS.KHƯƠNG HOÀI GIANG
KS.HOÀNG TUẤN SƠN

TỔNG GIÁM ĐỐC

HOÀNG THỊ NGỌC LOAN

CÔNG TY CỔ PHẦN TƯ VẤN XÂY DỰNG
CÔNG NGHIỆP VÀ ĐÔ THỊ VIỆT NAM

ĐỊA CHỈ: TẦNG 8-11, P. HAI BÀ TRUNG, TP. HÀ NỘI
TEL: 04.22223368 FAX: 04.22236366