

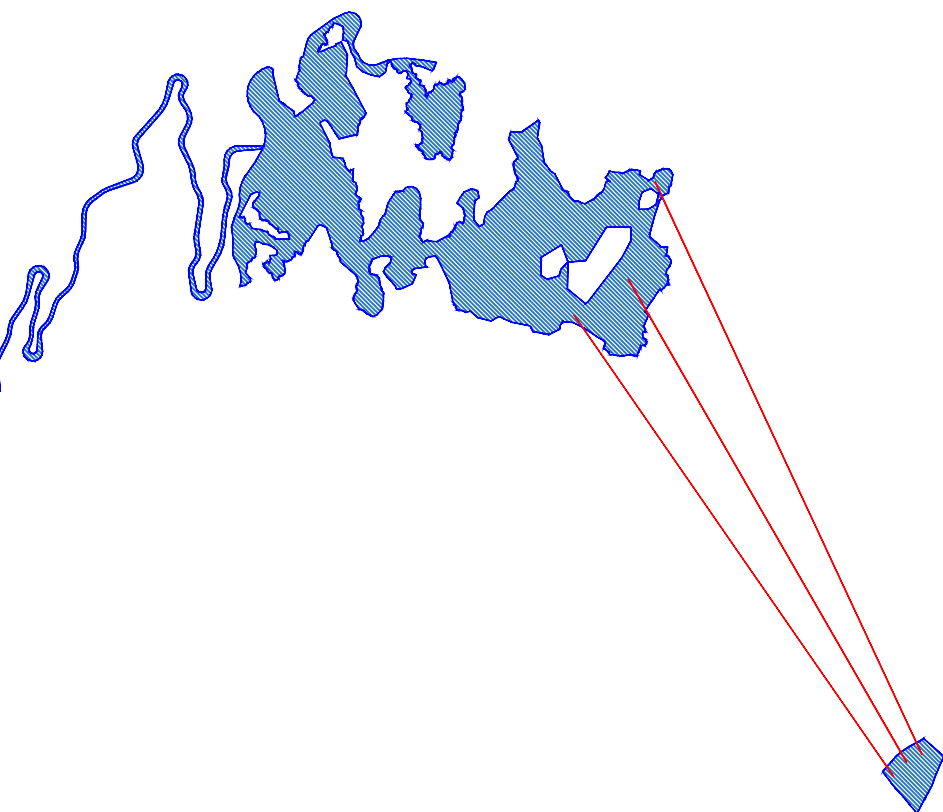
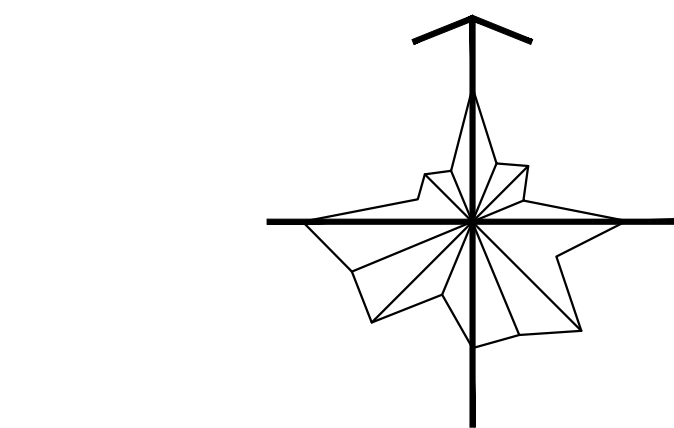


QUY HOẠCH XÂY DỰNG CHI TIẾT 1/500
QUY MÔ 107HA - KHU VỰC NÚI CHỨA CHAN
THỊ TRẤN GIA RAY, HUYỆN XUÂN LỘC - TỈNH ĐỒNG NAI
BẢN ĐỒ QUY HOẠCH THOÁT NƯỚC THẢI VÀ VSMT

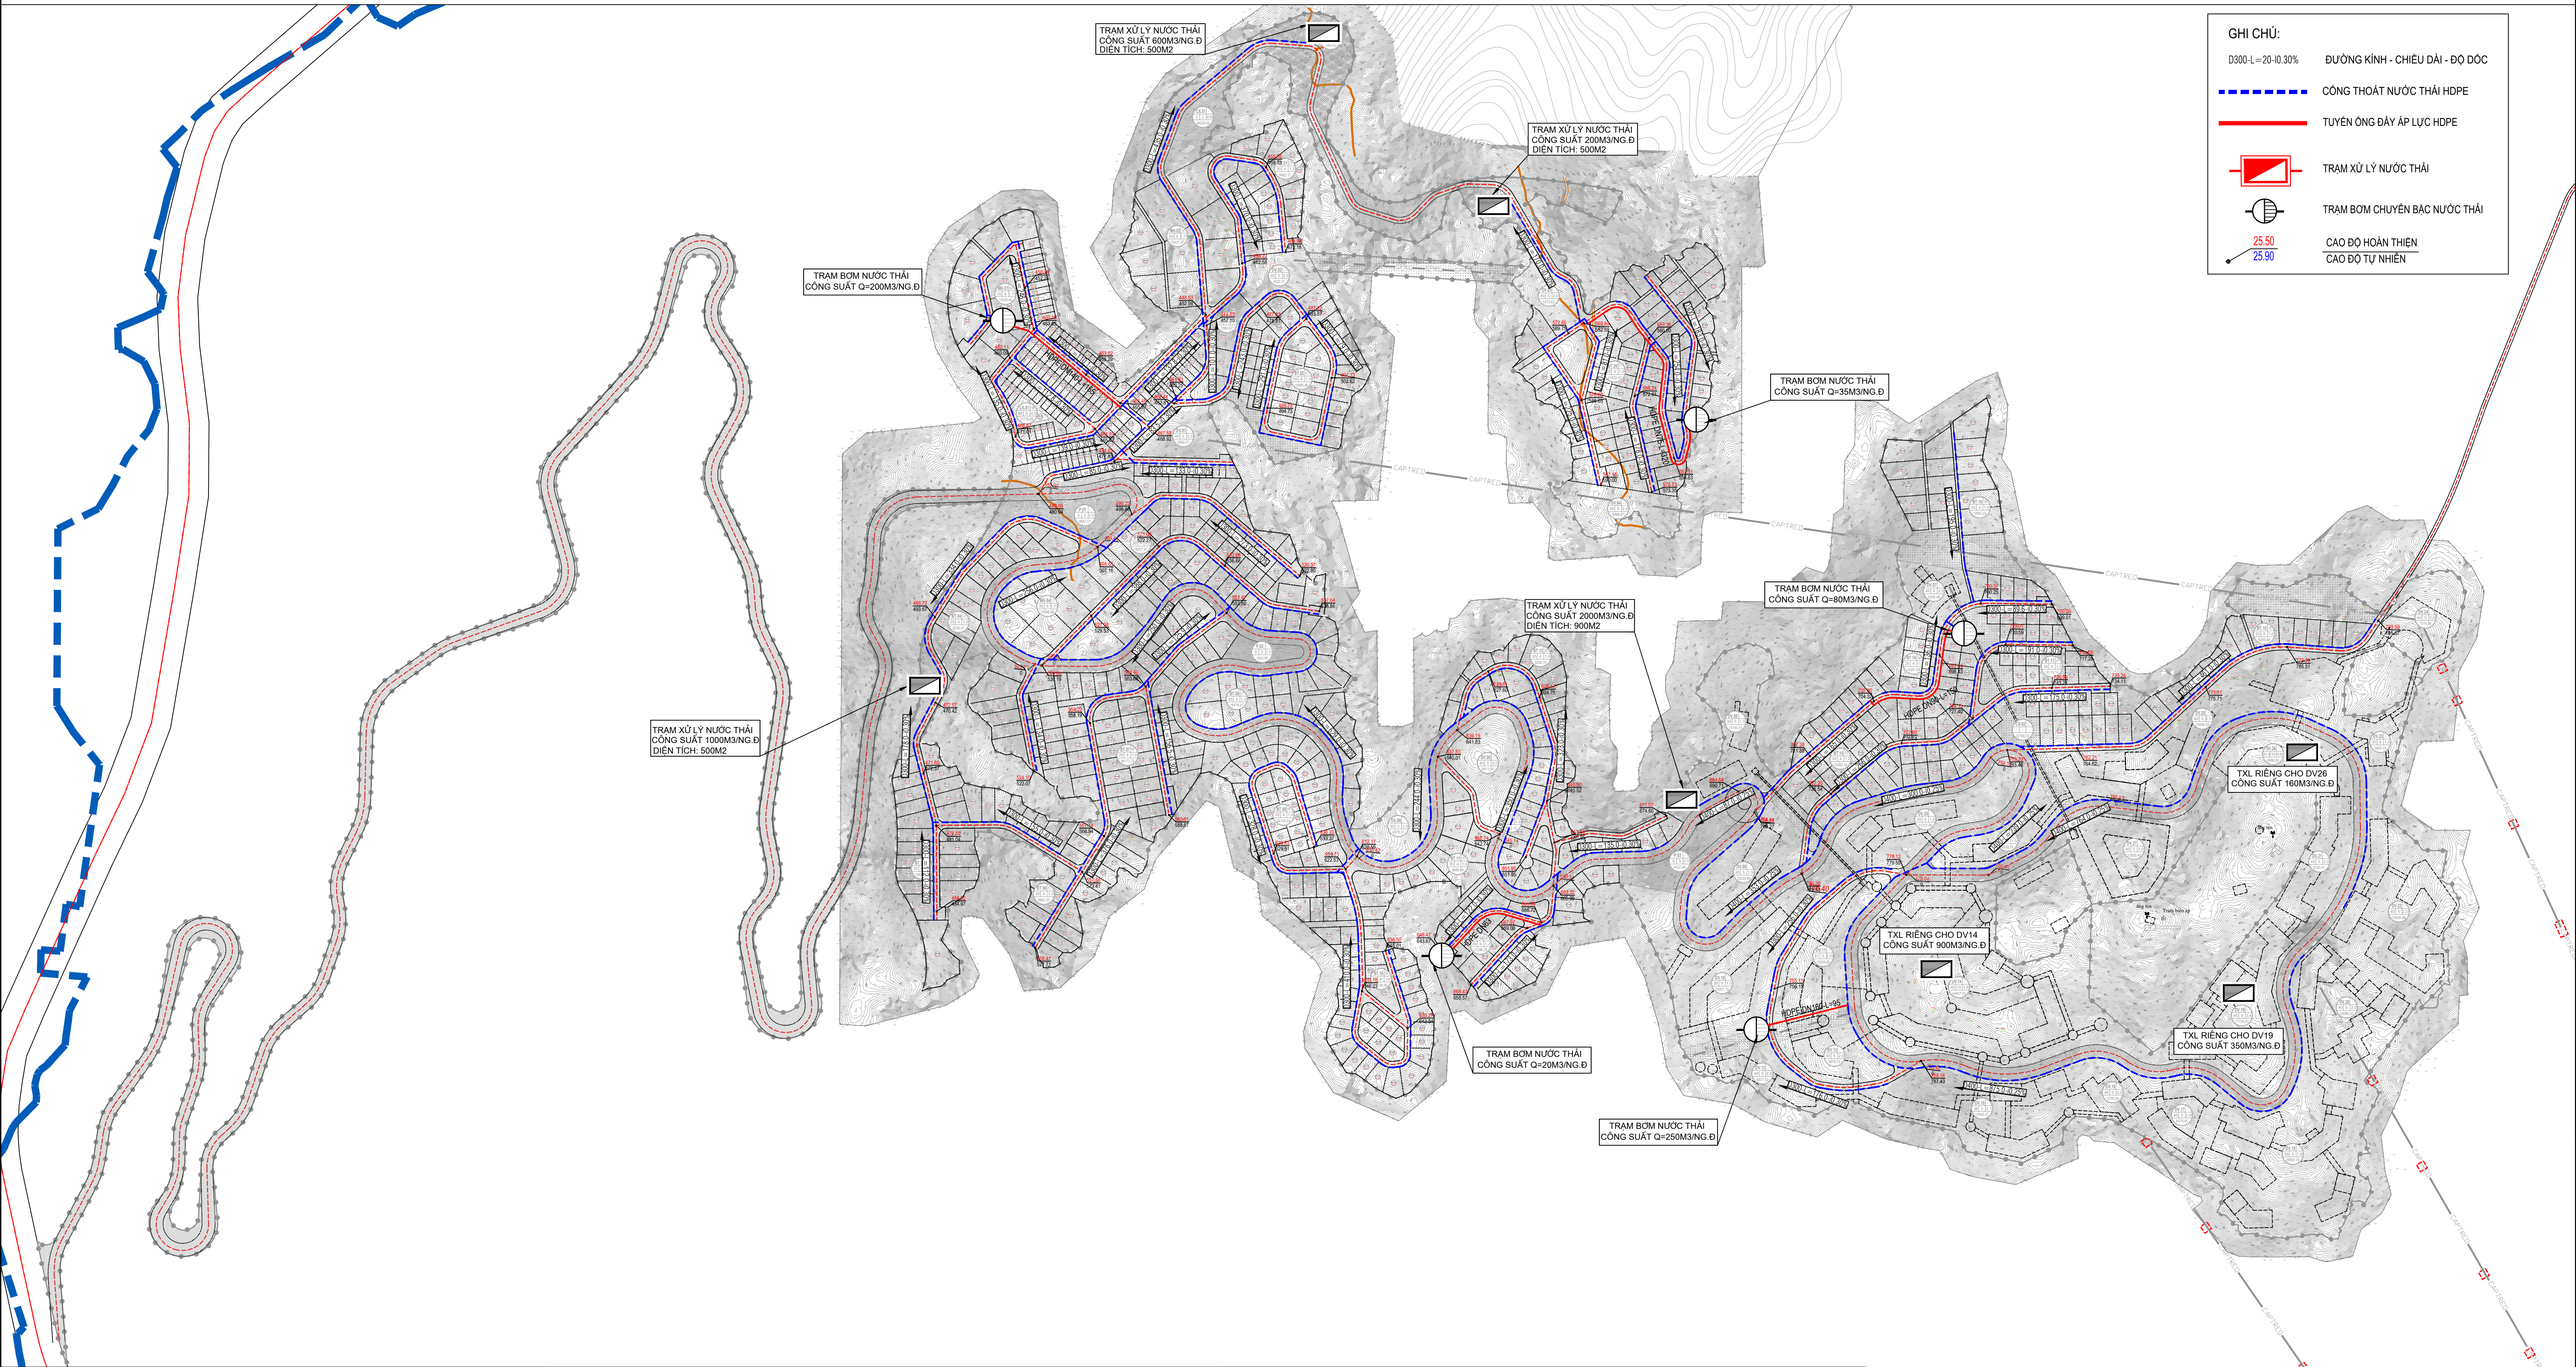


CHÚ THÍCH

- DV ĐẤT DỊCH VỤ
- LK ĐẤT THƯƠNG MẠI LIÊN KẾ
- BT ĐẤT BIỆT THỰ NGHỈ DƯỞNG
- MH ĐẤT LƯU TRÚ, KHÁCH SẠN
- ĐẤT HẠ TẦNG KỸ THUẬT
- ĐẤT CÂY XANH CÔNG CỘNG
- ĐẤT CÂY XANH CHUYÊN DỤNG
- ĐẤT ĐƯỜNG GIAO THÔNG ĐÔI NGOẠI
- P ĐẤT BÃI ĐỒ XE
- ĐƯỜNG TÀU ĐIỆN LÔ NÚI
- ĐƯỜNG CÁP TREO
- RANH GIỚI QUY HOẠCH
- RANH GIỚI CHẤM TRỤ CÁP TREO
- QUY MÔ 3071.64 M2
- A - KÝ HIỆU LÔ ĐẤT
- B - MẬT ĐỘ XÂY DỰNG (%)
- C - TẦNG CAO
- D - HỆ SỐ SỬ DỤNG ĐẤT
- E - DIỆN TÍCH (M2)
- G - SỐ LÔ (LÔ)

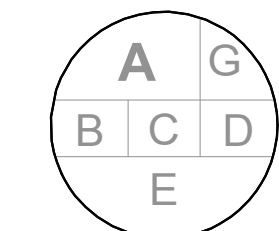

BẢNG TÍNH NHU CẦU					THOÁT NƯỚC THẢI		
Slt	Loại đất	Ký hiệu	Diện tích	Tổng diện tích sân	Số người	Chỉ tiêu	Nhu cầu dùng nước
Đơn vị tính			m2	m2		L/người L/m2	m3/ngày
Tổng diện tích			107000.00	1338336.60			
1	Đất thương mại liên kế	LK.01	21778.63	87114.52	596	200	119
2	Đất biệt thự nghỉ dưỡng	BT	30806.11	359276.48	2520	200	504
3	Đất dịch vụ, giải trí	DV	297157.13	640321.63	5		3216
4	Đất công trình cáp treo		80979.64	155835.29	3		468
Đất chôn trú cáp treo			3071.64	-			
5	Đất lưu trú, khách sạn	MH	44735.25	78286.65	1566	200	313
6	Đất cây xanh		70980.81	1547.15			
7	Đất bãi đỗ xe	P	10504.39	1575.66			
8	Đất hạ tầng kỹ thuật	HTKT	10738.25	11469.22	2		23
9	Đất giao thông		226319.79	-			
10	Khách tham quan không lưu trú				20000	5	100
Tổng nhu cầu dùng nước						Dp 10%	5217

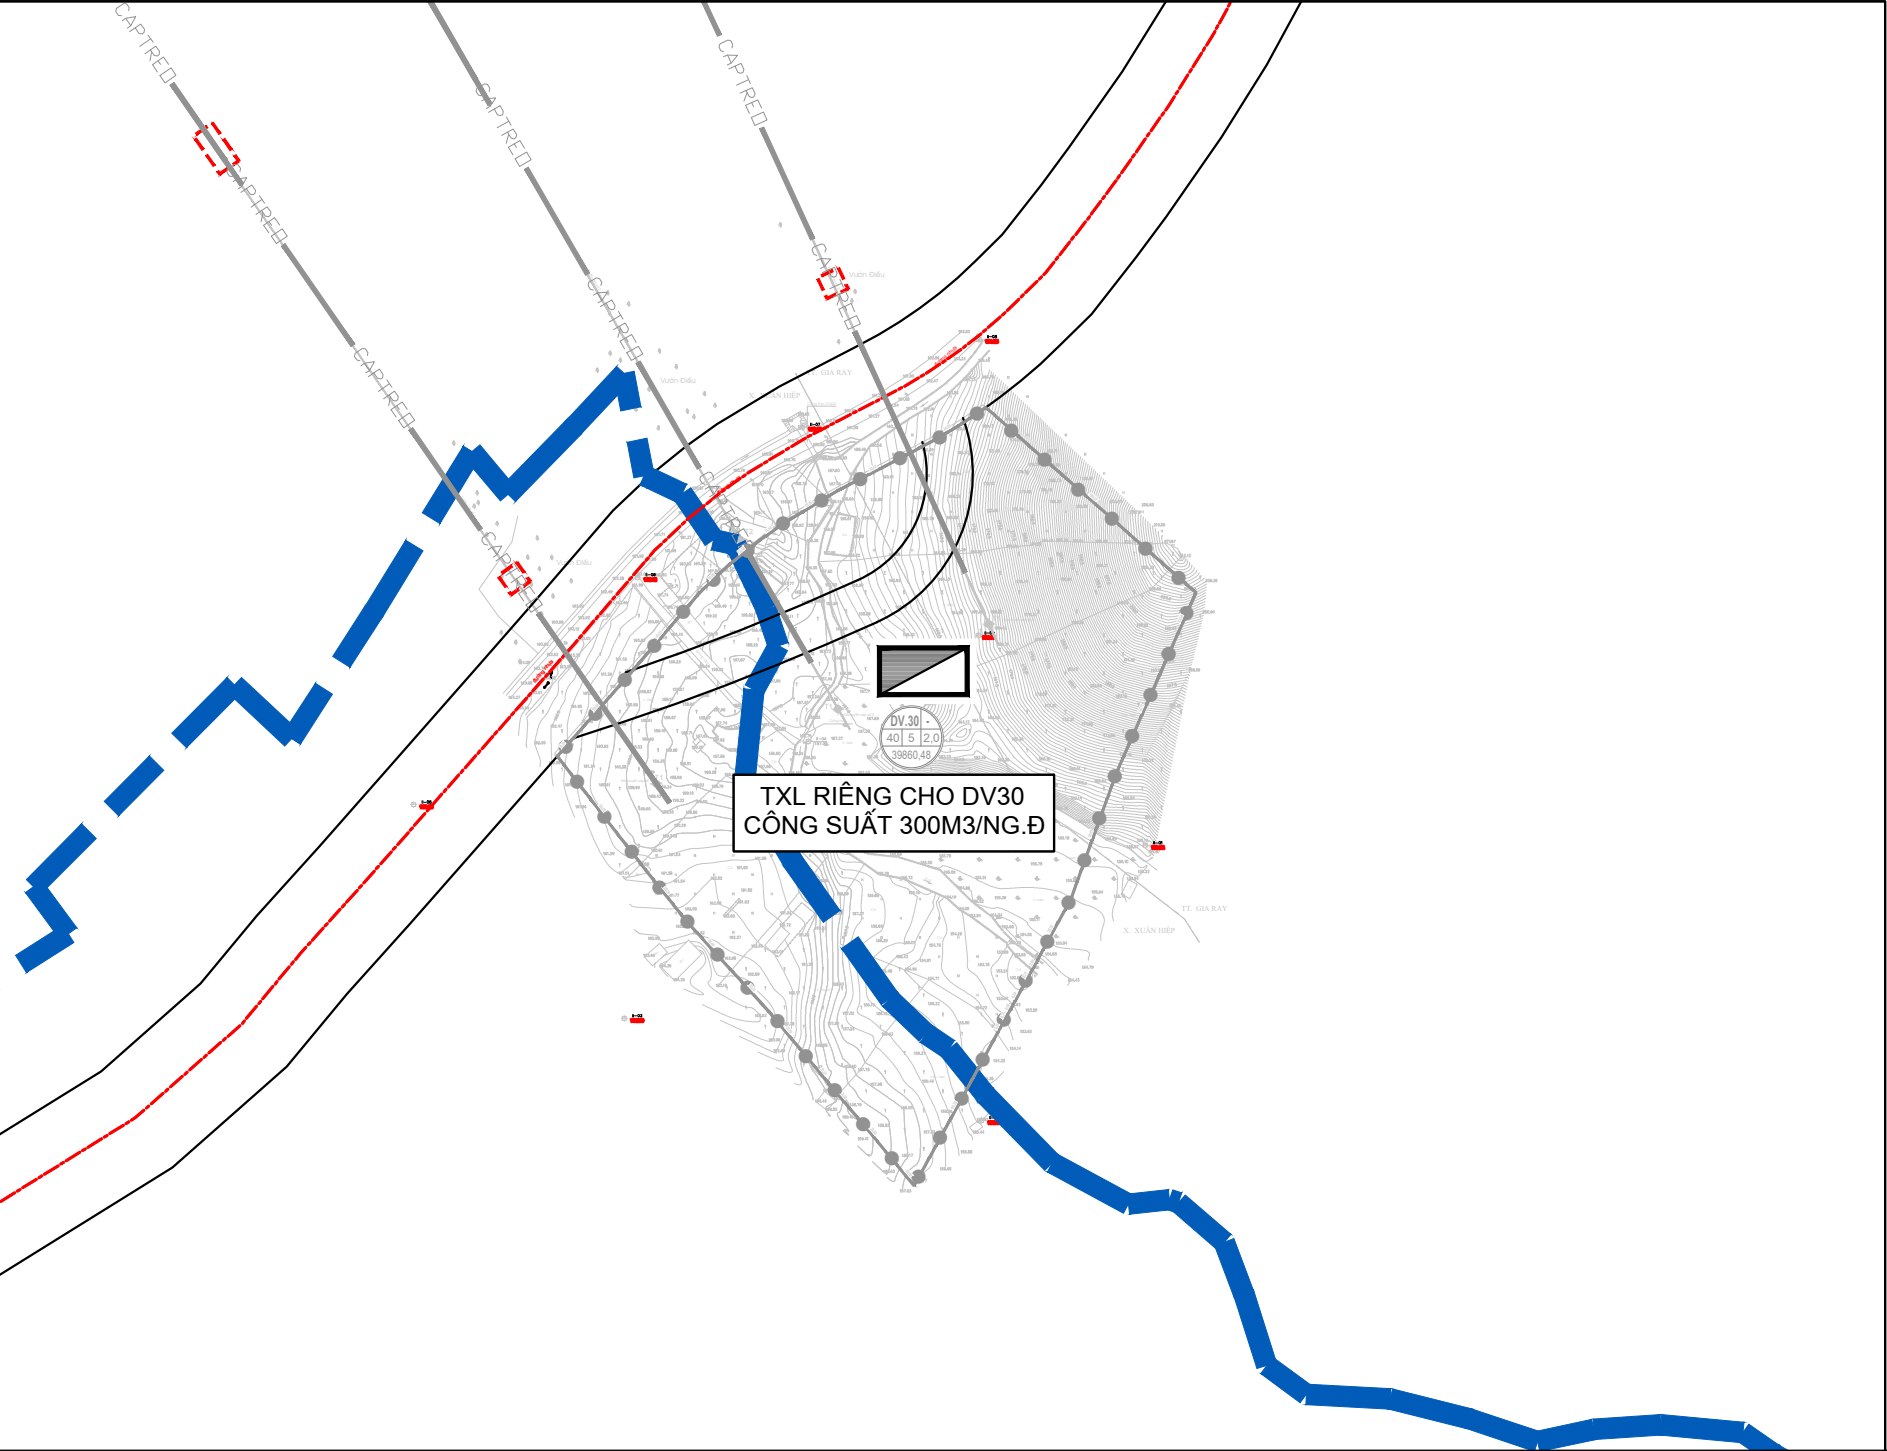

CƠ QUAN PHÉ DUYỆT:
UBND TỈNH ĐỒNG NAI

KÈM THEO QUYẾT ĐỊNH SỐ: NGÀY THÁNG NĂM 2024

CƠ QUAN THẨM ĐỊNH:
SỞ XÂY DỰNG TỈNH ĐỒNG NAI

KÈM BẢO CÁO THẨM ĐỊNH SỐ: NGÀY THÁNG NĂM 2024

CƠ QUAN TỔ CHỨC LẬP QUY HOẠCH:
CÔNG TY TNHH MẶT TRỜI ĐỒNG NAI

KÈM THEO TỜ TRÌNH SỐ: NGÀY THÁNG NĂM 2024

CÔNG TRÌNH - ĐỊA ĐIỂM:
QUY HOẠCH XÂY DỰNG CHI TIẾT 1/500
QUY MÔ 107 HA - KHU VỰC NÚI CHỨA CHAN
ĐỊA ĐIỂM: THỊ TRẤN GIA RAY - HUYỆN XUÂN LỘC - TỈNH ĐỒNG NAI

TÊN BẢN VẼ

BẢN ĐỒ QUY HOẠCH THOÁT NƯỚC THẢI VÀ VSMT

BẢN VẼ:	QH-09	GHÉP:	1A0	TỶ LỆ:	FIT	HT:	2024
THIẾT KẾ	KS. NGUYỄN THỊ THU TRANG						
CHỦ TRÌ	KS. NGUYỄN VĂN HÙNG						
CHỦ NHIỆM	THS. KTS. NGUYỄN PHỐ GIANG						
GIÁM ĐỐC TT	KS. KHUƠNG HOÀI GIANG						
QL KỸ THUẬT	KS. NGUYỄN THỊ PHƯƠNG LOAN						

TỔNG GIÁM ĐỐC

HOÀNG THỊ NGỌC LOAN

CÔNG TY CỔ PHẦN TƯ VẤN XÂY DỰNG
CÔNG NGHIỆP VÀ ĐÔ THỊ VIỆT NAM
ĐỊA CHỈ: TẦNG 8-11, SỐ 10 HOÀ LƯU, Q. HAI BÀ TRUNG, TP. HÀ NỘI
TEL: 04.22225368 FAX: 04.22206366